


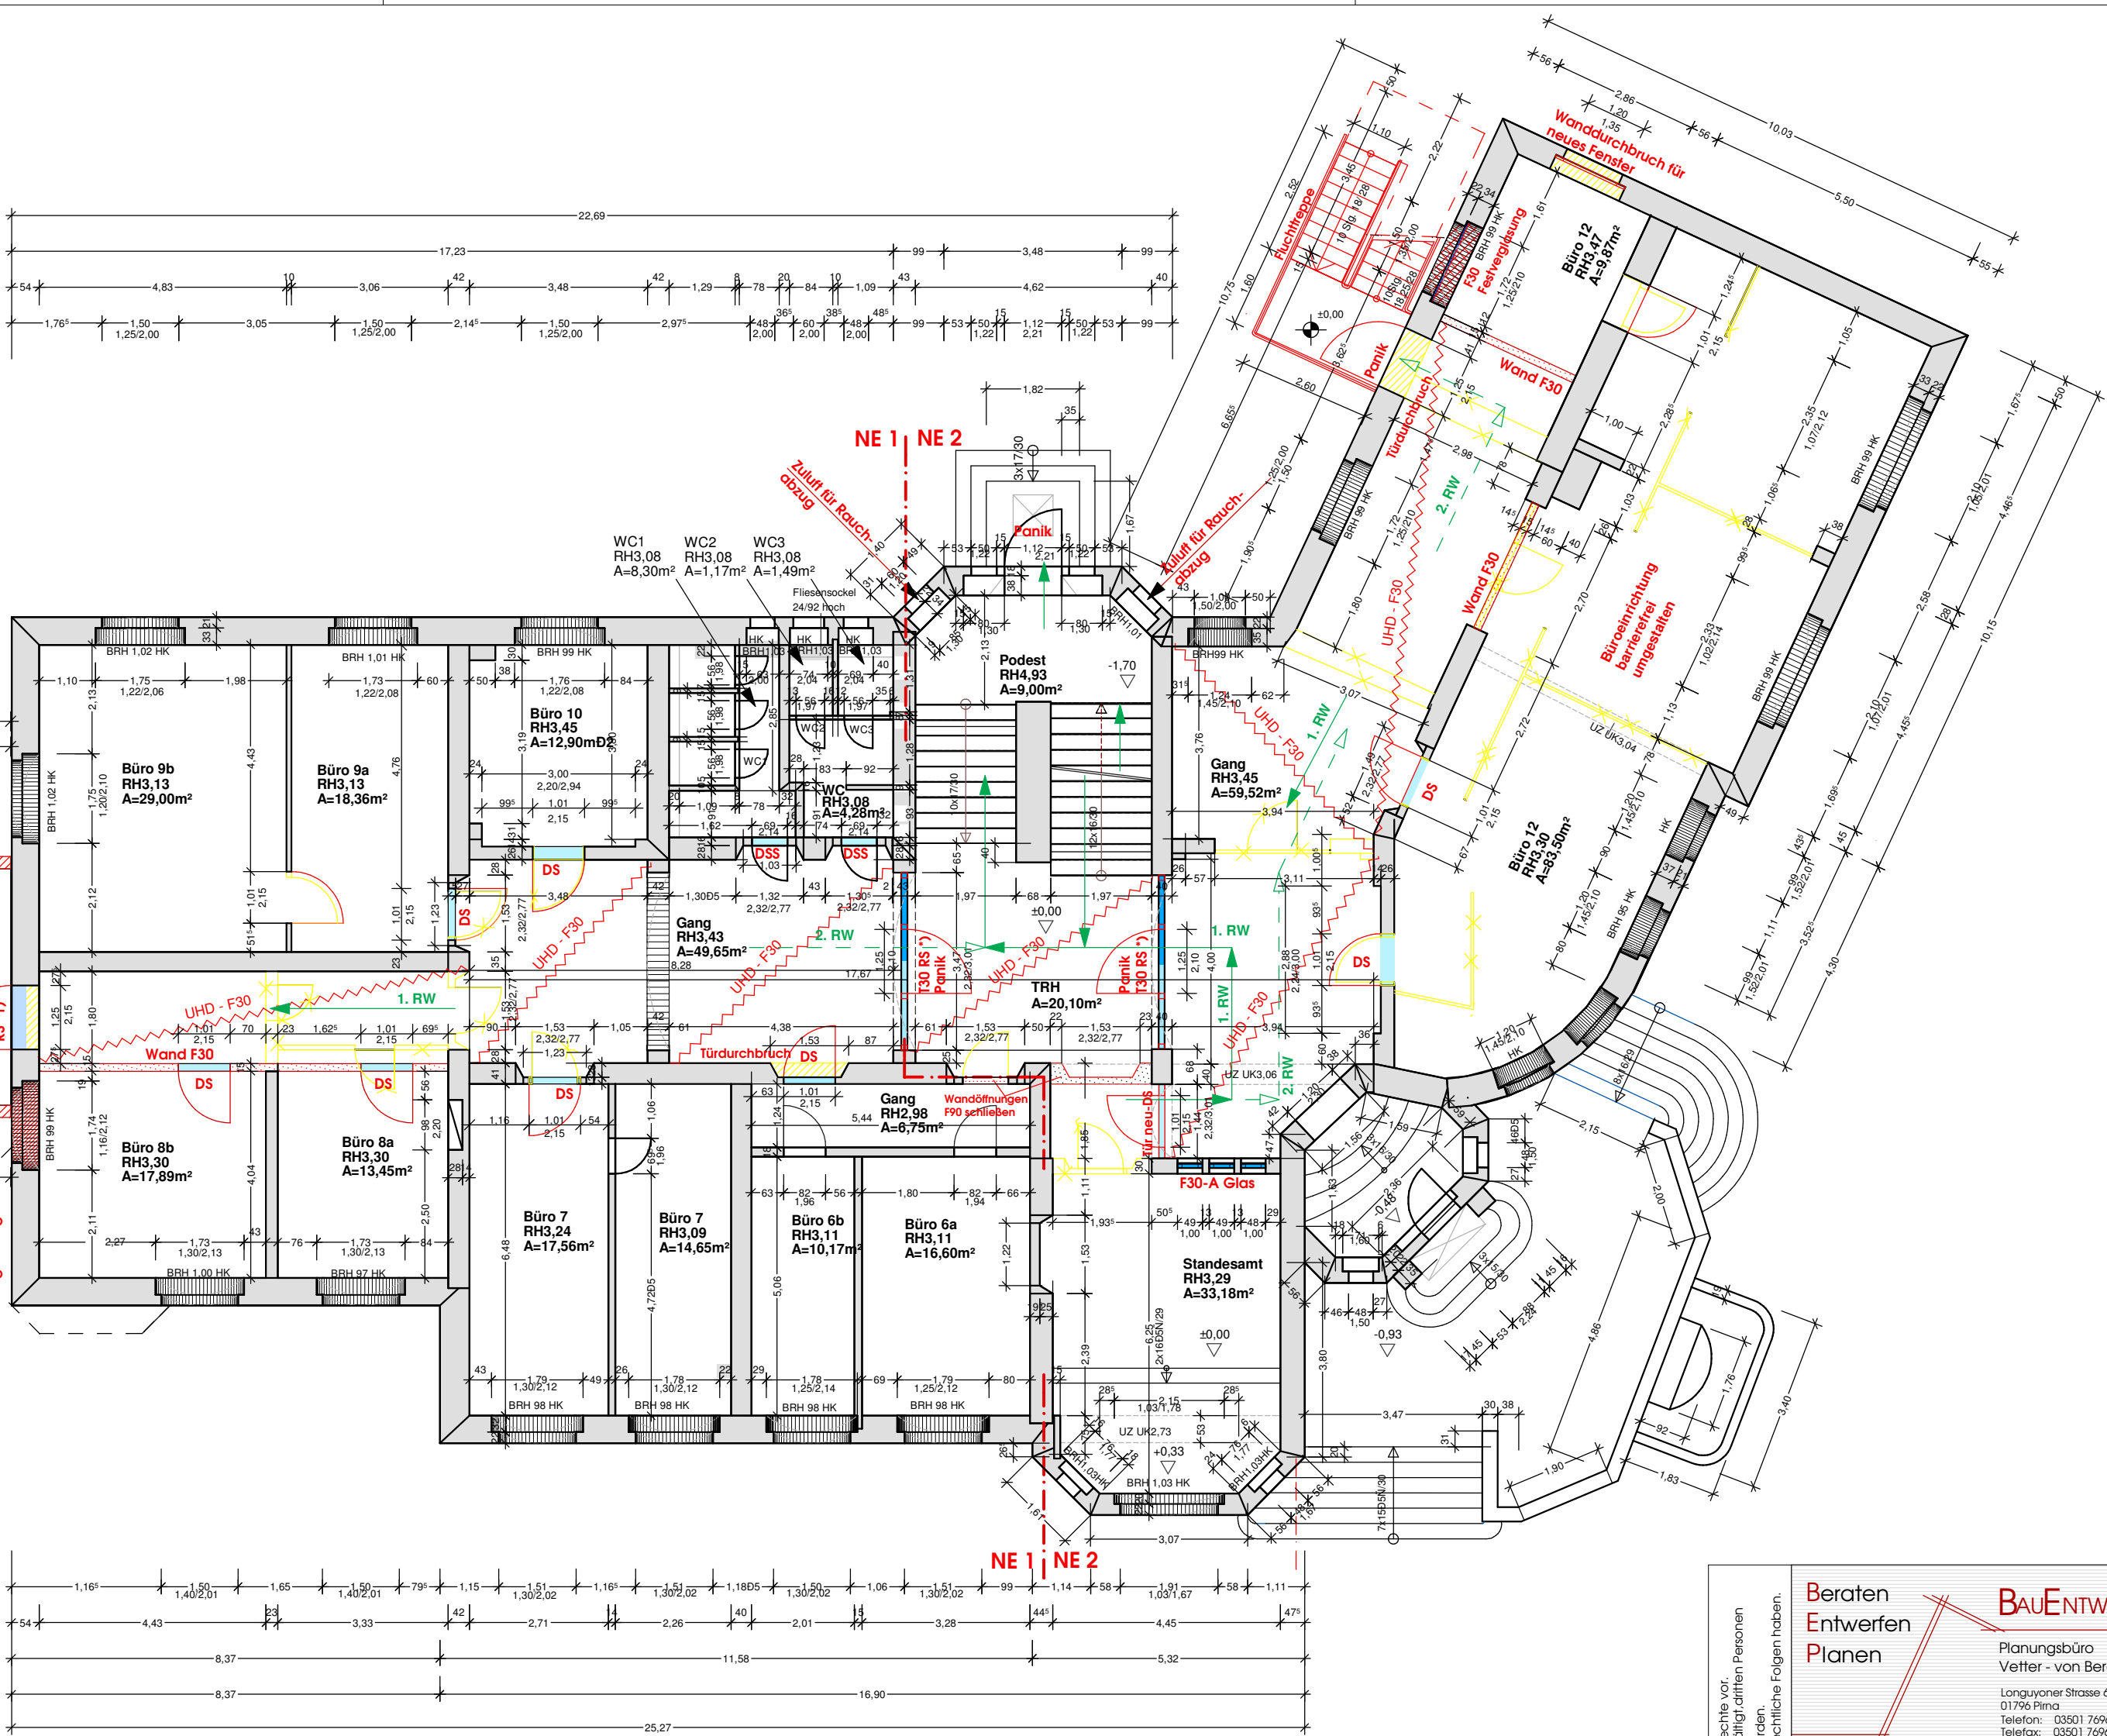

Legende Brandschutz	
Wände / Kurzbezeichnung / bauaufsichtliche Benennung	
	BW Brandwand
	fb F 90 feuerbeständig
	hf F 60 hochfeuerhemmend
	fh F 30 feuerhemmend
	nb nicht brennbar
Räume	
	Notwendige Treppe, notwendiger Treppenaum und dazugehöriger Ausgang ins Freie
	Notwendiger Flur, notwendiger (sicherer) Ausgang ins Freie
	Trockenbau F30
	Trockenbau F90
	Abbruch
	MW neu
Türen, Tore, Abschottungen	
	Feuerschutzabschluß T 90
	Feuerschutzabschluß T 30
	Tür mit Anforderungen an den Brandschutz RS ... Rauchschutztür nach DIN 18095
	Tür mit geringen Anforderungen an den Brandschutz DS ... dichtschießend SS ... selbstschließend DSS ... dichtschießend, selbstschließend
	Tür mit Anforderungen an den Rauch- und Brandschutz F-30-A Ausführung als verglastes Element mit F-30-A OLG-30 Oberlicht mit G-30 Verglasung
	Tür erneuert bzw. aufgerüstet
	Tür mit Feststellanlage und Rauchmelder, ständig offen
	Tür mit Drehtürautomatik
Alle barierefreien Türzugänge sind schwellenlos auszuführen!	
Sonstiges	
	RWA Rauch und Wärmedurchlassöffnung
	RA Rauchabzugsöffnung
	BRU Brandmeldezentrale
	Anleiter-möglichkeit
	Anleiter-möglichkeit
Genauere Angaben zu den Türen sind aus der Türliste zu entnehmen. Die Maße der Öffnungen sind vor der Fertigung zu prüfen!	
	ATL - Zweiter Rettungsweg durch "Anleiterbare Stelle" mit "Tragbarer Leiter" der Feuerwehr und geeignetes Fenster
	ADL - Zweiter Rettungsweg durch "Anleiterbare Stelle" mit "Dreh-Leiter" der FW und geeignetes Fenster (Dachaustritt)

Beraten

Entwerfen

Planen

BauENTWURF PIRNA

Planungsbüro

Vetter - von Berg - Kretzschmar

Langgauer Strasse 6

01796 Pirna

Telefon: 03501 75960

Telefax: 03501 759633

www.Bauentwurf-Pirna.de

Bauentwurf-Pirna@online.de

Bauherr:

Stadt Heidenau

Dresdner Str. 47

01809 Heidenau

Projektleiter:

von Berg

gezeichnet:

Fißler

Datum:

16.04.2007

Maßstab:

1:100

Blatt-Größe:

A2

Proj.-Nr.:

2007.04

Lph.:

Datell:

LP3_1.lbk

Bauvorhaben:

Rathaus Heidenau

Brandschutzkonzept

Planungsingenieur/Architekt:

Geschäftsführer:

Plan-Nr.:

BS-3-2

Für diese technische Unterlage behalten wir uns alle Rechte vor. Sie darf ohne Zustimmung weder kopiert noch veröffentlicht werden. Zuwiderhandlungen können zivilrechtliche und strafrechtliche Folgen haben.