


Projekt:

Umbau- & Sanierungsmaßnahmen an einem Wohnhaus
und einer Scheune, Ringstraße 23, 01809 Heidenau

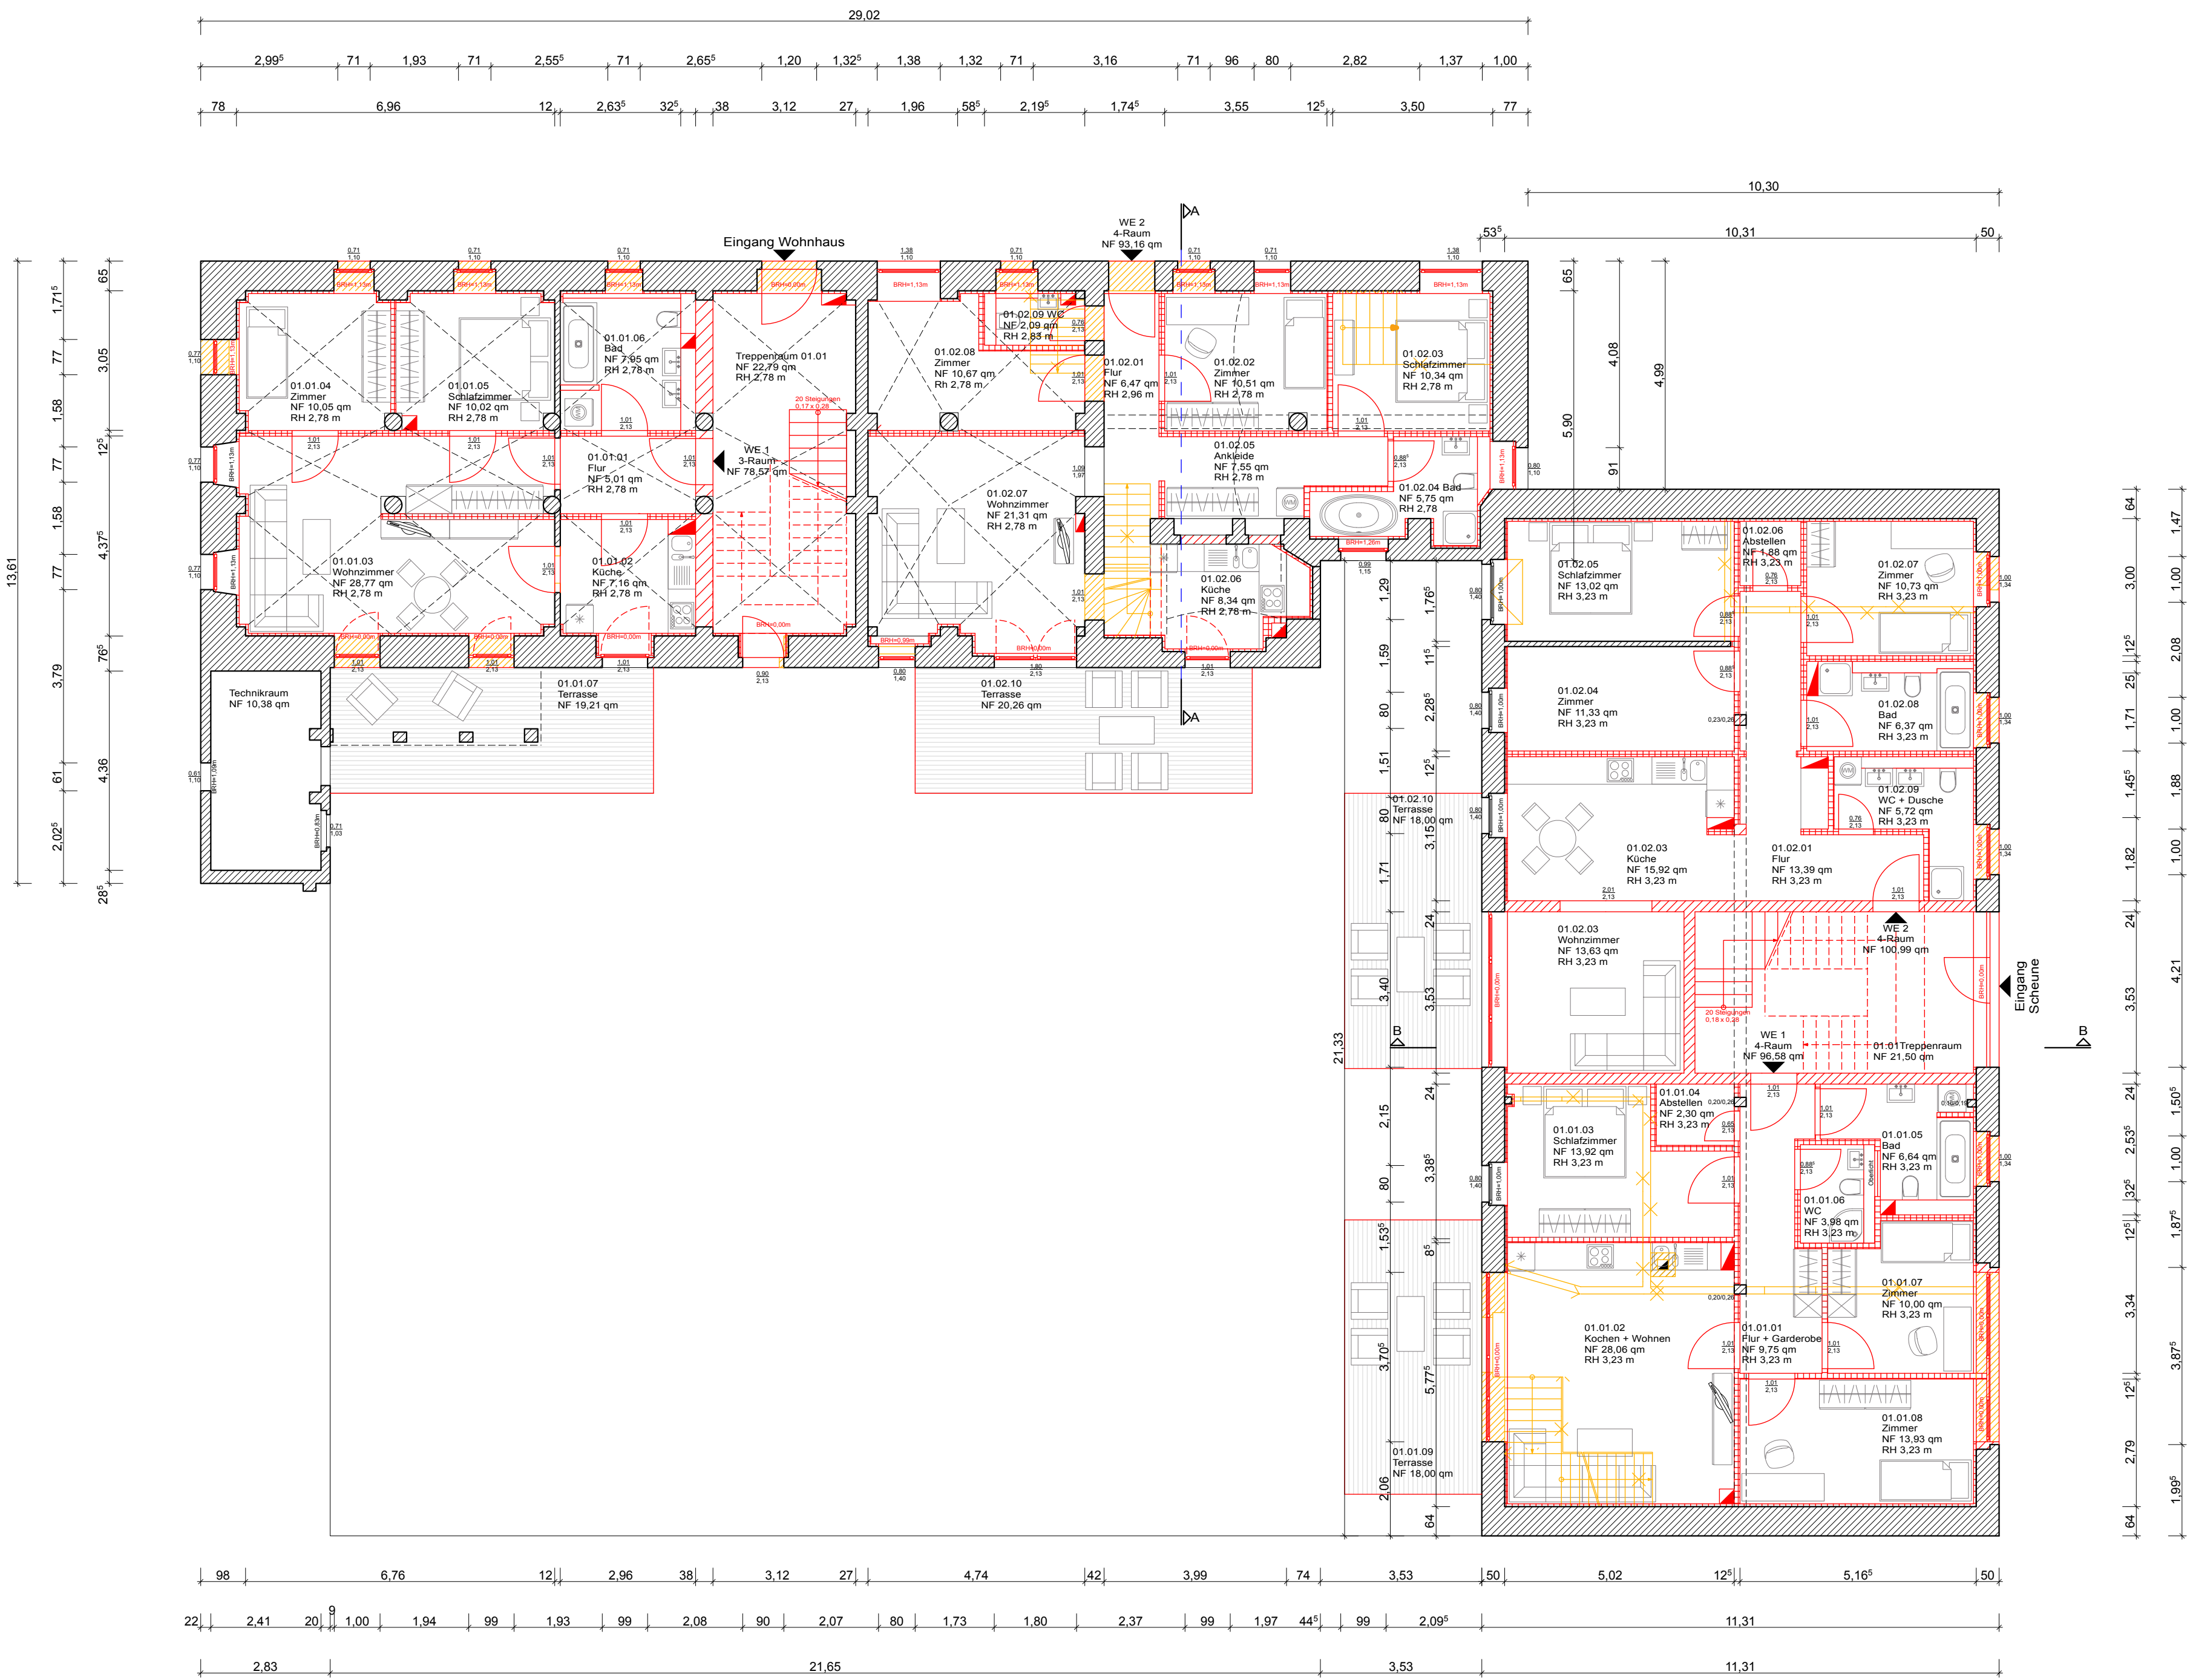

Legende:

Neubau Abbruch Bestand

Mauerwerk Trockenbau Stahl Stahlbeton, bewehrt Beton, unbewehrt Estrich Gips Holz

Dämmung, weich Dämmung, hart Wand-, durchbruch Decken-, durchbruch

OKFF OKRF UKFD UKRD

BA = Bodenaussparung BD = Bodendurchbruch BE = Bodeneinlauf BRH = Brüstungshöhe BK = Bodenkanal DA = Deckenaussparung DD = Deckendurchbruch LH = Lichte Höhe OKRF = Oberkante Rohfußboden OKFF = Oberkante Fertigfußboden

RG = Rohbau-Raumhöhe RK = Rolllädenkasten UZ = Überzug UKFD = Unterkante Fertigdecke UKRD = Unterkante Rohdecke VK = Vorderkante WA = Wandaussparung WD = Wanddurchbruch

NF = Nettofläche KF = Konstruktionsfläche BGF = Bruttogrundfläche BRI = Brutto-Rauminhalt

Bauantrag

Unterschrift Bauherr

Unterschrift Planer

Sämtliche Maße der Bestandsgebäude basieren auf einem Aufmaß des Zeichenbüros Olbrisch und sind an der Baustelle eigenverantwortlich vom Unternehmer zu überprüfen. Maßdifferenzierungen sind der Bauleitung umgehend mitzuteilen.

Die angegebenen Flächenangaben sind circa Größen.

Bauherr: Focus VerwaltungsGmbH Rudolfstraße 20 99092 Erfurt	Gezeichnet: Rieck Geprüft: Mann/Schott
Planungsstufe: Genehmigungsplanung	Datum: 15.05.2014
Planungsinhalt: Grundrisszeichnungen	Maßstab: 1:100
Planungsstiel: Erdgeschoss	Plan-Nr. / Format: 01 / DIN A1
Planungsbüro: MANN & SCHOTT ARCHITEKTEN Diese Zeichnung und deren Inhalte sind unser Eigentum. Sie dürfen ohne unsere Zustimmung nicht vervielfältigt werden. Alle Rechte verbleiben bei uns (§15 des Urheberrechts).	Grötschstraße 12 04109 Leipzig Tel. 0341-5203476 Fax. 0341-5203477 Mail: info@m-schott-architekten.de Web: www.mann-schott-architekten.de