


Projekt:

Umbau- & Sanierungsmaßnahmen an einem Wohnhaus
und einer Scheune, Ringstraße 23, 01809 Heidenau

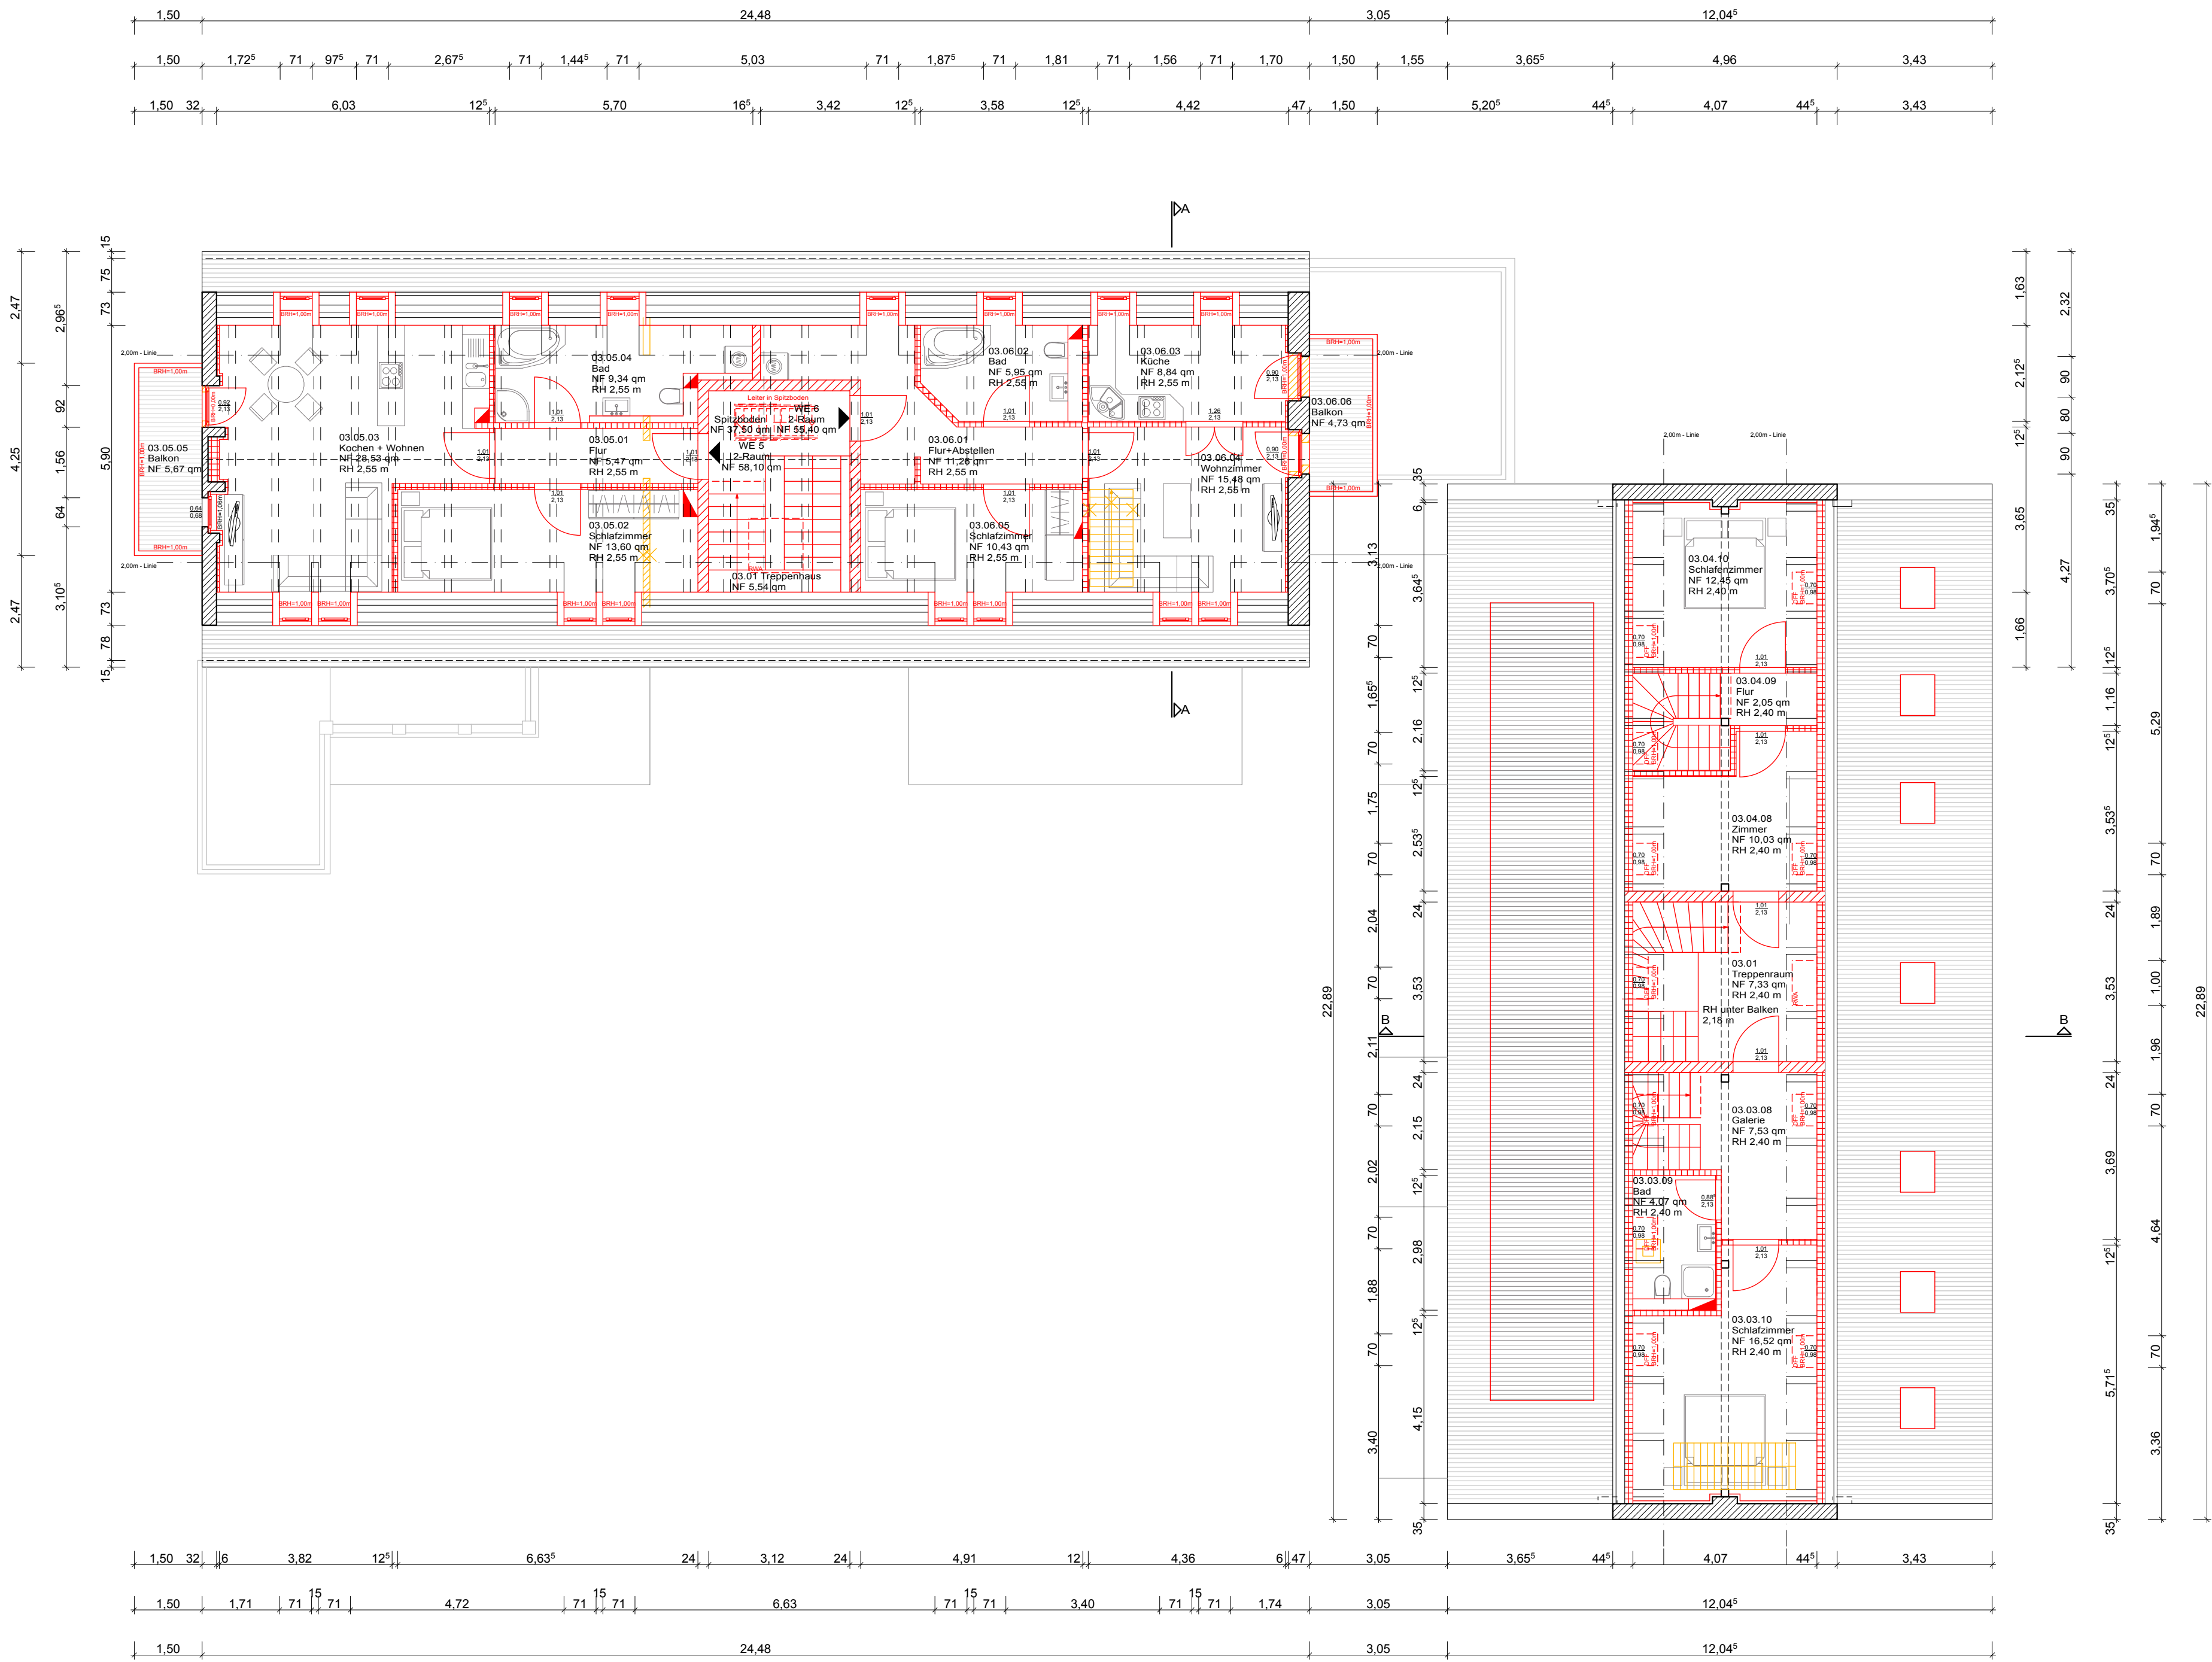

Legende:

Neubau	Abbruch	Bestand
Mauerwerk	Trockenbau	Stahl
Dämmung, weich	Dämmung, hart	Wand: durchbruch
Decken: durchbruch		
Stahlbeton, bewehrt	Beton, unbewehrt	Estrich
Gips	Holz	

OKFF 0.00 OKRF 0.00 UKFD 0.00 UKRD 0.00

BA	= Bodenaussparung	RG	= Rohbau-Raumhöhe	NF	= Nettofläche
BD	= Bodendurchbruch	RK	= Rolladenkasten	KF	= Konstruktionsfläche
BE	= Bodeneinlauf	UZ	= Überzug	BGF	= Bruttogrundfläche
BRH	= Brüstungshöhe	UZ	= Unterzug	BRI	= Brutto-Rauminhalt
BK	= Bodenkanal	UKFD	= Unterkante Fertigdecke		
DA	= Deckenaussparung	UKRD	= Unterkante Rohdecke		
DD	= Deckendurchbruch	VK	= Vorderkante		
LH	= Lichte Höhe	WA	= Wandaussparung		
OKRF	= Oberkante Rohfußboden	WD	= Wanddurchbruch		
OKFF	= Oberkante Fertigfußboden				

Bauantrag

Unterschrift Bauherr

Unterschrift Planer

Sämtliche Maße der Bestandsgebäude basieren auf einem Aufmaß des Zeichenbüros Olbrisch und sind an der Baustelle eigenverantwortlich vom Unternehmer zu überprüfen. Maßdifferenzierungen sind der Bauleitung umgehend mitzuteilen.

Die angegebenen Flächenangaben sind circa Größen.

Bauherr: Focus VerwaltungsGmbH Rudolfstraße 20 99092 Erfurt	Gezeichnet: Rieck Geprüft: Mann/Schott
Planungsstufe: Genehmigungsplanung	Datum: 15.05.2014
Planungsinhalt: Grundrisszeichnungen	Maßstab: 1:100
Planungstitel: Dachgeschoss	Plan-Nr. / Format: 03 / DIN A1
Planungsbüro: MANN & SCHOTT ARCHITEKTEN	Ortstrachestraße 12 04109 Leipzig Tel. 0341-5203476 Fax. 0341-5203477 Mail. info@mnn-schott-architekten.de Web. www.mann-schott-architekten.de

Diese Zeichnung und deren Inhalte sind unser Eigentum. Sie dürfen ohne unsere Zustimmung nicht vervielfältigt werden. Alle Rechte verbleiben bei uns (§15 des Urheberrechts).