

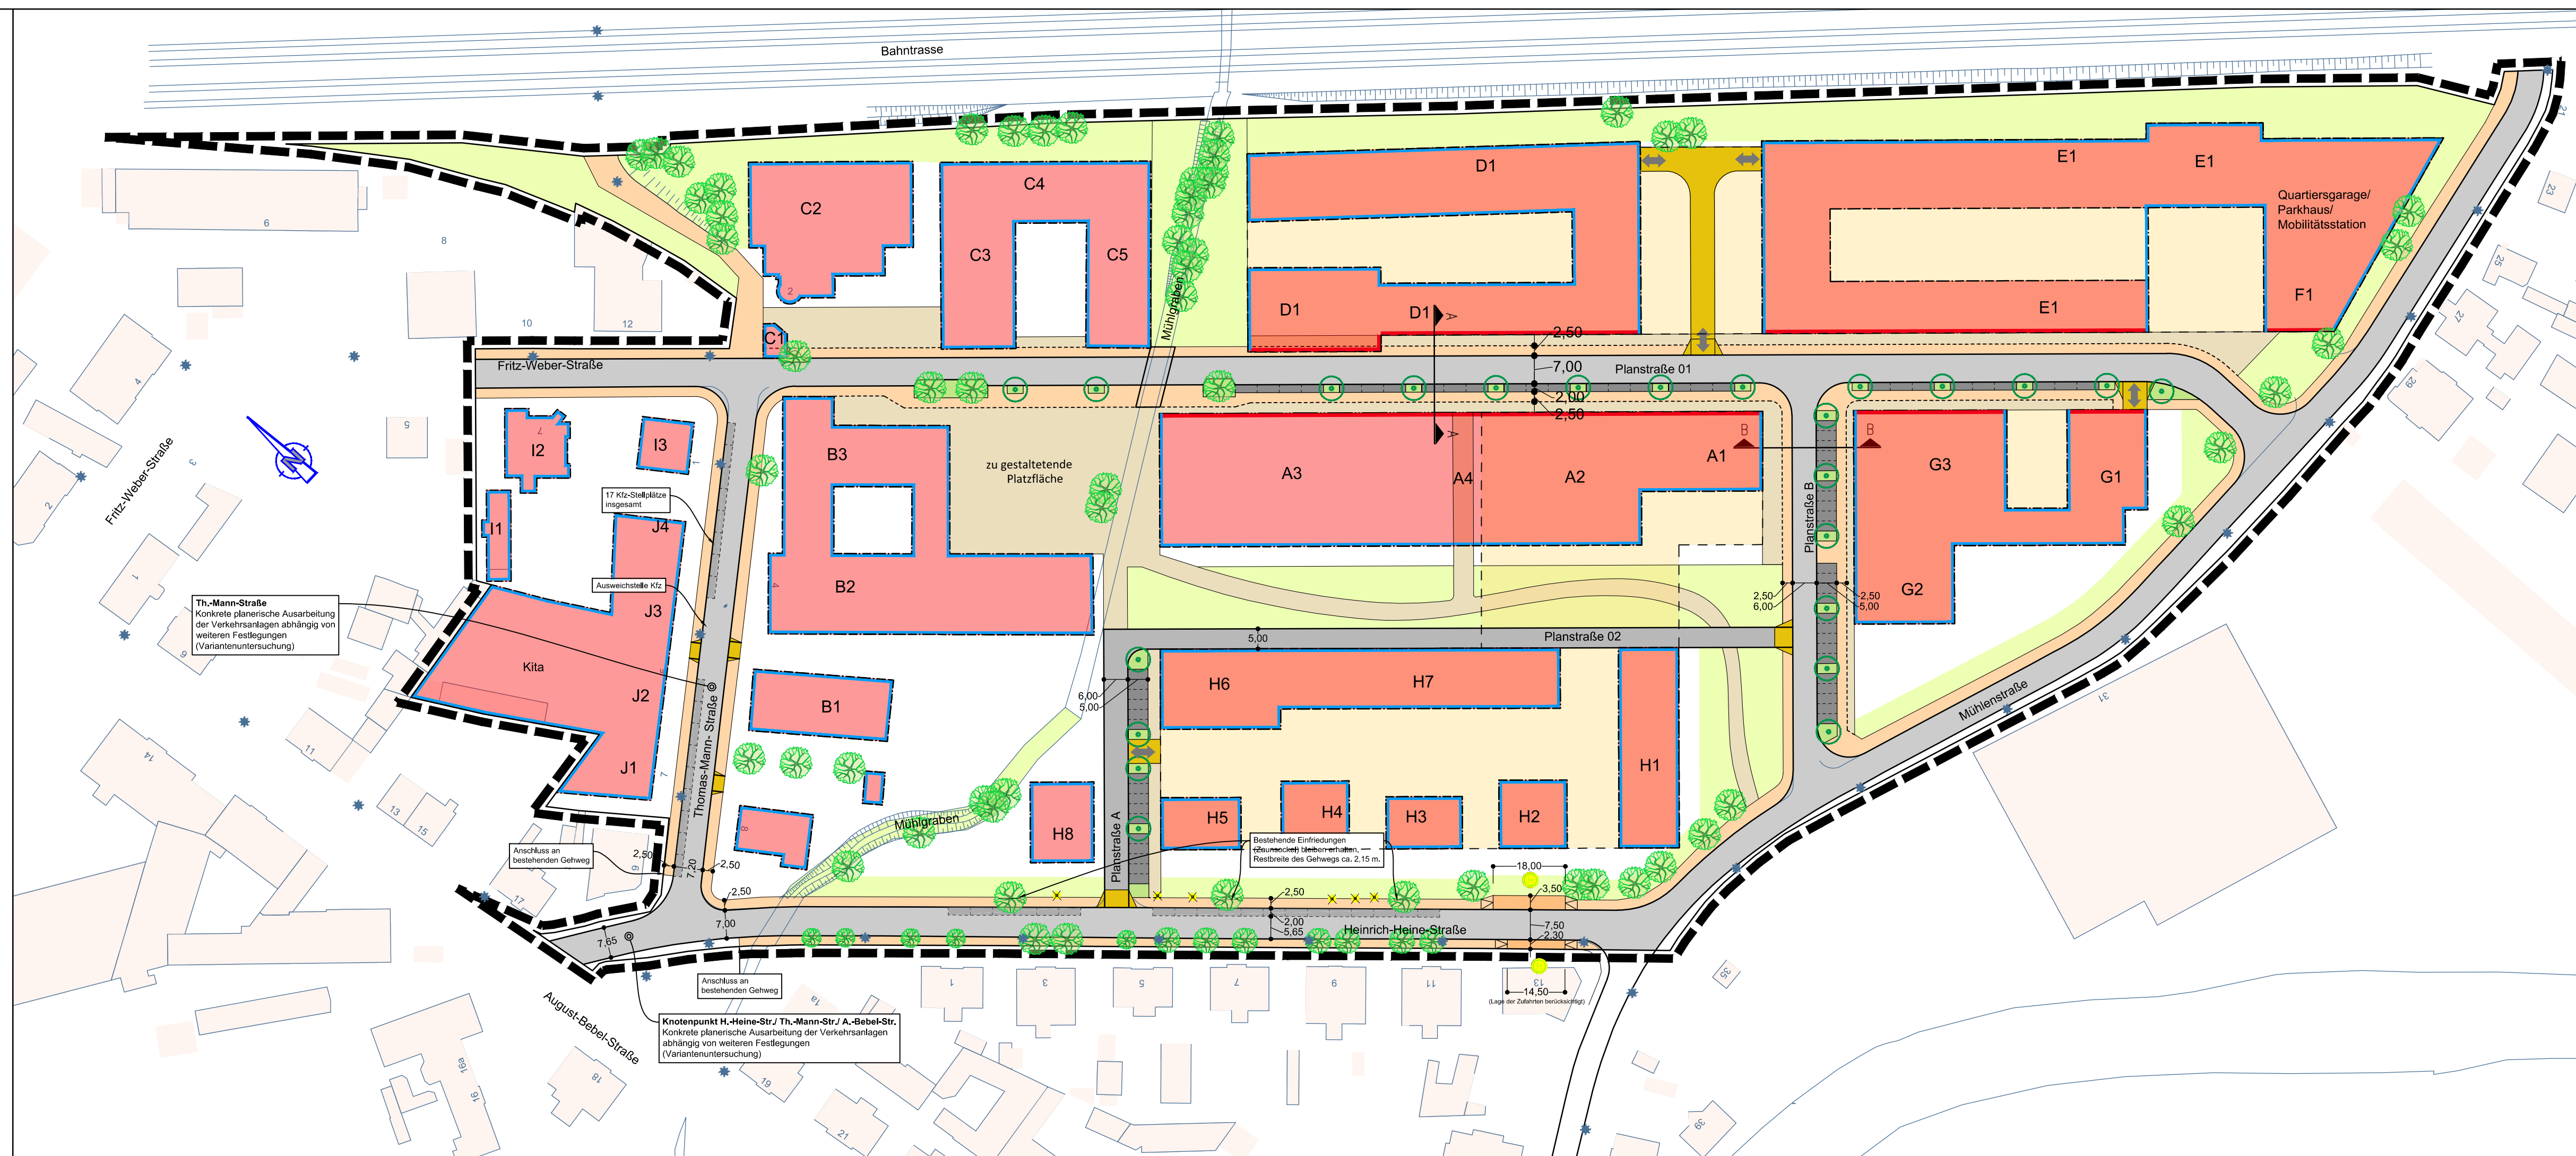
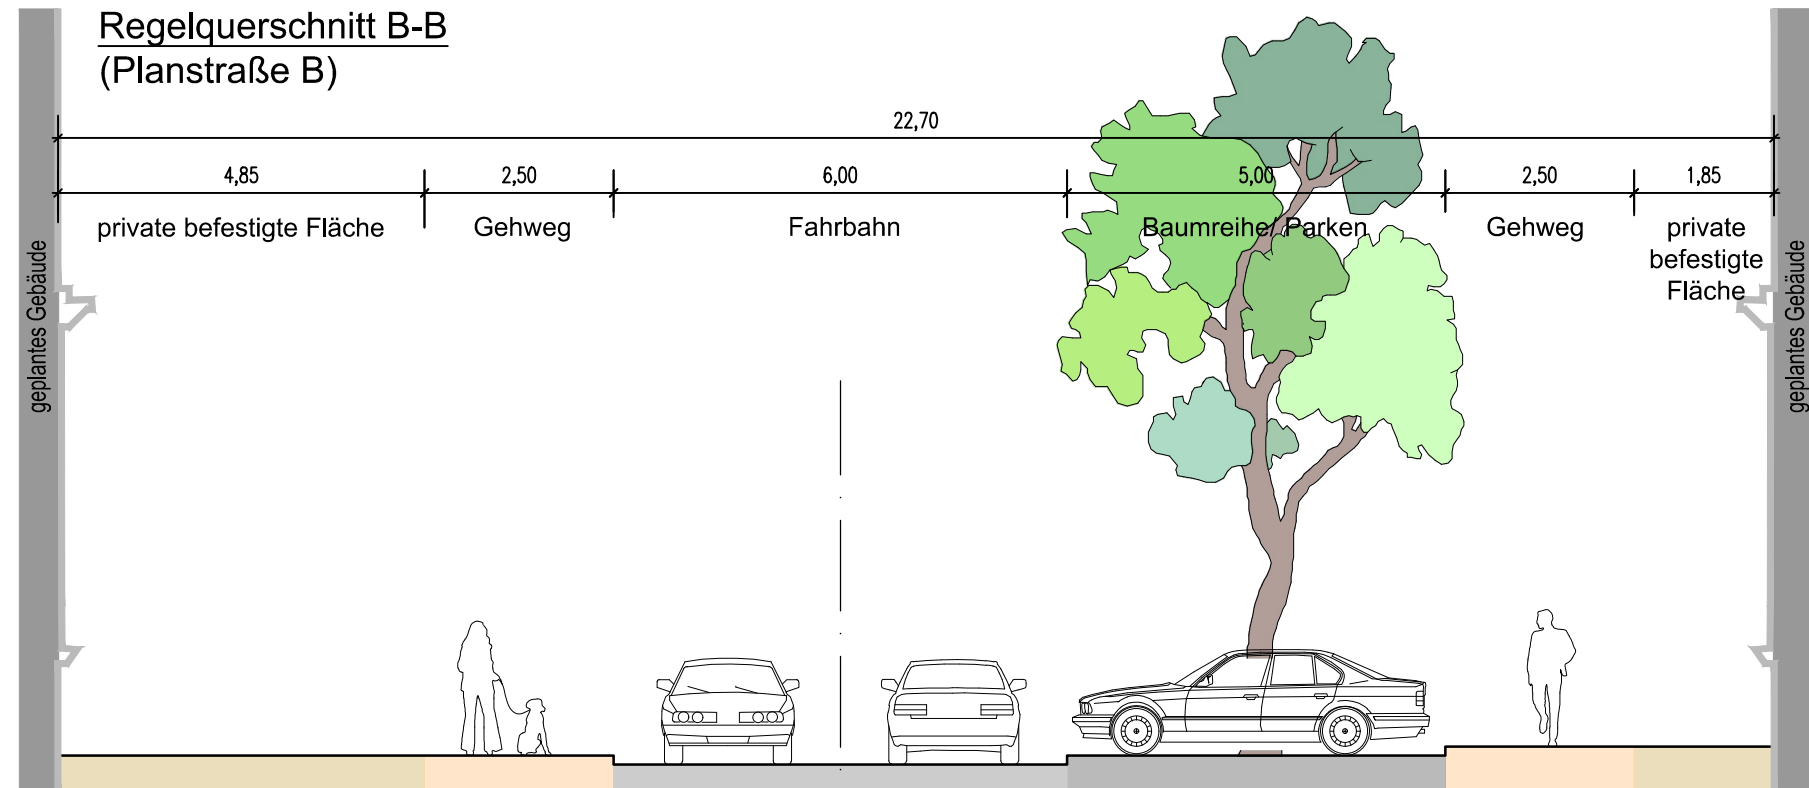


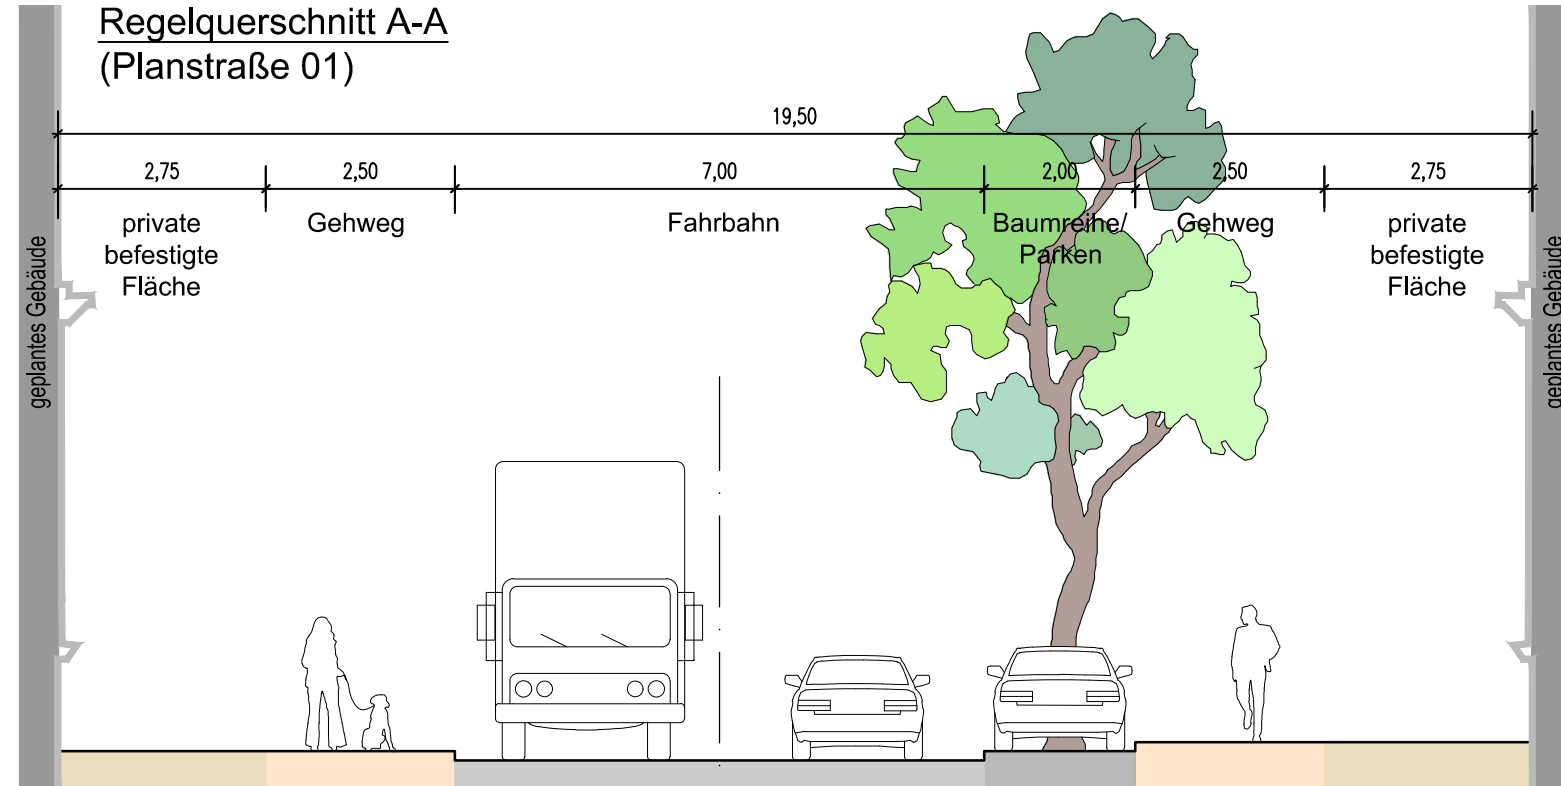

- Legende**
- Fahrbahn
 - Parken
 - Gehweg/ private befestigte Fläche
 - neue Bus-Haltestelle
 - Zufahrt
 - Grünfläche
 - Zufahrt Tiefgarage
- B-Plan-Gebiet geplant:**
- Bord
 - Baukörper
 - Tiefgarage
 - Gehweg innere Erschließung
 - Grünfläche innere Erschließung
 - Baumerhalt
 - Baumfällung
 - Baum Neupflanzung

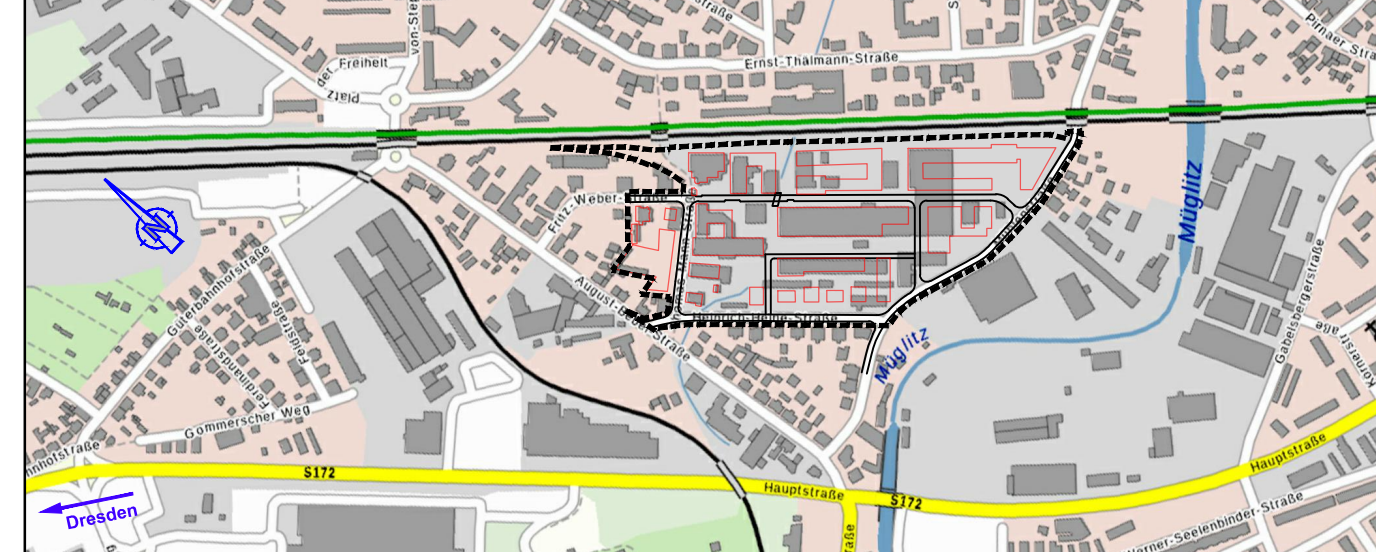

Entwurfsbearbeitung:	Datum	Bearbeiter
Ingenieurbüro für Verkehrsanlagen und -systeme Alaunstraße 9 - 01099 Dresden Tel. 03 51 - 2 11 14-0, Fax 03 51 - 2 11 14-11 dresden@ivas-ingenieure.de - www.ivas-ingenieure.de	bearbeitet: 07.07.2023 gezeichnet: 07.07.2023 geprüft: 07.07.2023	Arnold Hummig Dipl.-Ing. Dirk Ohm

Nr.	Art der Änderung	Datum	Zeichen

ERSCHLIEßUNGSPLANUNG

BEST MARK Projektgesellschaft mbH & Co. KG Am Kanal 2a 15864 Wendisch Rietz	Unterlage / Blatt-Nr.: Anlage 1 Lageplan Verkehrserschließung Maßstab: 1 : 1000 / 1 : 100
--	--

B-Plan 13/1 "MAFA-Park" in Heidenau	
aufgestellt:	
Wendisch Rietz,	