


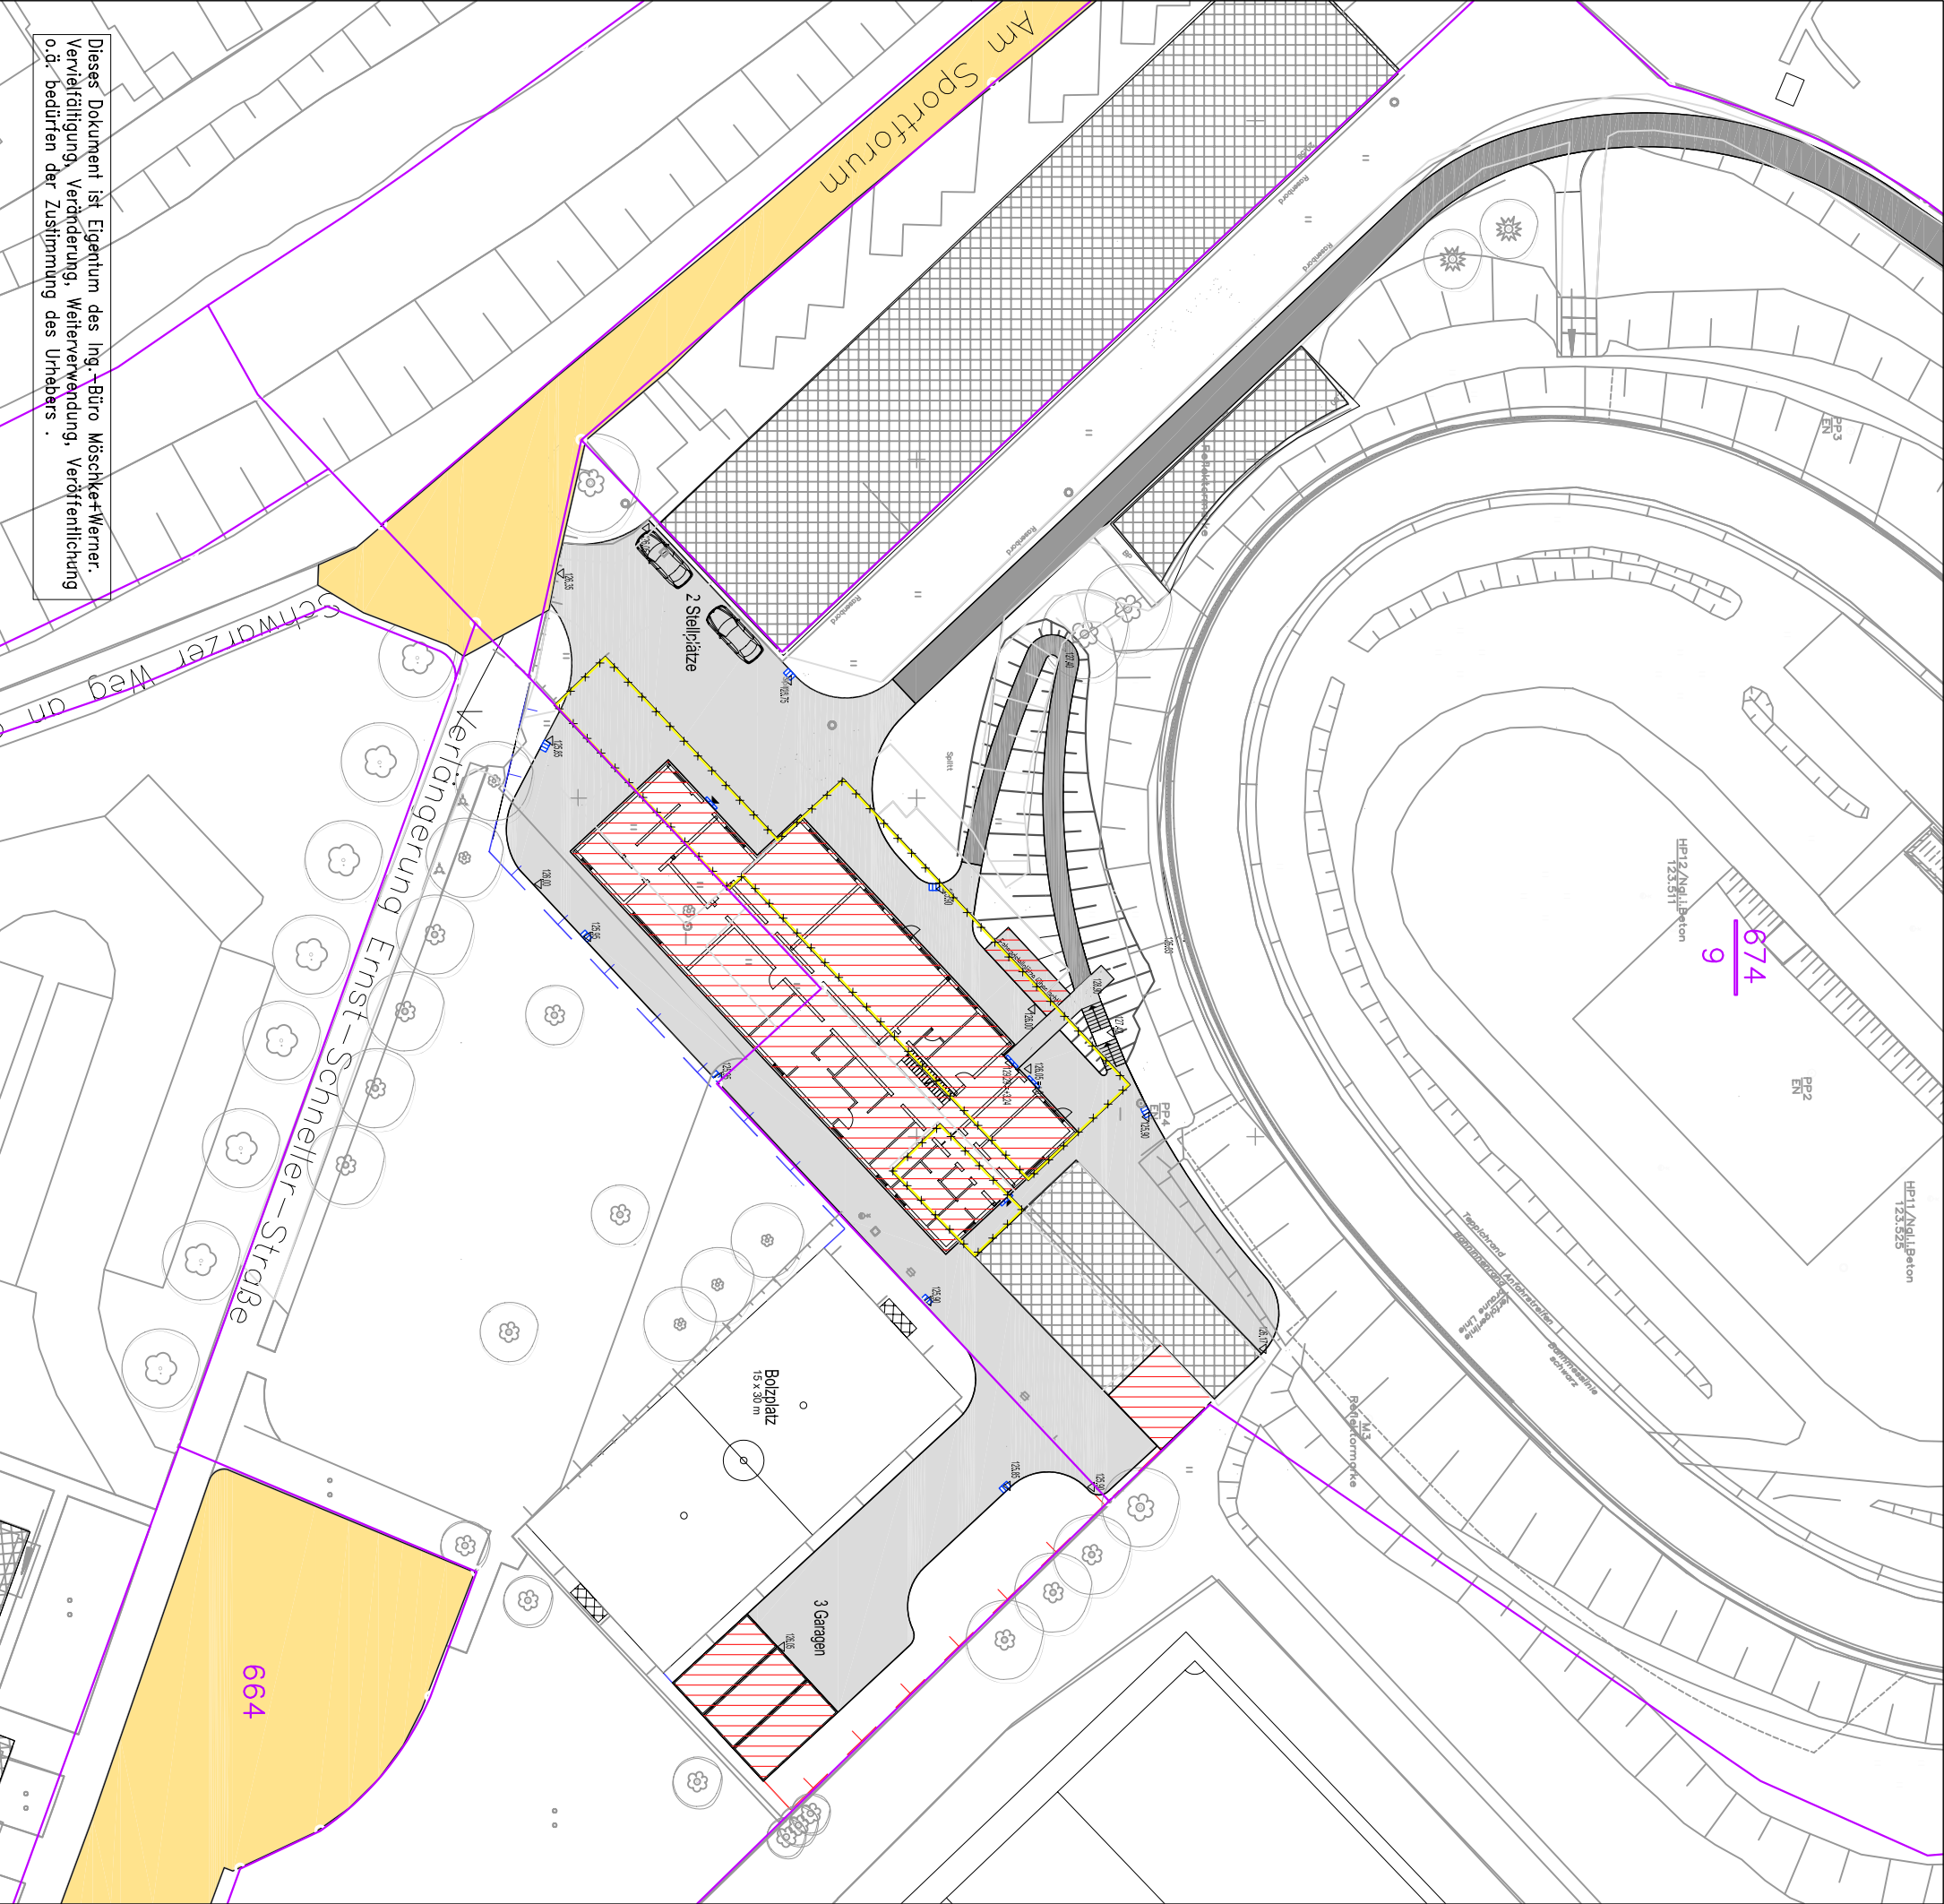

674
9

ZEICHENERKLÄRUNG

- Grundstücksgrenzen
- geplante bauliche Anlagen
- vorhandene bauliche Anlagen
- abzubrechende bauliche Anlagen
- Straßenverkehrsfläche
- Asphaltfläche (private Erschließungsanlagen)
- Pflasterfläche (private Erschließungsanlagen)

Genehmigungsplanung

Bauherr: Stadt Heidenau Dresdner Straße 47 01809 Heidenau	Entwurfsverfasser: Architekturbüro Eberhard Bauer Torweg 23 01237 Dresden
Unterschrift:	Unterschrift:

Radsportgebäude im Sportforum Heidenau

Lageplanausschnitt Bauantrag		Projekterstellung:
Maßstab: 1 : 500	EA - 03 20.04.09	Ingenieurbüro für Bauwesen MÖSCHKE + WERNER 01705 Freital Wgardenstraße 15 Tel. 0351 / 4800377 Fax. 0351 / 6446150
Friedemann Wolf IB MÖSCHKE + WERNER		



Dieses Dokument ist Eigentum des Ing.-Büro Möschke+Werner.
Vervielfältigung, Veränderung, Weiterverwendung, Veröffentlichung
o.ä. bedürfen der Zustimmung des Urhebers .