



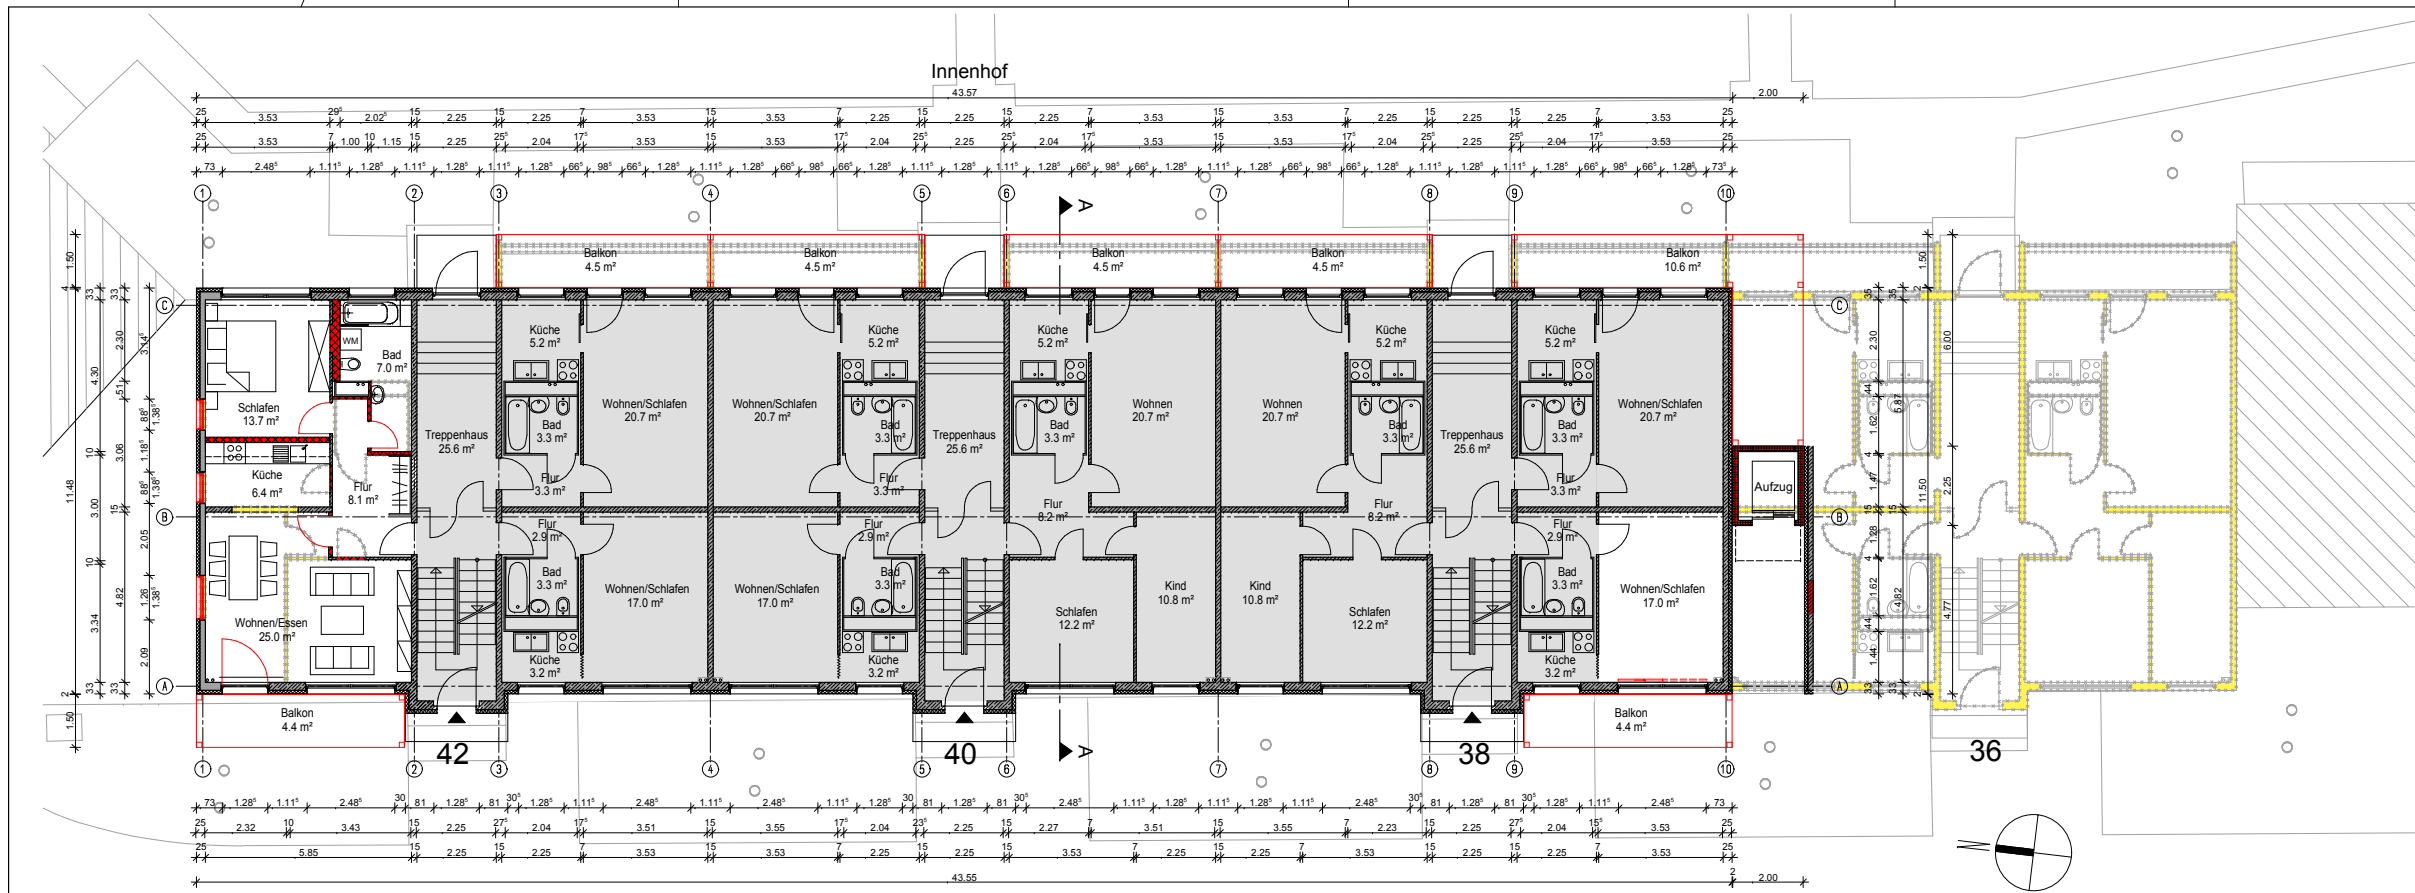


Emil-Schemmel-Straße

Grundriss EG

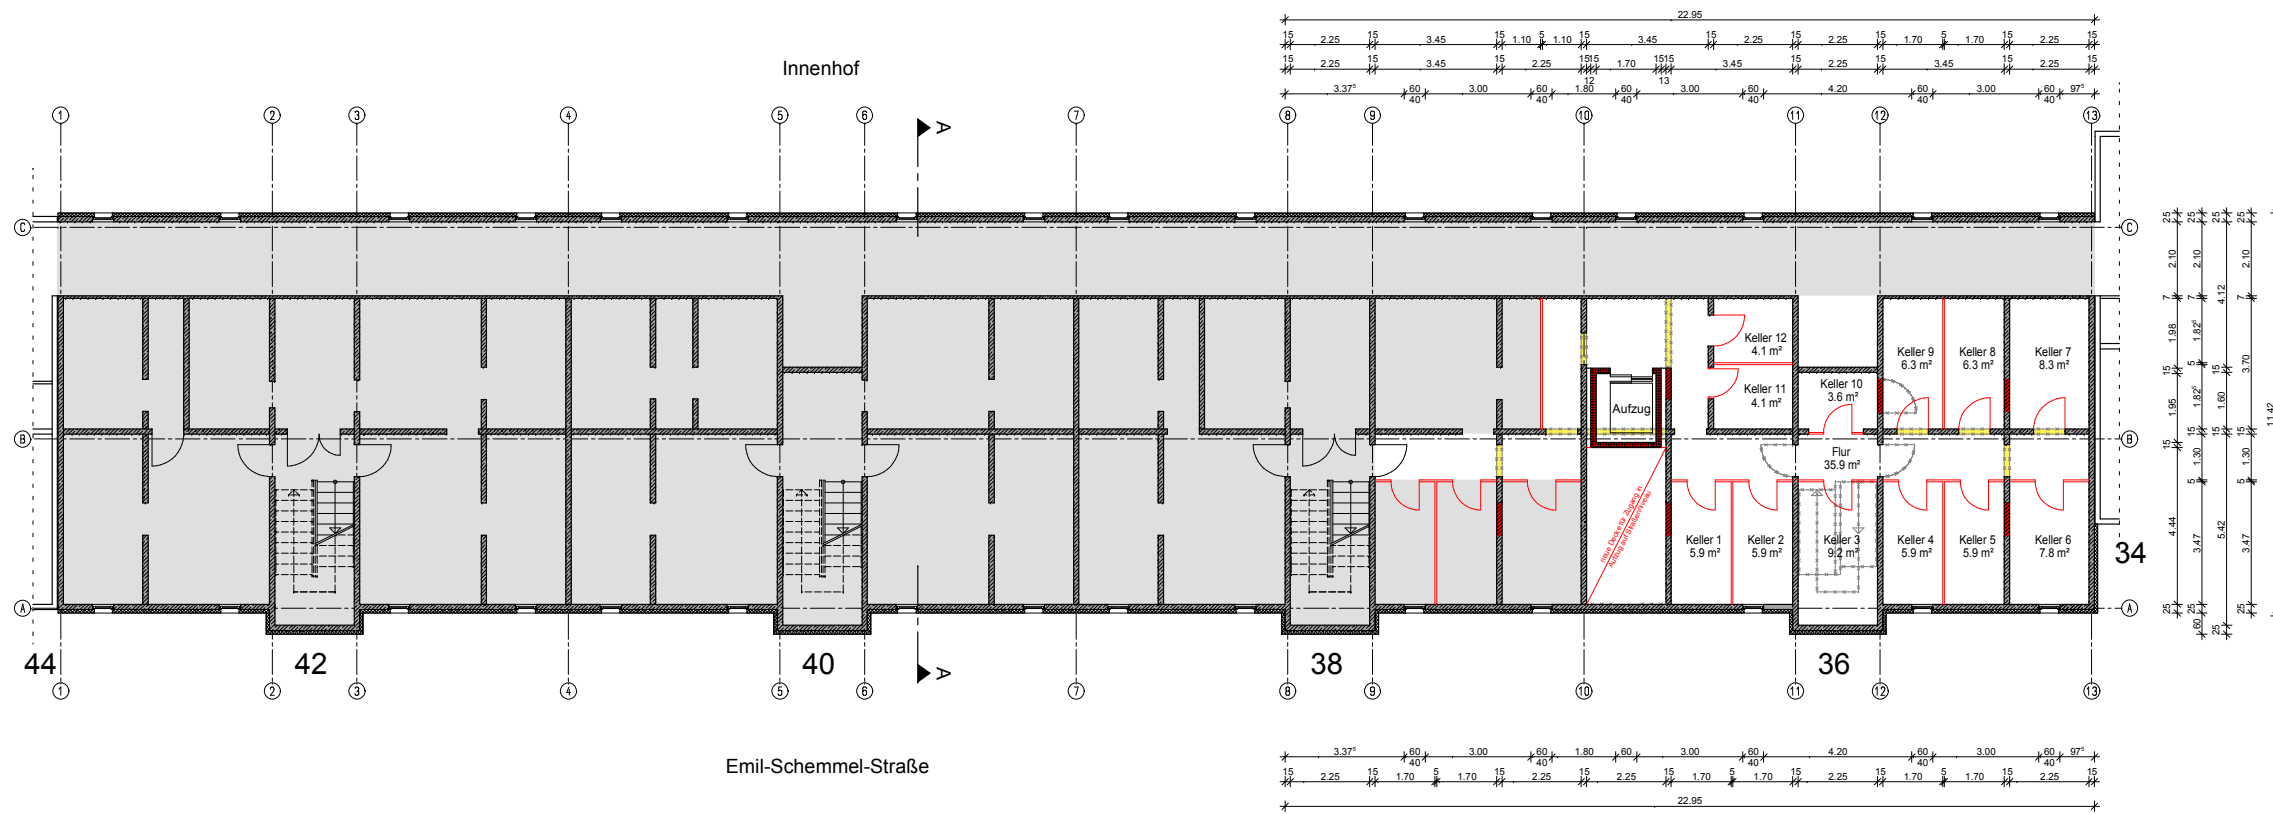

Emil-Schemmel-Straße

Grundriss KG

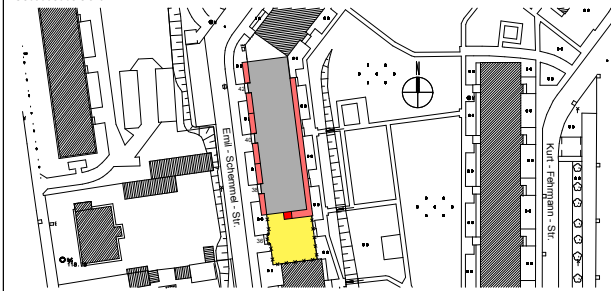d			
c			
b			
a			
Index	Datum	Änderung	Zeichner
Gebäudeübersicht			
			
Projekt Teilw. Rückbau, Aufzugsanbau und Balkonneubau an Wohngebäude WBS 70 Emil-Schemmel-Str. 38 - 42 01809 Heidenau			
Planbezeichnung Grundriss KG, Grundriss EG			
Bauherr Wohnungsgenossenschaft „Elbtal“ Heidenau eG Von-Stephan-Straße 4, 01809 Heidenau			
Planverfasser BAUCONZEPT® INGENIEURE + ARCHITECTEN BAUCONZEPT® Ingenieure Architekten GmbH Cottbus Straße 2 D-01189 Dresden Telefon +49 (0) 3 51 / 811 53 30-0 Fax +49 (0) 3 51 / 811 530 319 info@bauconzept.com www.bauconzept.com		Leistungsphase Genehmigungsplanung Fachbereich Architektur Maßstab 1:100	
Freigabe Bauherr / Datum NEM - PL 13		Freigabe Projektleiter / Datum Dr.-Ing. T. Schmidt 24.02.2011	
Projektbearbeiter / Datum Dipl.-Ing. (FH) P.Zergiebel 24.02.2011		Zeichner / Erstelldatum Dipl.-Ing. (FH) P.Zergiebel 24.02.2011	
interner Pfad NEM - PL 13	Projektnummer 03-11-03	Plannummer Phase Gewerk Planart Blatt-Nr. Blatt-Datei G A R G R - 00 2 0	
H/B = 550 / 900 (0.50m²)			
Allplan 2009			