




**SCHNITT A - A**  
Bestandschnitt Hauptgebäude  
Aufmaßplan vom 31.01.2001 der Stadt Heidenau

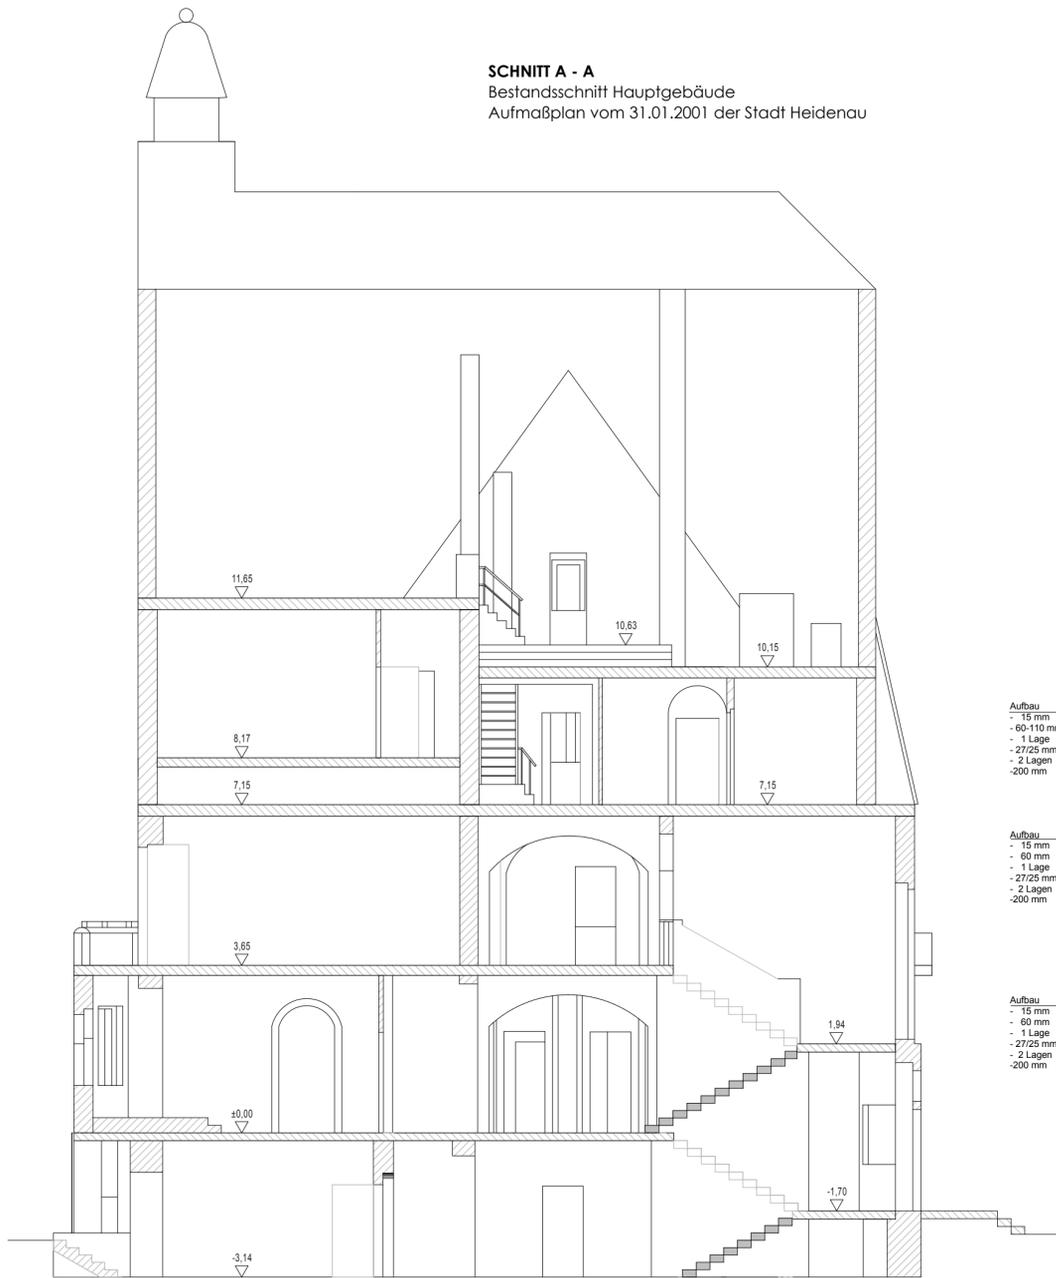

**SCHNITT B - B**  
Treppehausanbau mit Anschluss Hauptgebäude

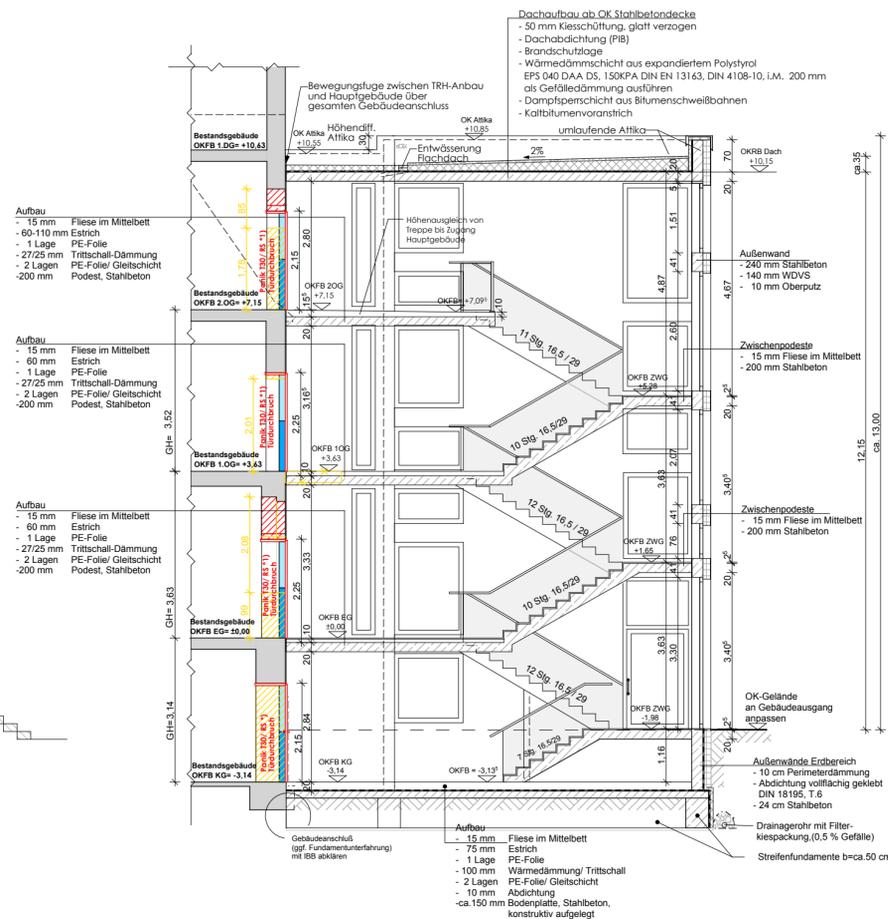

**SCHNITT C - C**  
Auzugsschacht

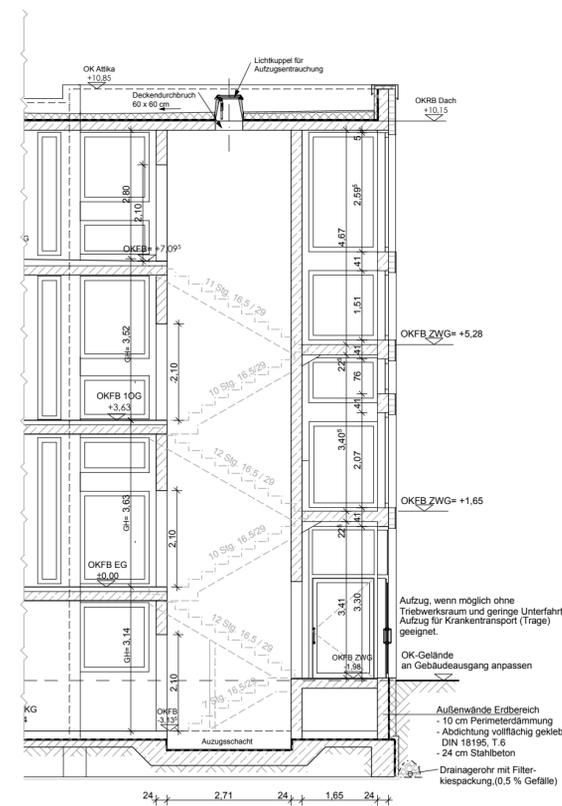

**Legende Brandschutz**

<p><b>Wände</b></p> <ul style="list-style-type: none"> <li>Trockenbau F30 bzw. F90, ggf. WK 3 Metallständerwand mit Mineralwolle-Dämmung im Wandhohlraum, Bepankung beidseitig, zweilagig (Hartgipsplatte), gleitender Deckenanschluß</li> <li>Mauerwerk neu</li> <li>Abbruch</li> </ul> <p><b>Decken</b></p> <ul style="list-style-type: none"> <li>sog. Rohrzellendecke, Bauart Ways</li> <li>Stahlbetondecke</li> <li>Holzbalkendecke</li> <li>Unterhangende F30 im Brandüberschlagsbereich der Trennung von Nutzungseinheiten</li> </ul> <p>Angaben gemäß Nachweis Feuerwiderstand tragender Bauteile nach DIN 4102/ Teil 4 (sh. Unterlage Tragwerksplanung IB Böhner v. 18.03.2011)</p> <p><b>Fußboden</b></p> <ul style="list-style-type: none"> <li>Tür-Schwellen entfernen bzw. minimieren.</li> <li>In den Fluren Höhenunterschiede im Fußboden ausgleichen!</li> </ul> <p>Planungsgrundlage sind Aufmaßpläne (Maßangaben, Höhen, etc.) vom 31.01.2001 der Stadt Heidenau.</p> <p>Maßliche Abweichungen der Gebäudekanten und Lageungenauigkeiten in Bezug zu dem Lage- und Höhenplan des Vermessungsbüro Gärtner, Pirnaer Straße 35, 01804 Heidenau vom Oktober 1991 (Index 2 vom 26.04.1993) müssen vernachlässigt werden.</p> <p>Das Absteckung der Bauwerksteile Aufzug/ Fluchttreppe sollte vermessungstechnisch durch das Vermessungsbüro Gärtner erfolgen.</p> <p>Die Umsetzung der Sicherheitsempfehlungen (WK 3, WK P4 A) des LKA Dresden erfolgen vorbehaltlich aus finanzieller Absicherung.</p>	<p><b>Türen, Tore, Abschottungen</b></p> <ul style="list-style-type: none"> <li>Feuerschutzabschluß T 90</li> <li>Feuerschutzabschluß T 30</li> <li>Tür mit Anforderungen an den Rauchschutz RS ... Rauchschutztür nach DIN 18095</li> <li>Tür mit geringen Anforderungen an den Rauchschutz DS ... dichtschließend</li> <li>SS ... selbstschließend</li> <li>DSS...dichtschließend, selbstschließend</li> <li>Tür mit Anforderungen an den Rauch- und Brandschutz</li> <li>F-30-A Ausführung als verglastes Element mit F-30-A</li> <li>OLG-30 Oberlicht mit G-30 Verglasung</li> <li>Tür erneuern bzw. aufrüsten</li> <li>Tür mit Feststellanlage und Rauchmelder, ständig offen</li> <li>Tür mit Drehtürautomatik</li> </ul> <p>Alle barrierefreien Tüzugänge sind schwellenlos auszuführen!</p> <p><b>Sonstiges</b></p> <ul style="list-style-type: none"> <li>Brandmeldezentrale</li> <li>Fluchttüröffner</li> <li>Panik Panikschloß</li> <li>1. Fluchtweg</li> <li>2. Fluchtweg</li> <li>Feuerwehruzugang</li> </ul> <p>Die Maße der Öffnungen sind vor der Fertigung zu prüfen!</p>
--	--

Index	Bearbeiter	Datum	Art der Änderung:

<p><b>Beraten</b> <b>Entwerfen</b> <b>Planen</b></p> <p>Planungsbüro Vetter - von Berg</p> <p>Langyoner Straße 6 01796 Pirna Telefon: 03501 74940 Telefax: 03501 749433 www.bauentwurf-pirna.de e-mail: info@bauentwurf-pirna.de</p>	<p>Bauherr:</p> <p>Stadt Heidenau Dresdner Strasse 47 01809 Heidenau</p>
	<p>Projektleiter: von Berg</p> <p>gezeichnet: Fißler</p> <p>Datum: 21.03.2011</p> <p>Maßstab: 1:100</p> <p>Blatt-Größe: 60 x 50</p> <p>Proj.-Nr.: 2011.01</p> <p>Lph.: 4</p> <p>Datei:</p>