
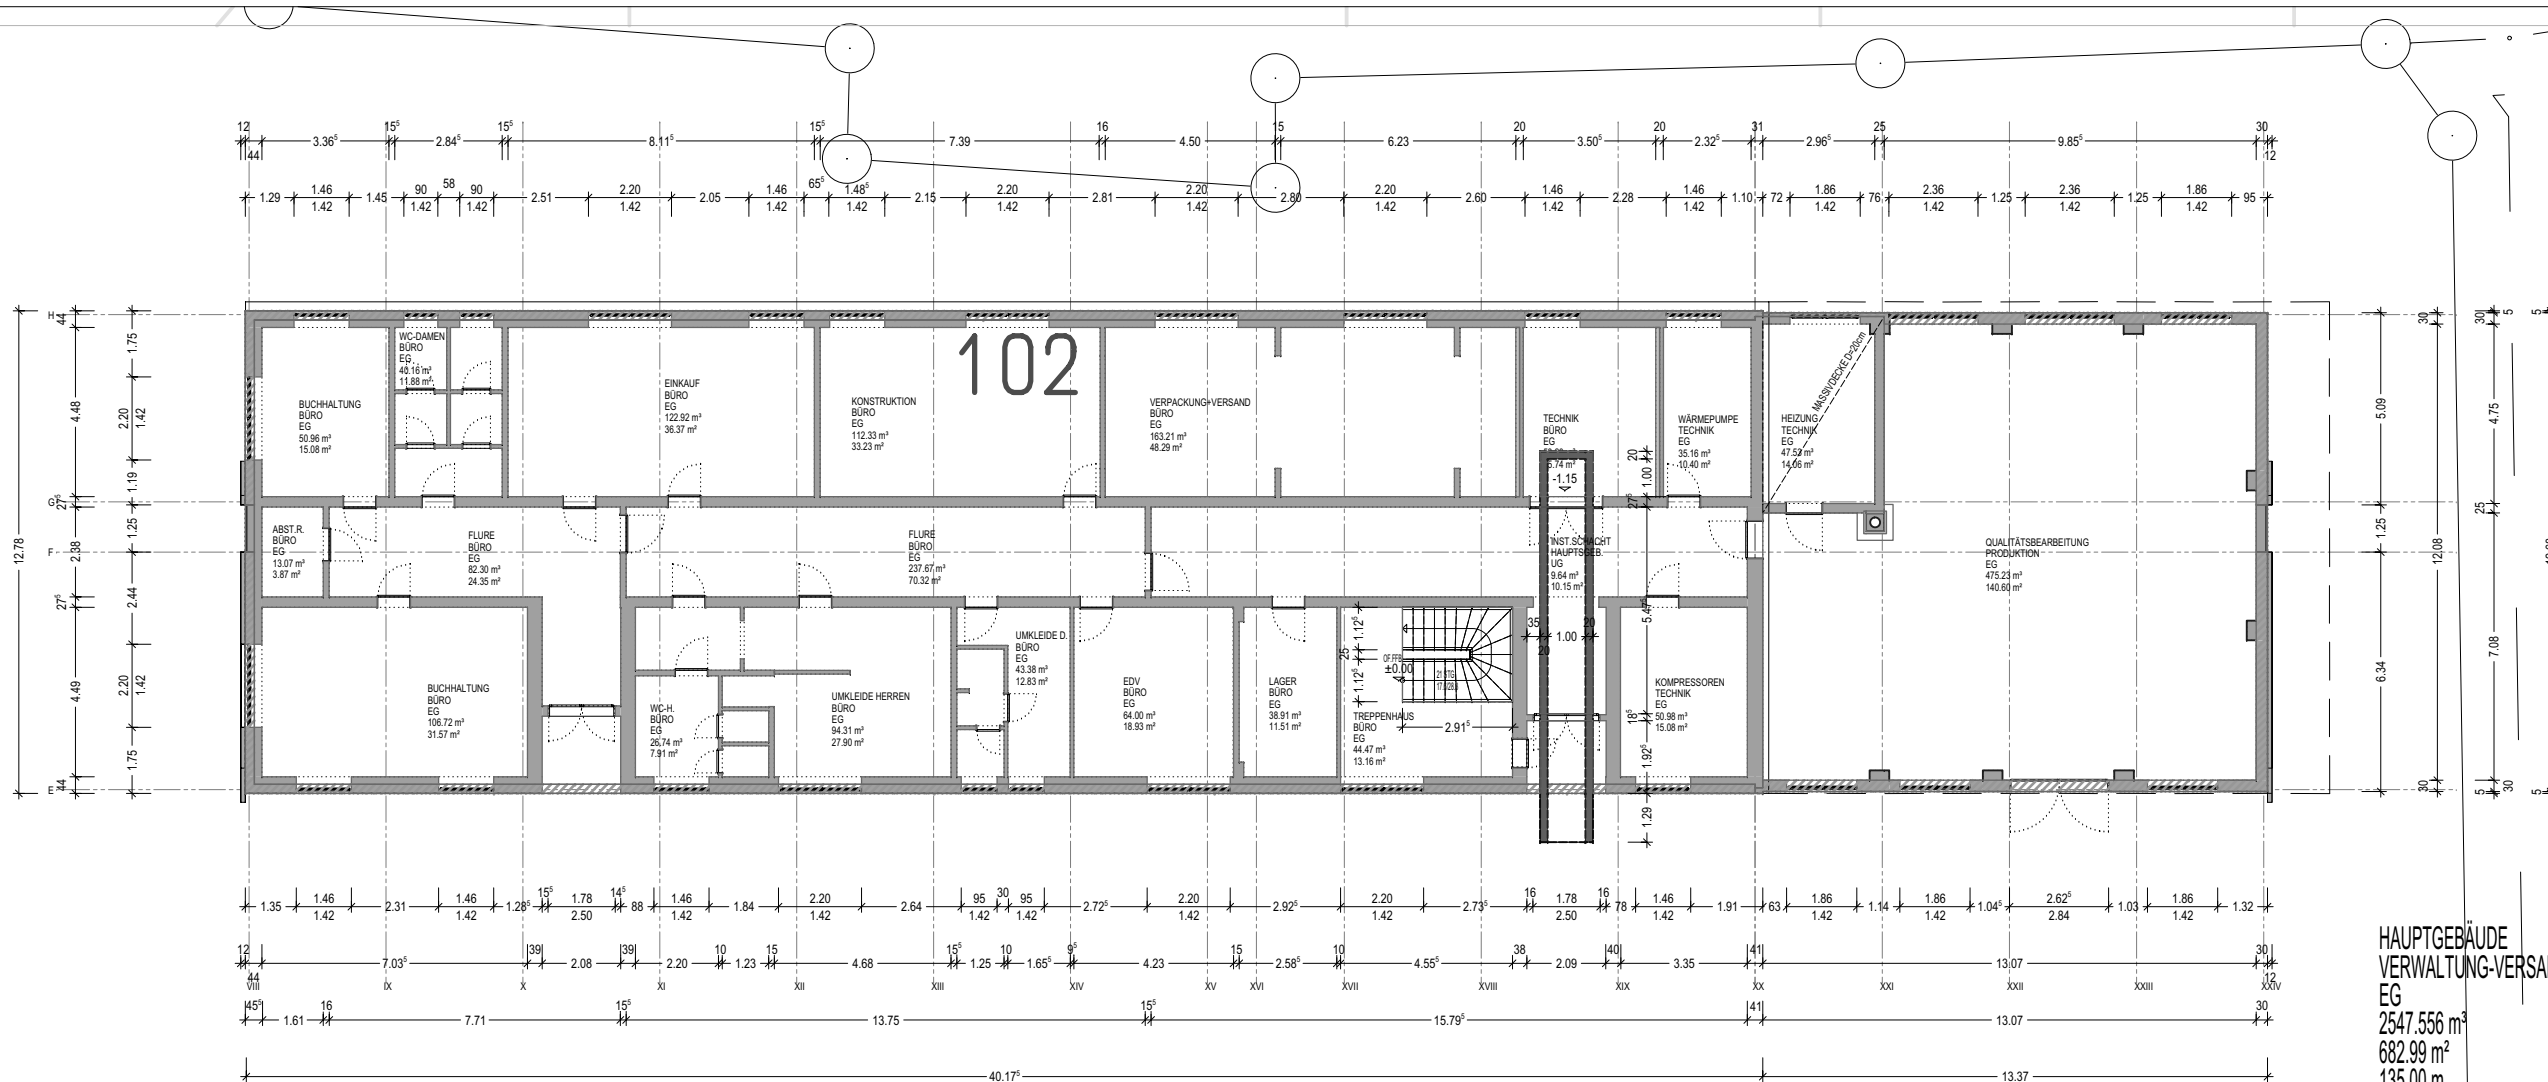


HAUPTGEBÄUDE
VERWALTUNG-VERSAND
EG
2547.556 m²
682.99 m²
135.00 m

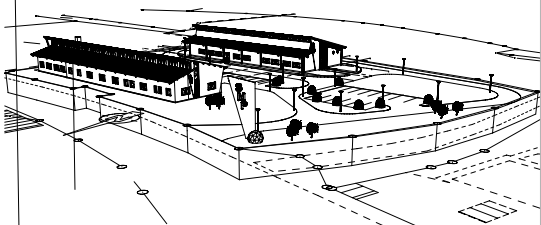

Projekt ERWEITERUNG BESTANDSGEBÄUDE + NEUBAU EINER MULTIFERTIGUNGSHALLE		Projektnr. 2012-2 2012-2/1	
Planinhalt HAUPTGEBÄUDE GRUNDRISS ERDGESCHOSS		BAUANTRAGSPLANUNG Plan-Nr. 14 Maßstab 1:100	
Bauherr SPD - PROTOTYPENBAU DANIEL SCHÜLLER PRINER STR.162 01069 HEDENAU		Architekt CERD SPANNEKREBS ARCHITEKT VDA CORLUTZER STR.23 01099 DRESDEN	
Freigegeben: H/B = 420 / 841 (0.35m²)		Datum 26.04.2012 Index 001	
		Freigegeben: 0	
		Allplan 2012	