

TSTAUFMASZE KINDERTAGESSTÄTTE
V. SEELINGENDER-STR. 27 HEIDENAU

GRUNDRISS ERDGESCHOSS

Stand: 17.06.2011
Format: A1

MASSSTAB: 1:200
TITEL: GRUNDRISS ERDGESCHOSS




Abbruch / Türabriß / Türereinbau

Küche

neuer
Krippenbereich


Sanitär

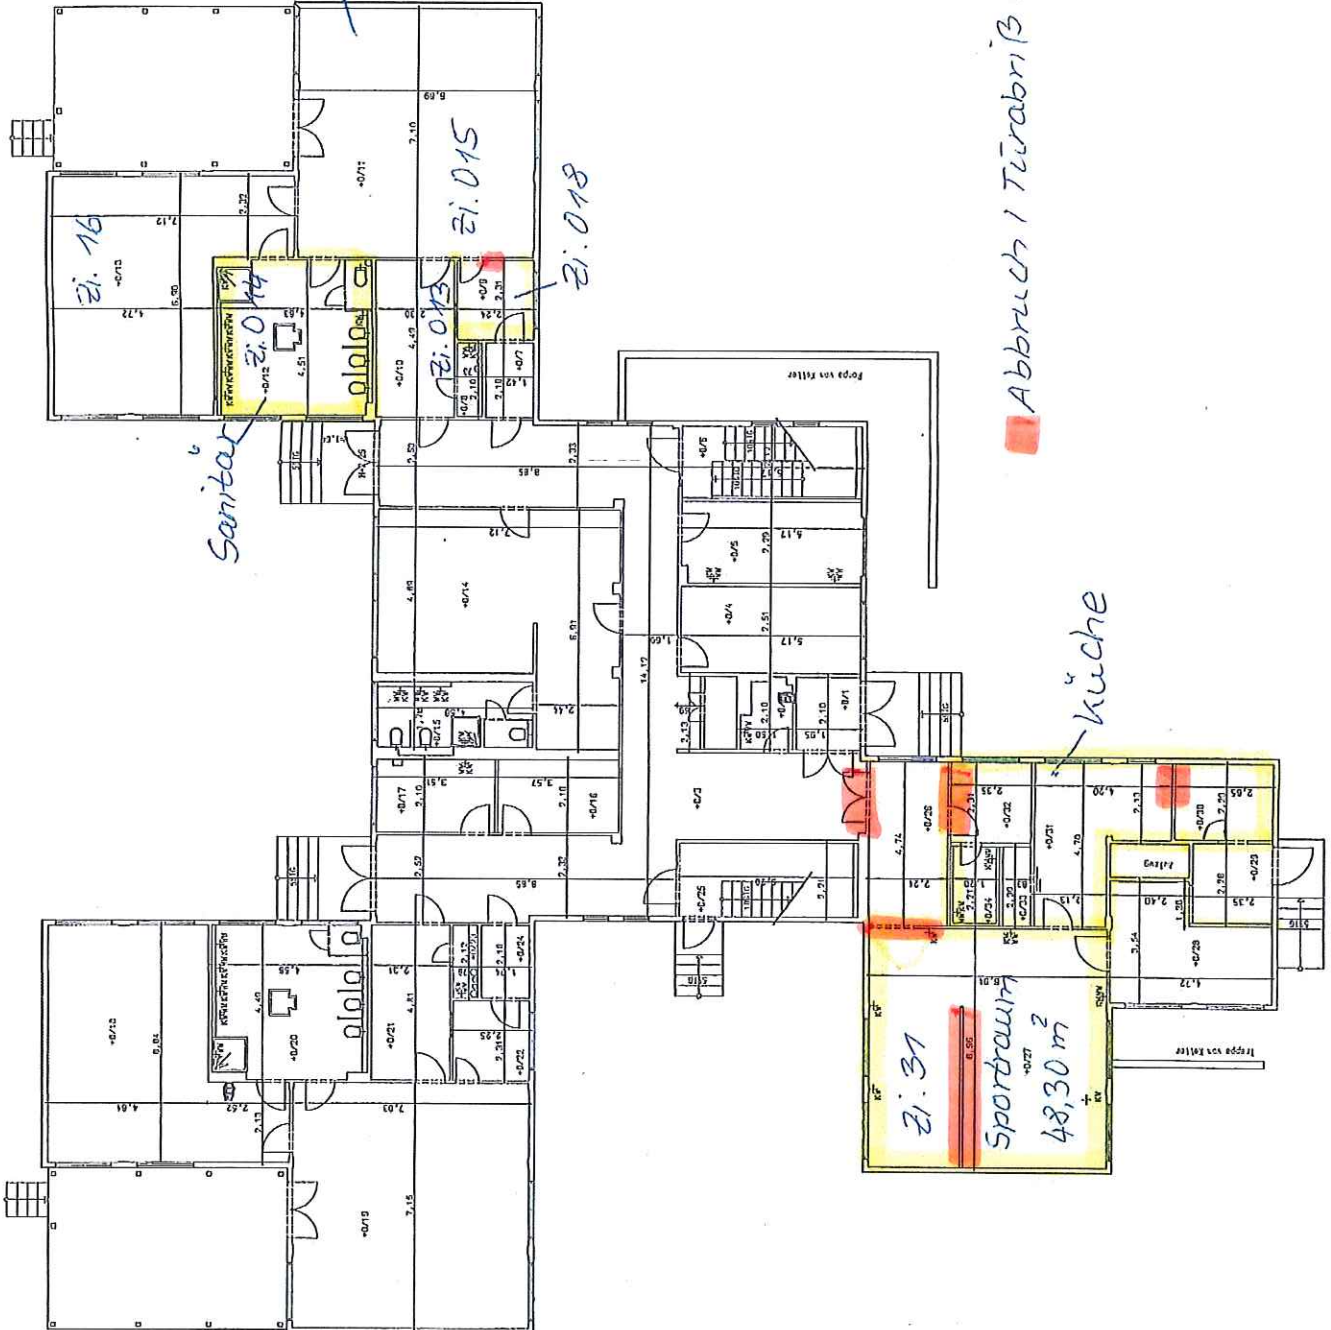

ISTAUFHASZE KINDERTAGESSTÄTTE V.-SEELINGENDER-STR. 27 HEIDENAU	
GRUNDRISS OBERGESCHOSS	
Zeichn.: 07.05.2011 Abstimm.: 11/10	PROJEKTE: RUG TUSCHKE UND VIERCKMANN GIESSER GbR



Abbruch / Türereinbau

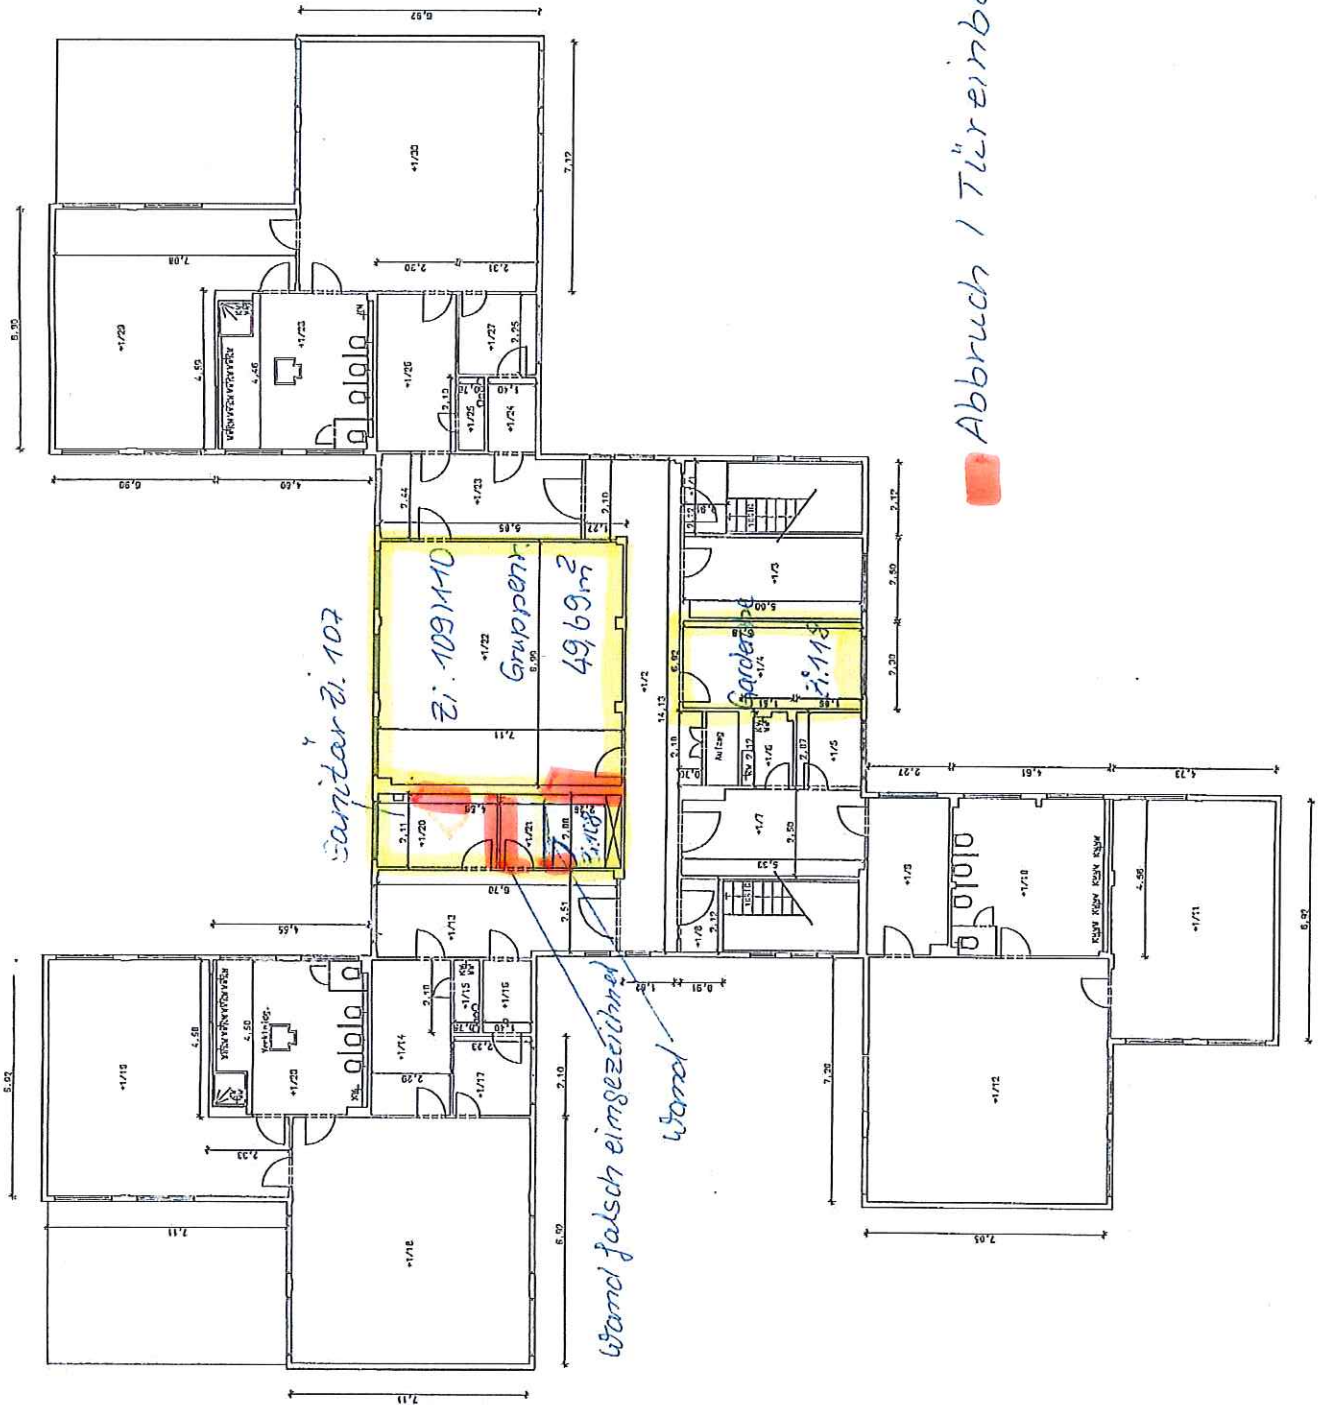

Wand falsch eingezeichnet

Wand

Sanitär z. 107

49,69 m²