


Ebene 1

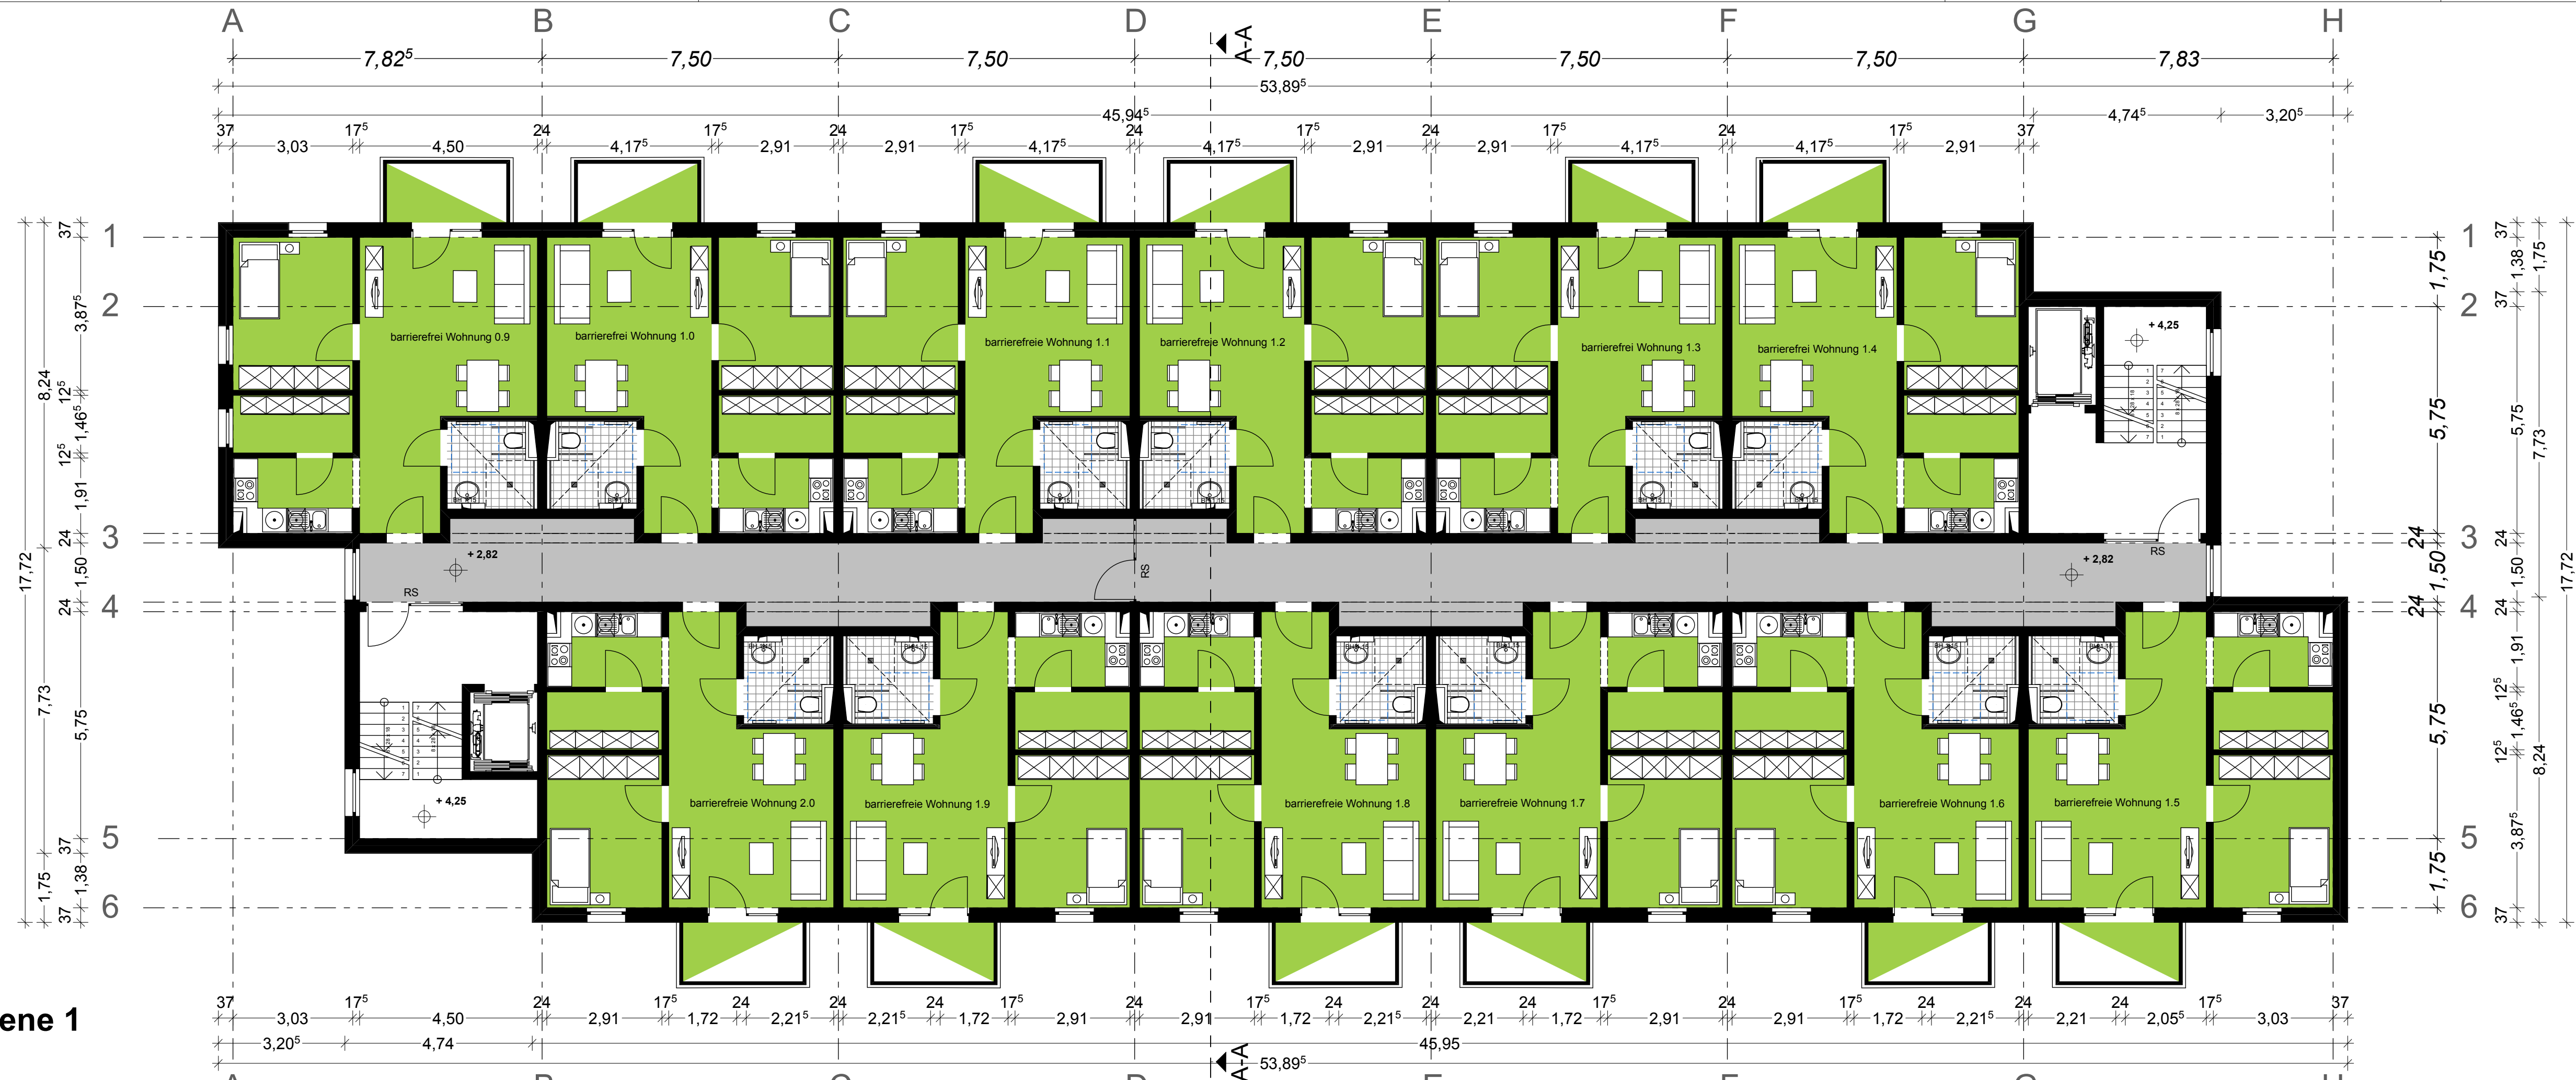

Ebene 2



Objekt "JOHANNITER PROJEKT" DOHNA / HEIDENAU UMGESTALTUNG SEDLITZER STR. 2 / BURGSTR. / GESCHWISTER-SCHOLL-STR. 22, 01809 HEIDENAU			
Bauherr / Generalunternehmer JOHANNITER-UNFALL-HILFE e.V. REGIONALVERBAND DRESDEN STEPHENSONSTRASSE 12-14, 01259 DRESDEN		Unterschrift Bauherr Datum 25.06.2013	
Planersteller ARCHITEKTEN UND INGENIEURGEMEINSCHAFT ZIPP - PÖSCHL HEIDENAUER STR. 3 01259 DRESDEN ingenieurgesellschaft @ zipp-poeschl.de Tel.: 0351 - 21 337 08 Fax: 0351 - 21 337 09 Tel.: 0351 - 26 292 13 Fax: 0351 - 21 668 32		Unterschrift Architekt Leistungsphase Entwurfsplanung Maßstab 1:100 A1 Plannummer 13-3b-02-4	
Darstellung GRUNDRISSSE GEBÄUDE 1 - EBENE 1 UND EBENE 2			