



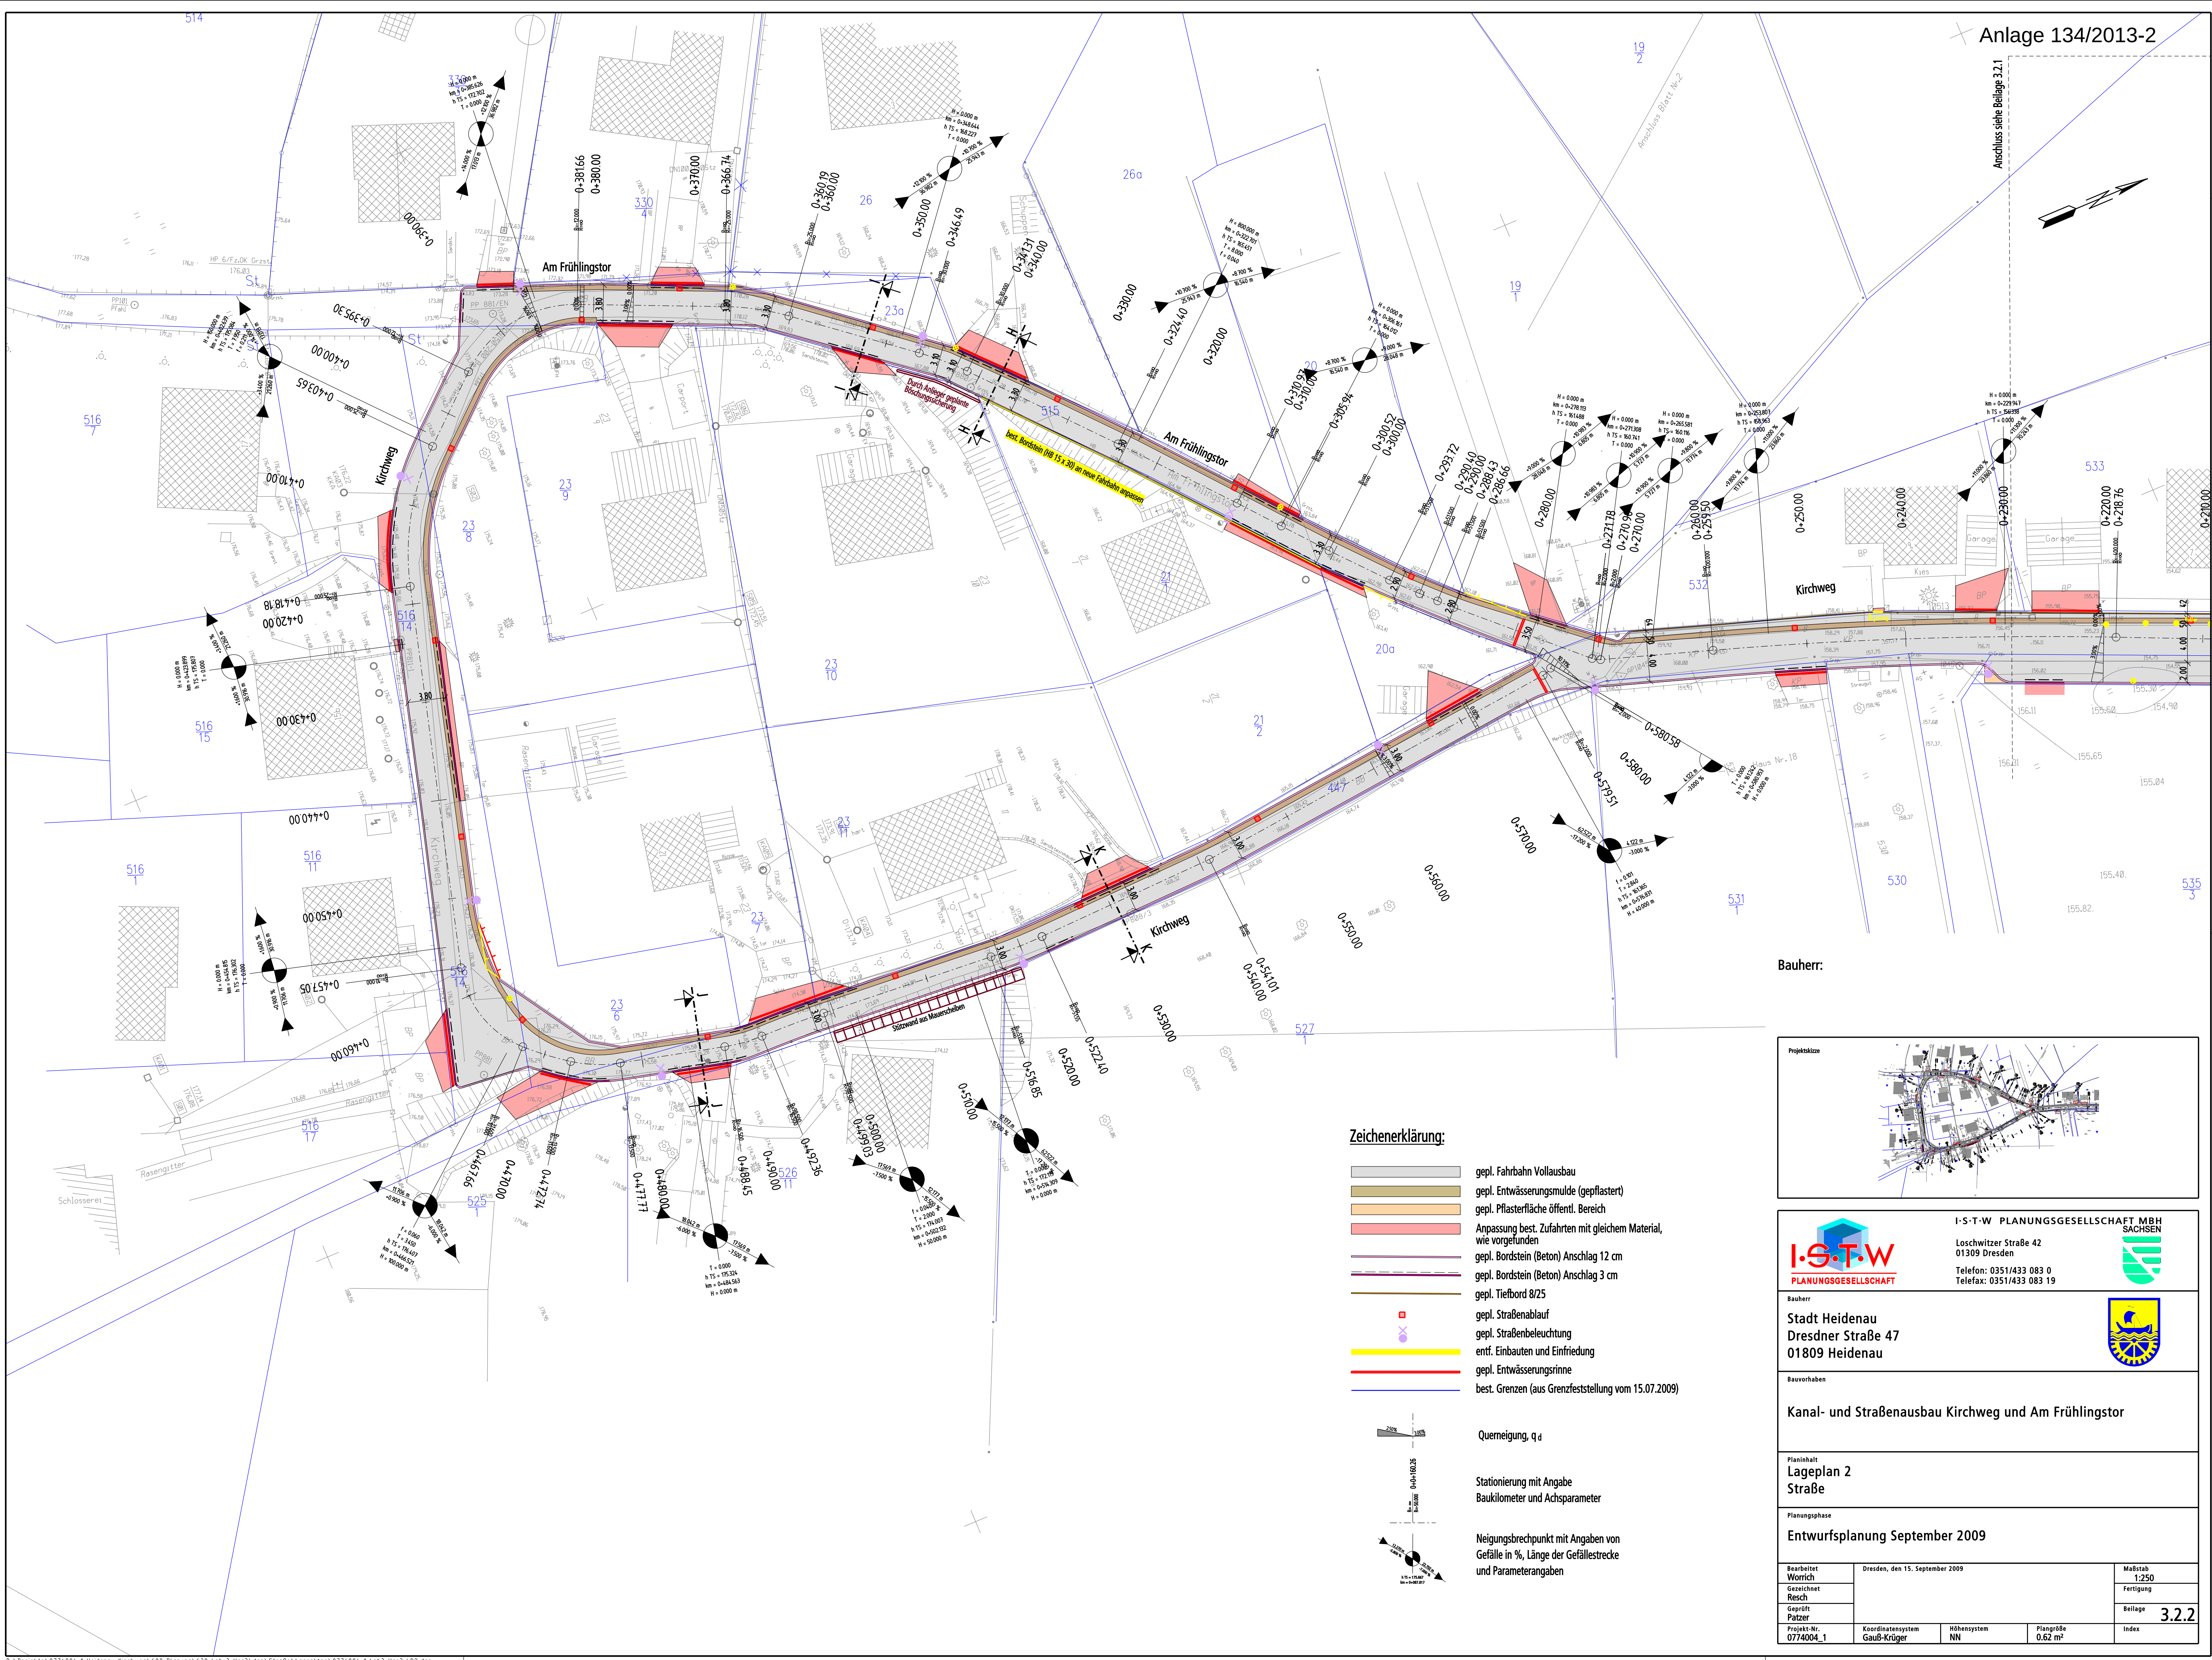

Anlage 134/2013-2

Anschluss siehe Beilage 3.2.1

Bauherr:

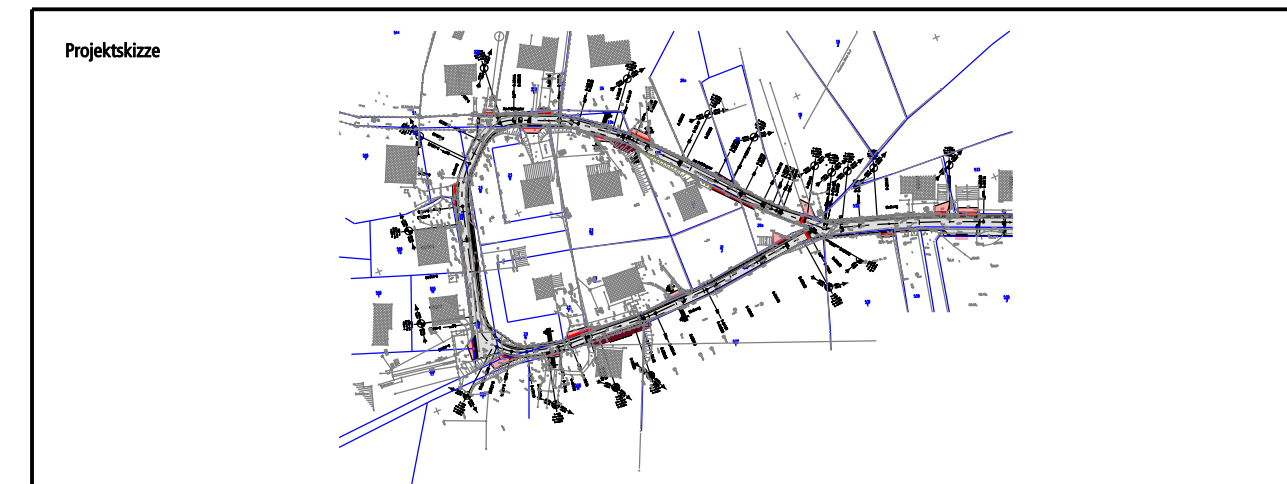

- Zeichenerklärung:**
- gepl. Fahrbahn Vollausbau
 - gepl. Entwässerungsmulde (gepflastert)
 - gepl. Pflasterfläche öffentl. Bereich
 - Anpassung best. Zufahrten mit gleichem Material, wie vorgefunden
 - gepl. Bordstein (Beton) Anschlag 12 cm
 - gepl. Bordstein (Beton) Anschlag 3 cm
 - gepl. Tiefbord 8/25
 - gepl. Straßenablauf
 - gepl. Straßenbeleuchtung
 - entf. Einbauten und Einfriedung
 - gepl. Entwässerungsrinne
 - best. Grenzen (aus Grenzfeststellung vom 15.07.2009)

Querneigung, q_d

Stationierung mit Angabe
Baukilometer und Achsparameter

Neigungsbrechpunkt mit Angaben von
Gefälle in %, Länge der Gefällestrecke
und Parameterangaben

I.S.T.-W
PLANUNGSGESELLSCHAFT

I.S.T.-W PLANUNGSGESELLSCHAFT MBH SACHSEN
Loschwitzer Straße 42
01309 Dresden
Telefon: 0351/433 083 0
Telefax: 0351/433 083 19

Stadt Heidenau
Dresdner Straße 47
01809 Heidenau

Kanal- und Straßenausbau Kirchweg und Am Frühlingstor

Lageplan 2
Straße

Entwurfsplanung September 2009

Bearbeitet Worrich	Dresden, den 15. September 2009	Maßstab 1:250	
Gezeichnet Resch			
Geprüft Pätzner			
Projekt-Nr. 0774004_1			
Koordinatensystem Gauß-Krüger	Höhensystem NN	Plangröße 0,62 m²	Index