


- Zeichenerklärung**
- befestigte Flächen**
- Fahrbahn
 - Asphaltbelag
 - Gehwege
 - Gehwege, Betonpflaster, gestrahlt, Format 10x20x8 cm
 - Sonstiges
- Straßenbeleuchtung**
- Mast der Straßenbeleuchtung (nachrichtliche Darstellung)
- Straßenentwässerung**
- Straßenablauf 300x500, mit Aufsatz Klasse D400
- Straßenbau**
- Stationierung
 - 0+032.73
 - Quergefälle geplant
 - 2.5%
 - Höhe Planung Bord unten
 - Höhe Bestand
 - Aufschlußpunkt geotechnisches Gutachten
 - Büro IBES Freiberg GmbH

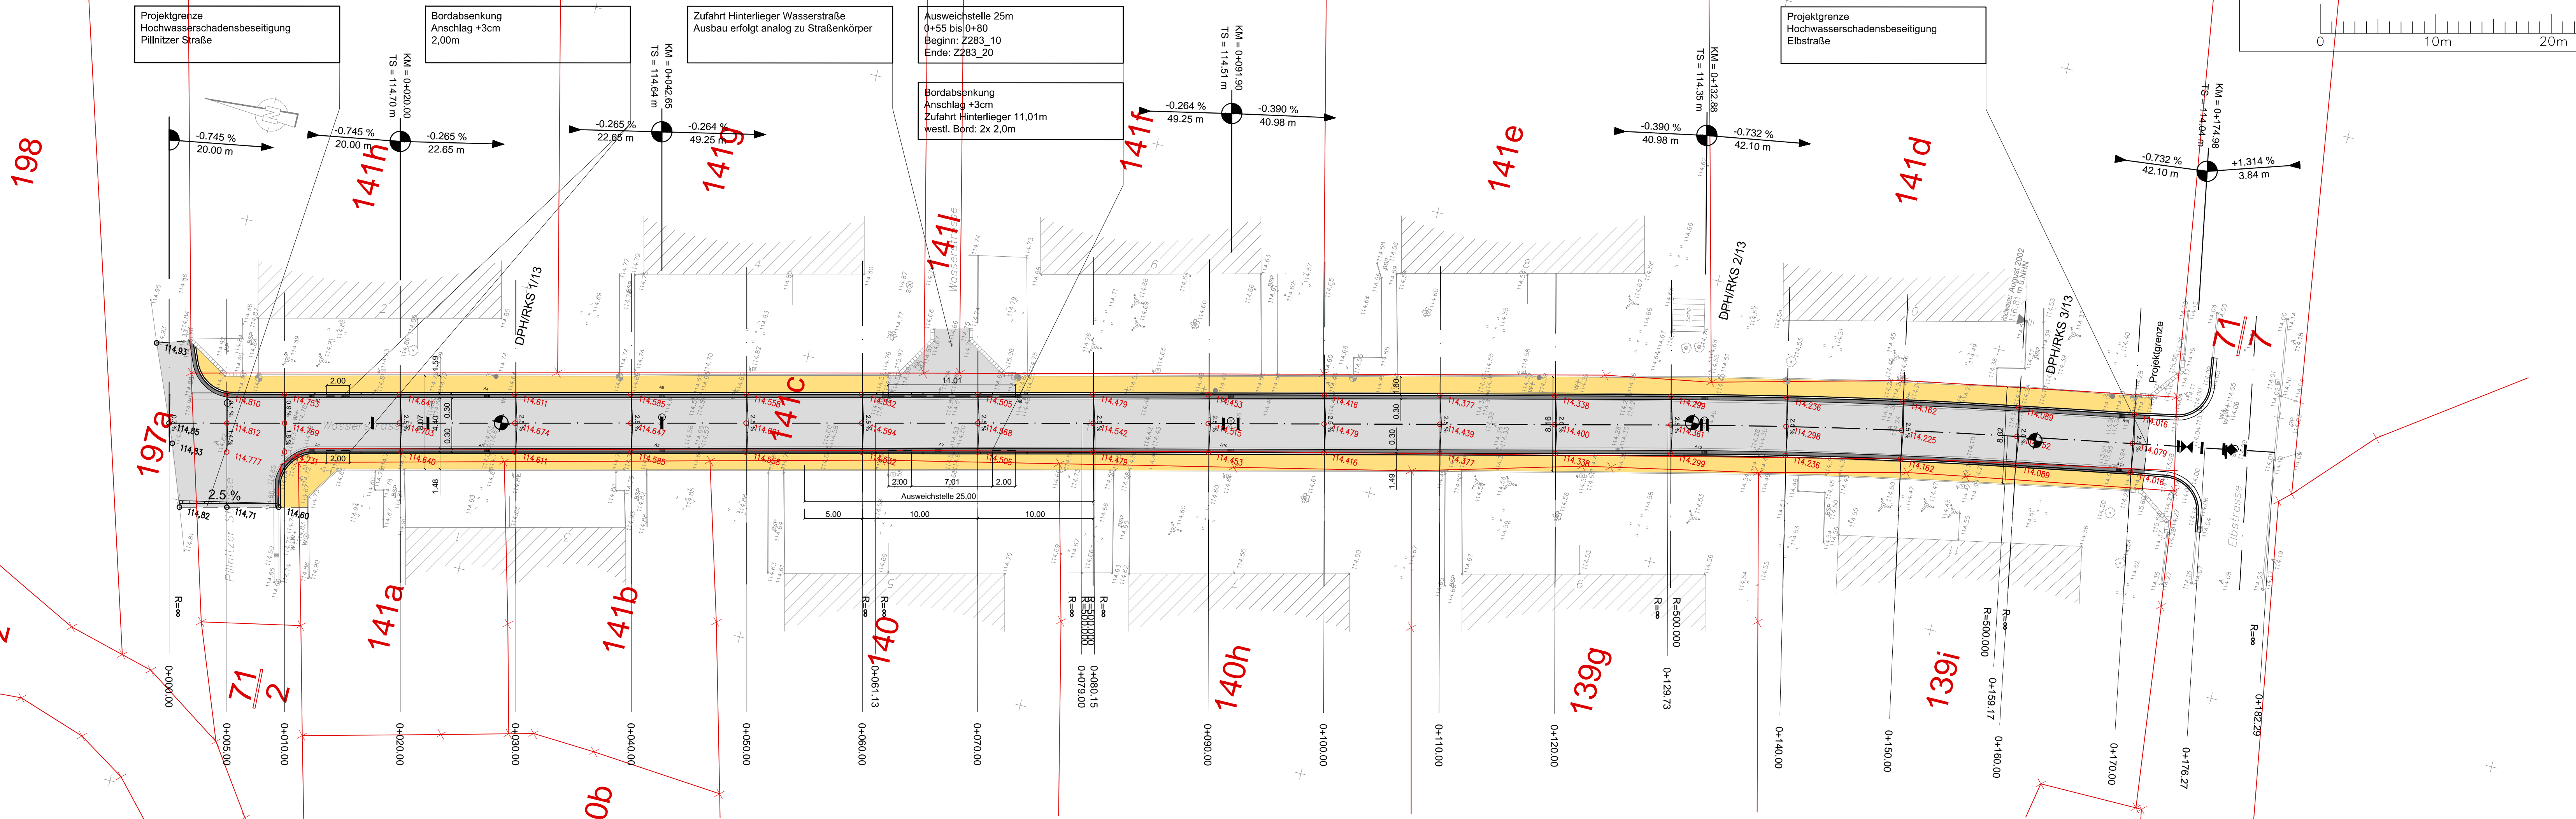

Nr.	Art der Änderung	Datum	Name

Entwurfs- und Genehmigungsplanung

<p>Stadt Heidenau / Sa. Dresdner Straße 47 01809 Heidenau / Sa.</p>	Unterlage Nr. 5		
	Blatt Nr. 1		
<p>DR. HEROLD LORENZ GmbH WERNER-HARTMANN-STR. 6 D-01099 DRESDEN TEL. (+49-351) 448 12 300 FAX (+49-351) 448 12 305 www.herold-lorenz.de</p>	Datum	Zeichen	
	bearbeitet	22.05.14	bue/lz
	gezeichnet	27.05.14	bue
	geprüft	28.05.14	lz
Reg.Nr.	13162	13162-3-100	

Stadt Heidenau / Sa.
Wasserstraße
grundhafter Ausbau nach Hochwasser 2013

Lageplan Straßenbau
Maßstab 1 : 250