


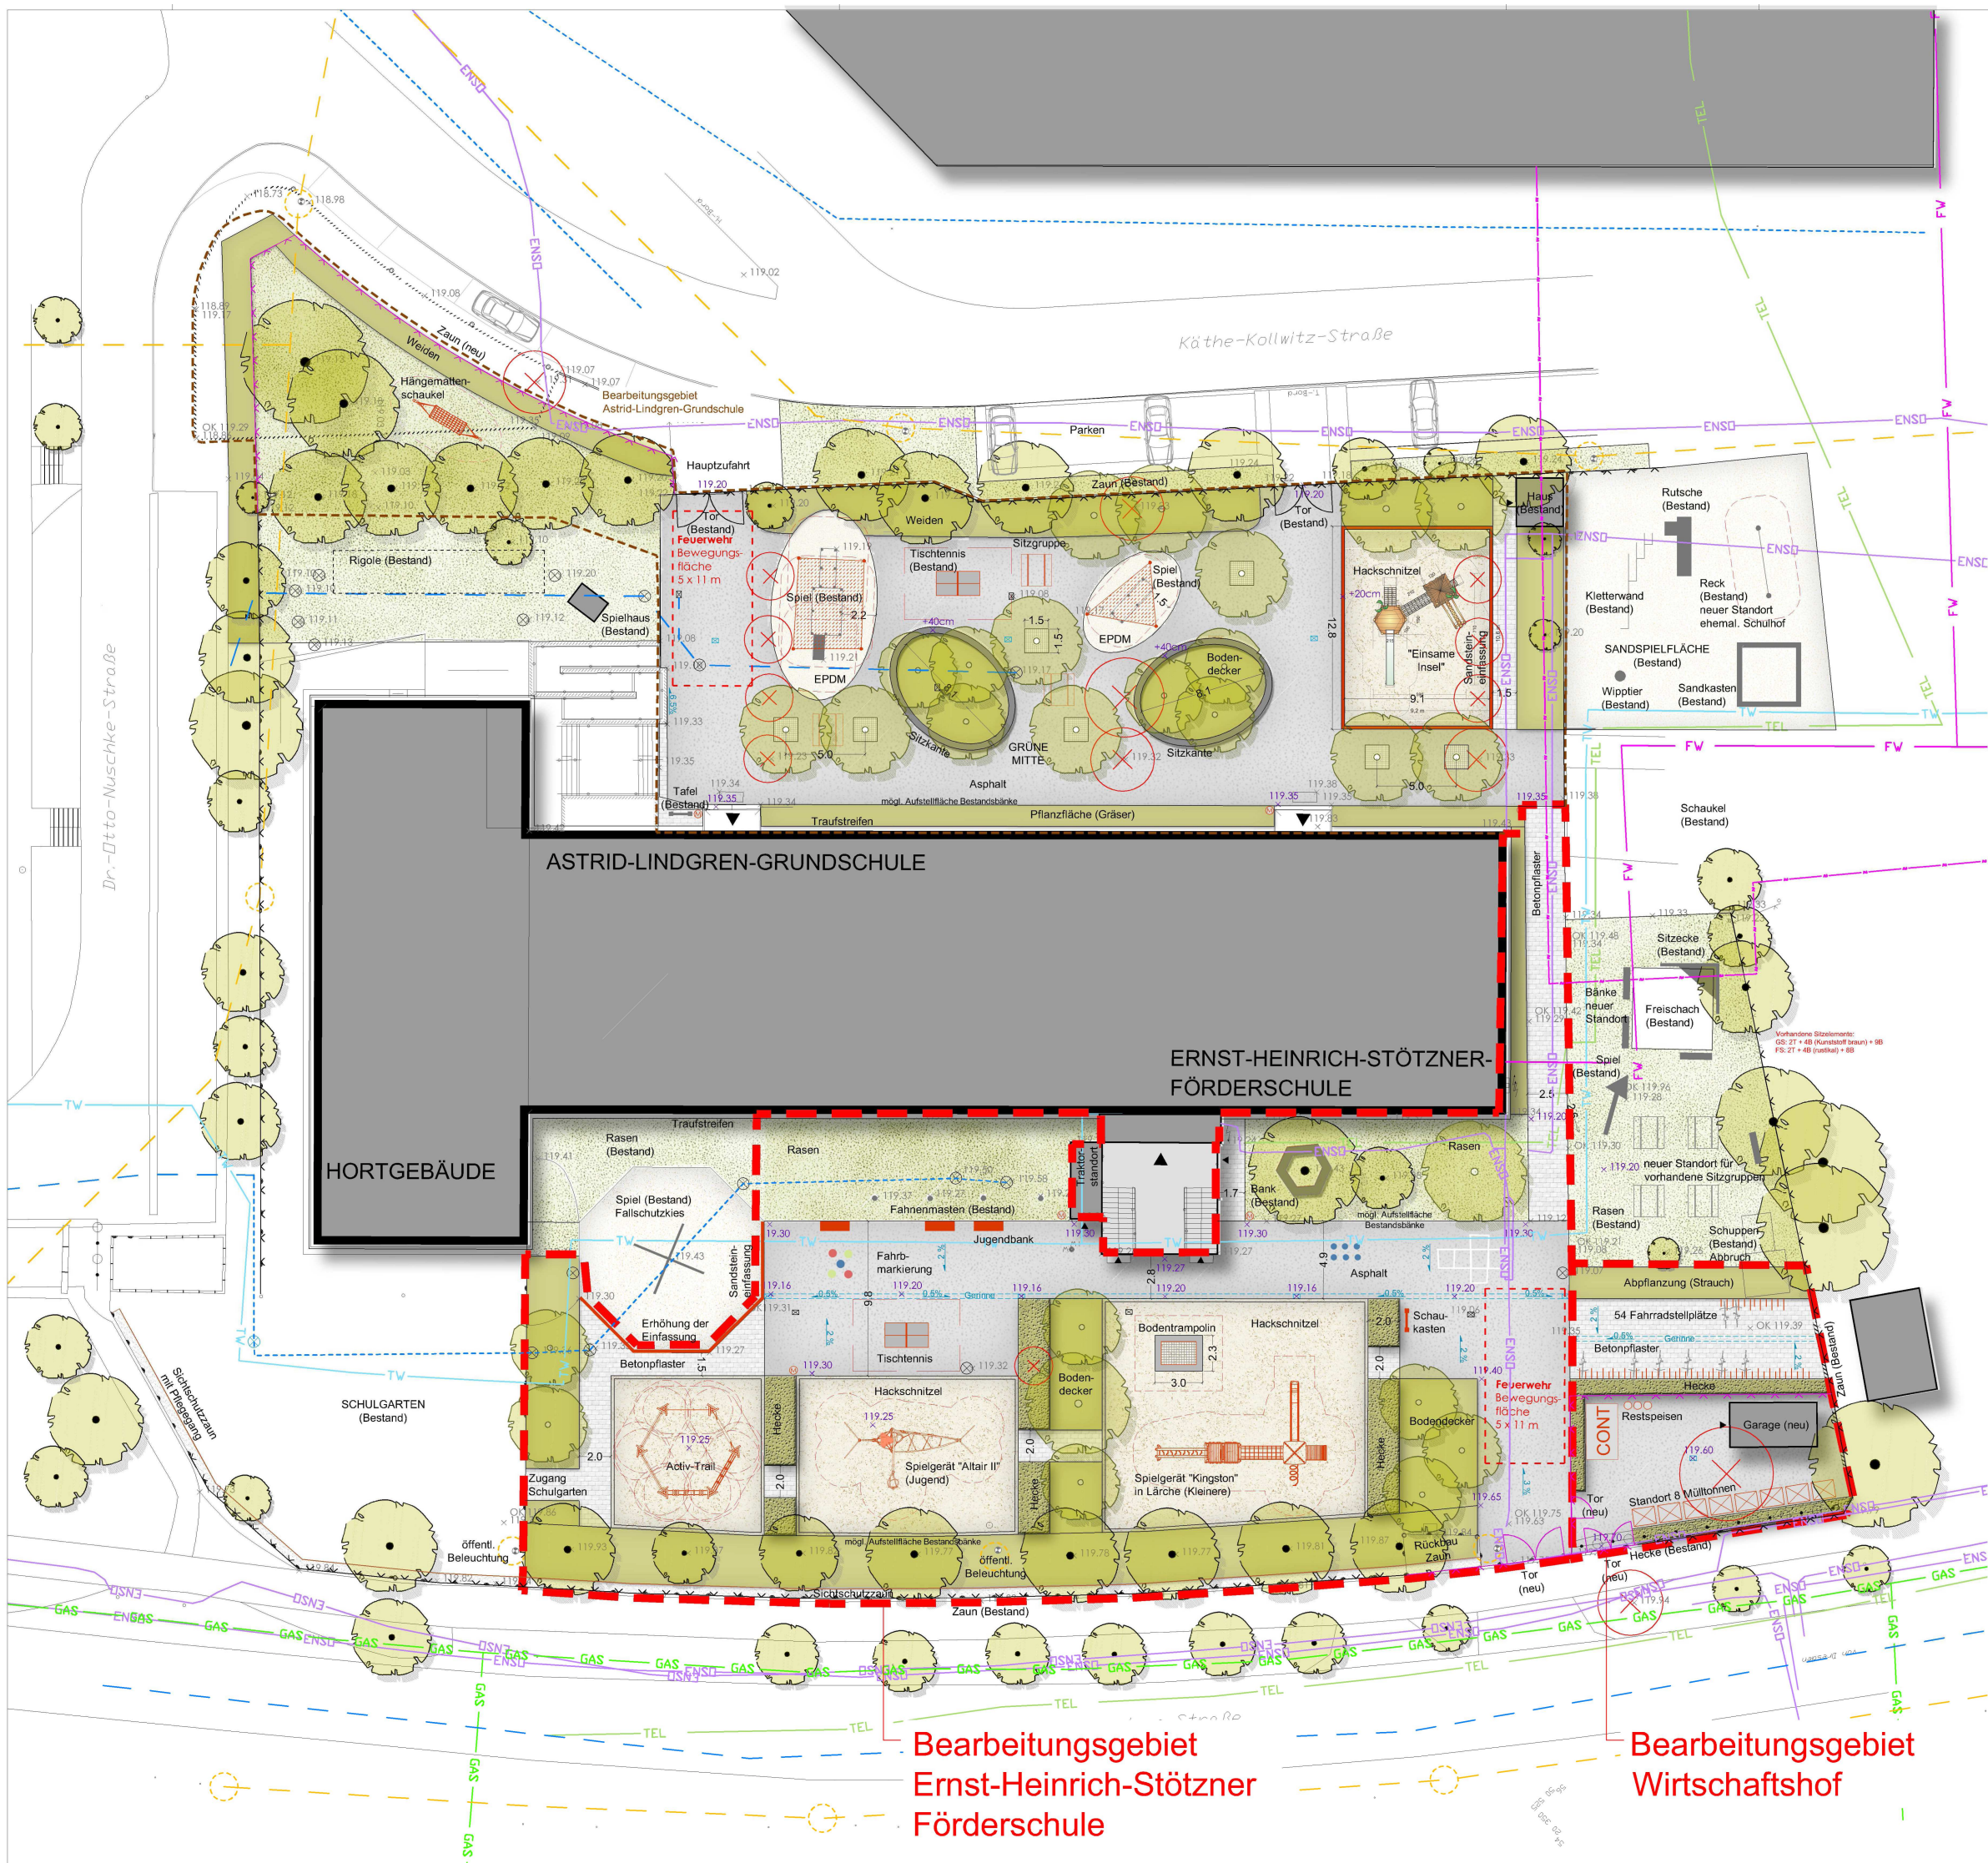

- VEGETATION**
- Baum/Strauch (Bestand)
 - Baum/Strauch (Planung)
 - Fällung
 - Pflanz- und Rasenflächen (Bestand)
 - Pflanzfläche (Planung)
 - Heckenpflanzung (Planung)
 - Rasen (Planung)
- BEFESTIGTE FLÄCHEN**
- Asphalt
 - Betonpflaster
 - Kunststoffbelag (Fallschutzflächen)
 - Hackschnitzel (Fallschutzflächen)
 - Spieleflächen
- EINFRIEDUNG**
- Zaun (Bestand)
 - Stabgitterzaun (Planung)
 - Sichtschutzzaun
- AUSSTATTUNG EINBAUTEN**
- Papierkorb (Planung)
 - Bank (Planung)
 - Tisch-Sitz-Kombi (Planung)
 - Leuchten (Bestand)
 - Fahnenmast (Bestand)
 - Fahrradbügel (Planung)
- SONSTIGES**
- Gebäude
 - Höhen (Bestand)
 - Höhen (Planung)
 - AaB = Anschluss an Bestand
 - Bearbeitungsgebiet
- ENTWÄSSERUNG**
- Rinne
 - Sinkkasten
 - Hofablauf (Bestand)
 - Hofablauf (Planung)
 - Schacht (Bestand)
 - Schacht (Planung)

Höhenbezug +/- 0.00 OFFB EG = ? m ü NHN

Index	Änderung	Datum	Gez.
Zeichnungscode			

Stadt Heidenau
Bauamt
Dresdner Straße 47, 01809 Heidenau Tel. 03529 571 454

PLANFREIGABE	Eingang:	Ausgang:
Freigabe durch:	Proj.	HLS
Freigabe vorgelegt durch:	Elit	



Projekt
Astrid Lindgren Grundschule + Schule zur Lernförderung
Dresdner Straße 62, 01809 Heidenau
Umgestaltung der Freianlagen

Datum Unterschrift
3 - Entwurfsplanung

Architekten	Fachplaner
MAY Landschaftsarchitekten Hellerstraße 31 B 01109 Dresden Tel.: 0351 479 330 70 Fax: 0351 479 330 719 E-Mail: info@may-landschaftsarchitekten.de	MAY Landschaftsarchitekten Hellerstraße 31 B 01109 Dresden Tel.: 0351 479 330 70 Fax: 0351 479 330 719 E-Mail: info@may-landschaftsarchitekten.de
Datum	Unterschrift

Abstimmung mit Fachplaner	Fachplaner	Fachplaner	Architekt
---------------------------	------------	------------	-----------

Darstellung	Dateiname
Freianlagen Lageplan	GSH_2015-03-12_LGP_Entwurf.dwg
	Maßstab 1:200 (DIN A1)
	Datum 12.03.2015
	Gez. MAY / PIPREK
	Projekt-Nr.
	Bl.-Nr.