
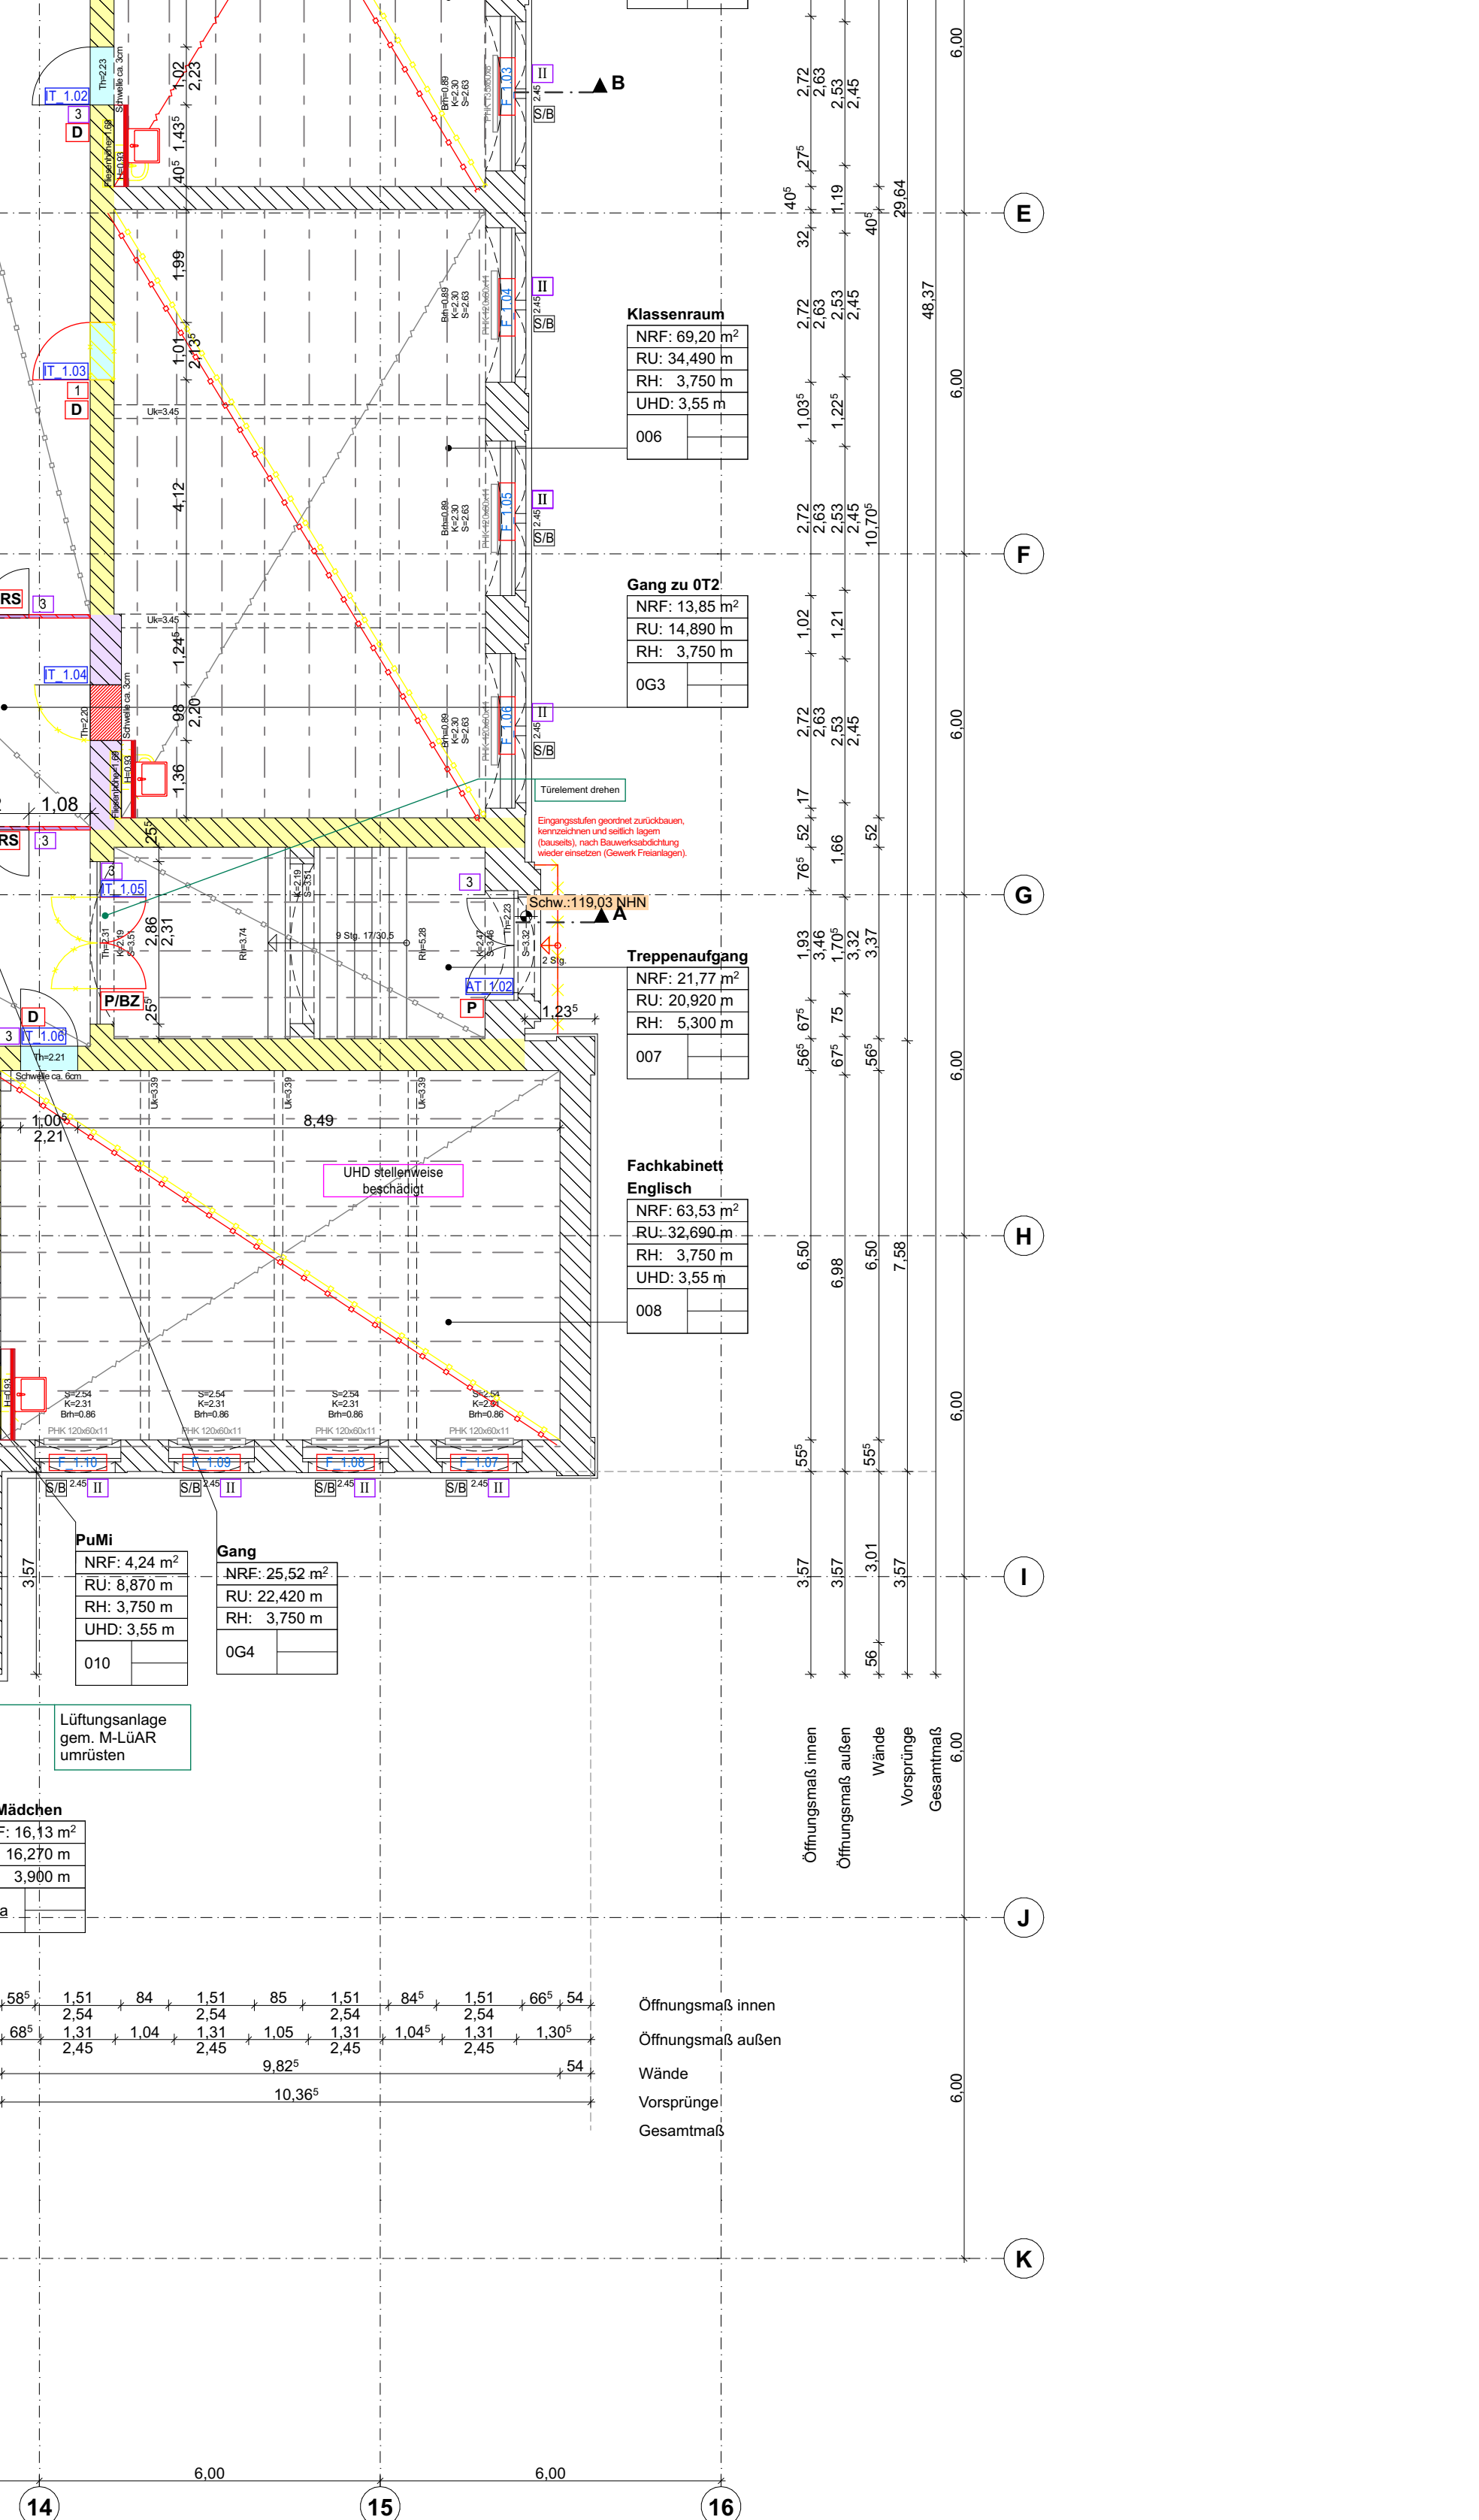
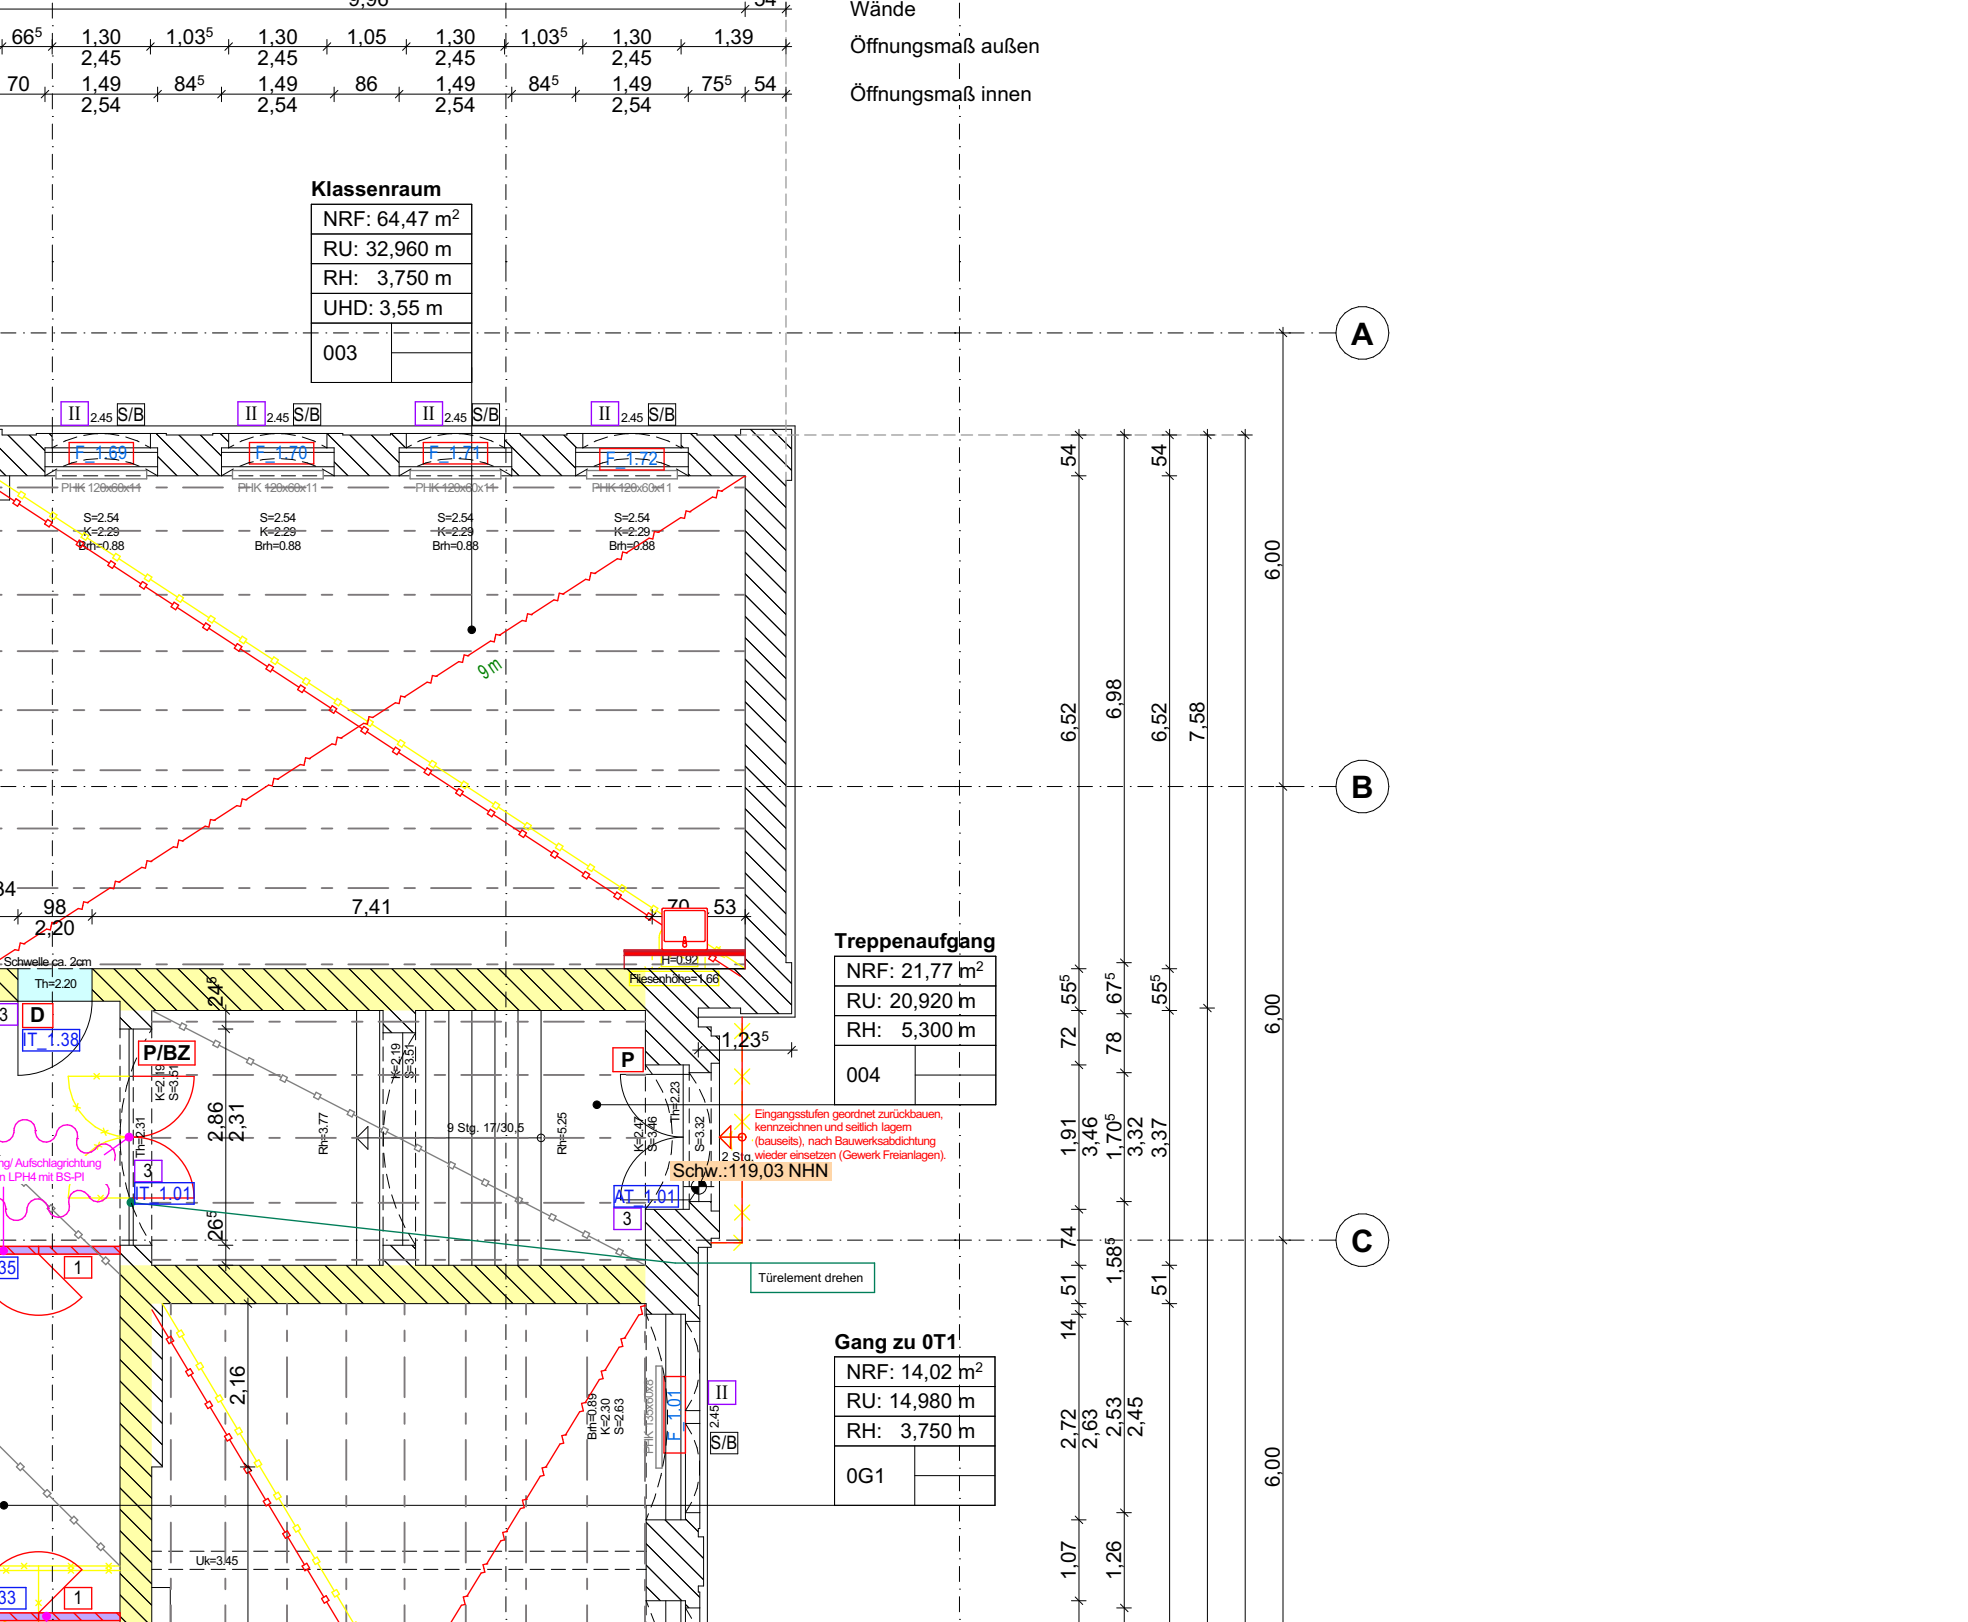
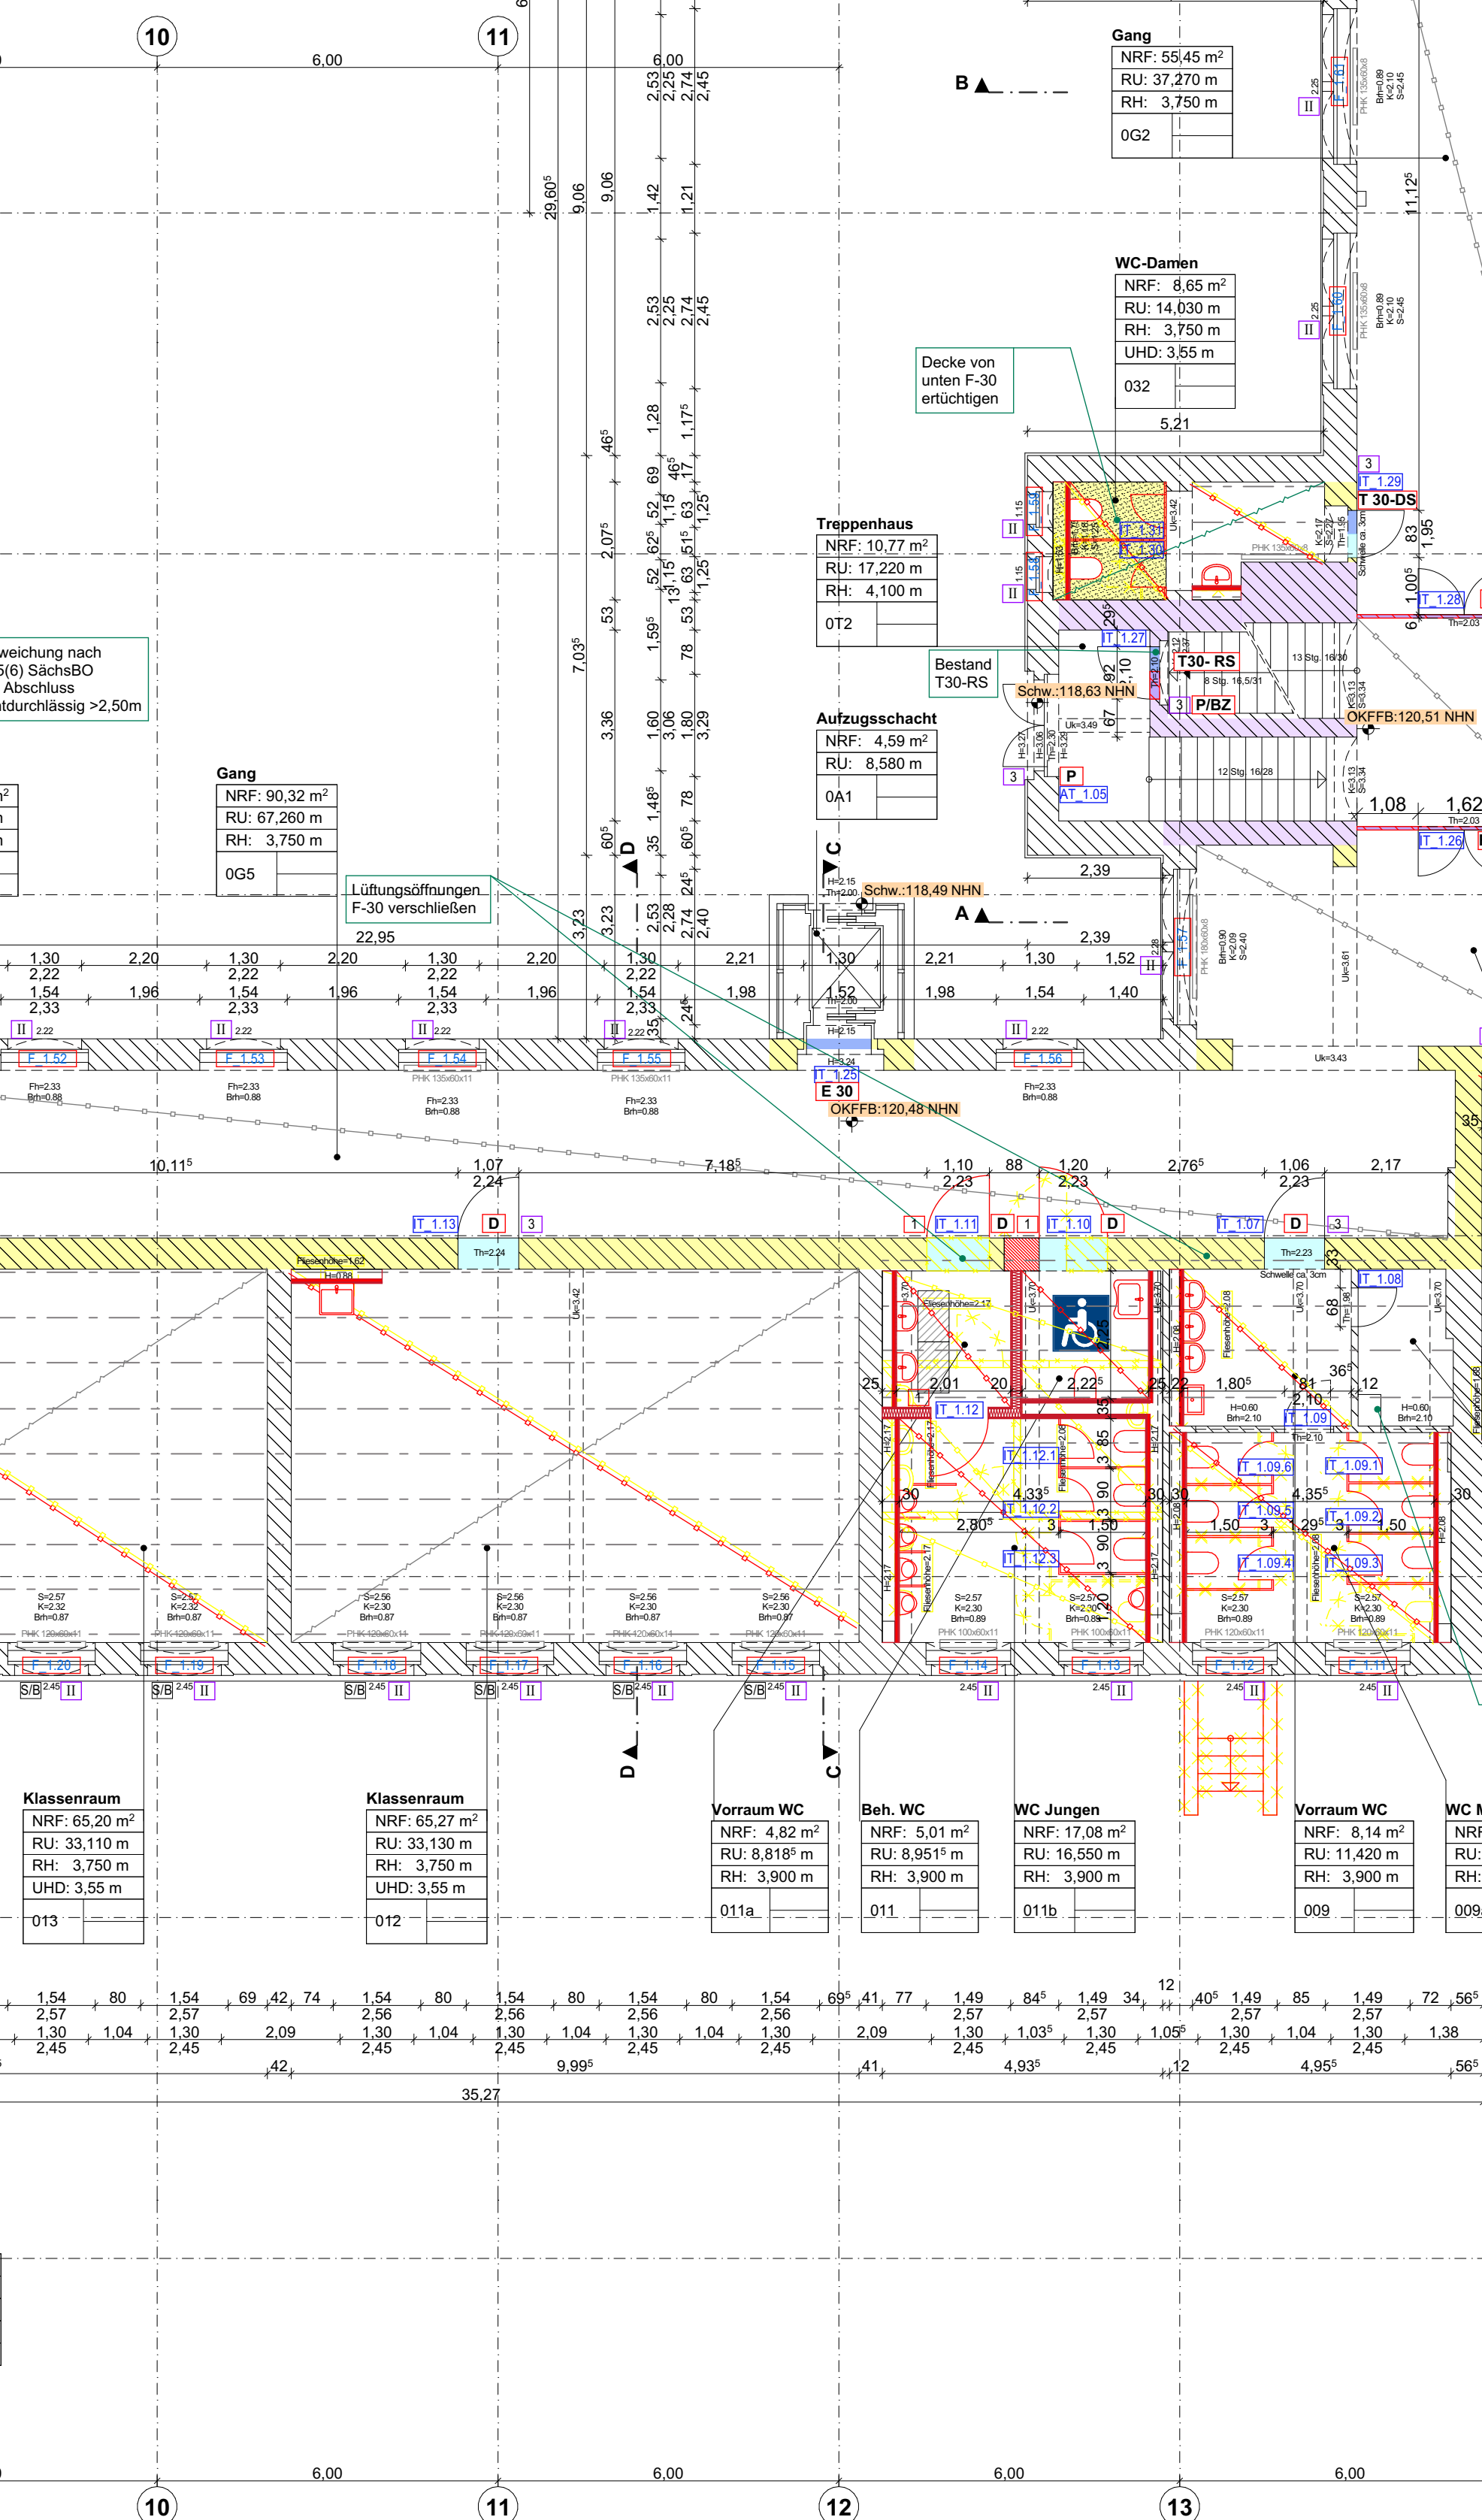
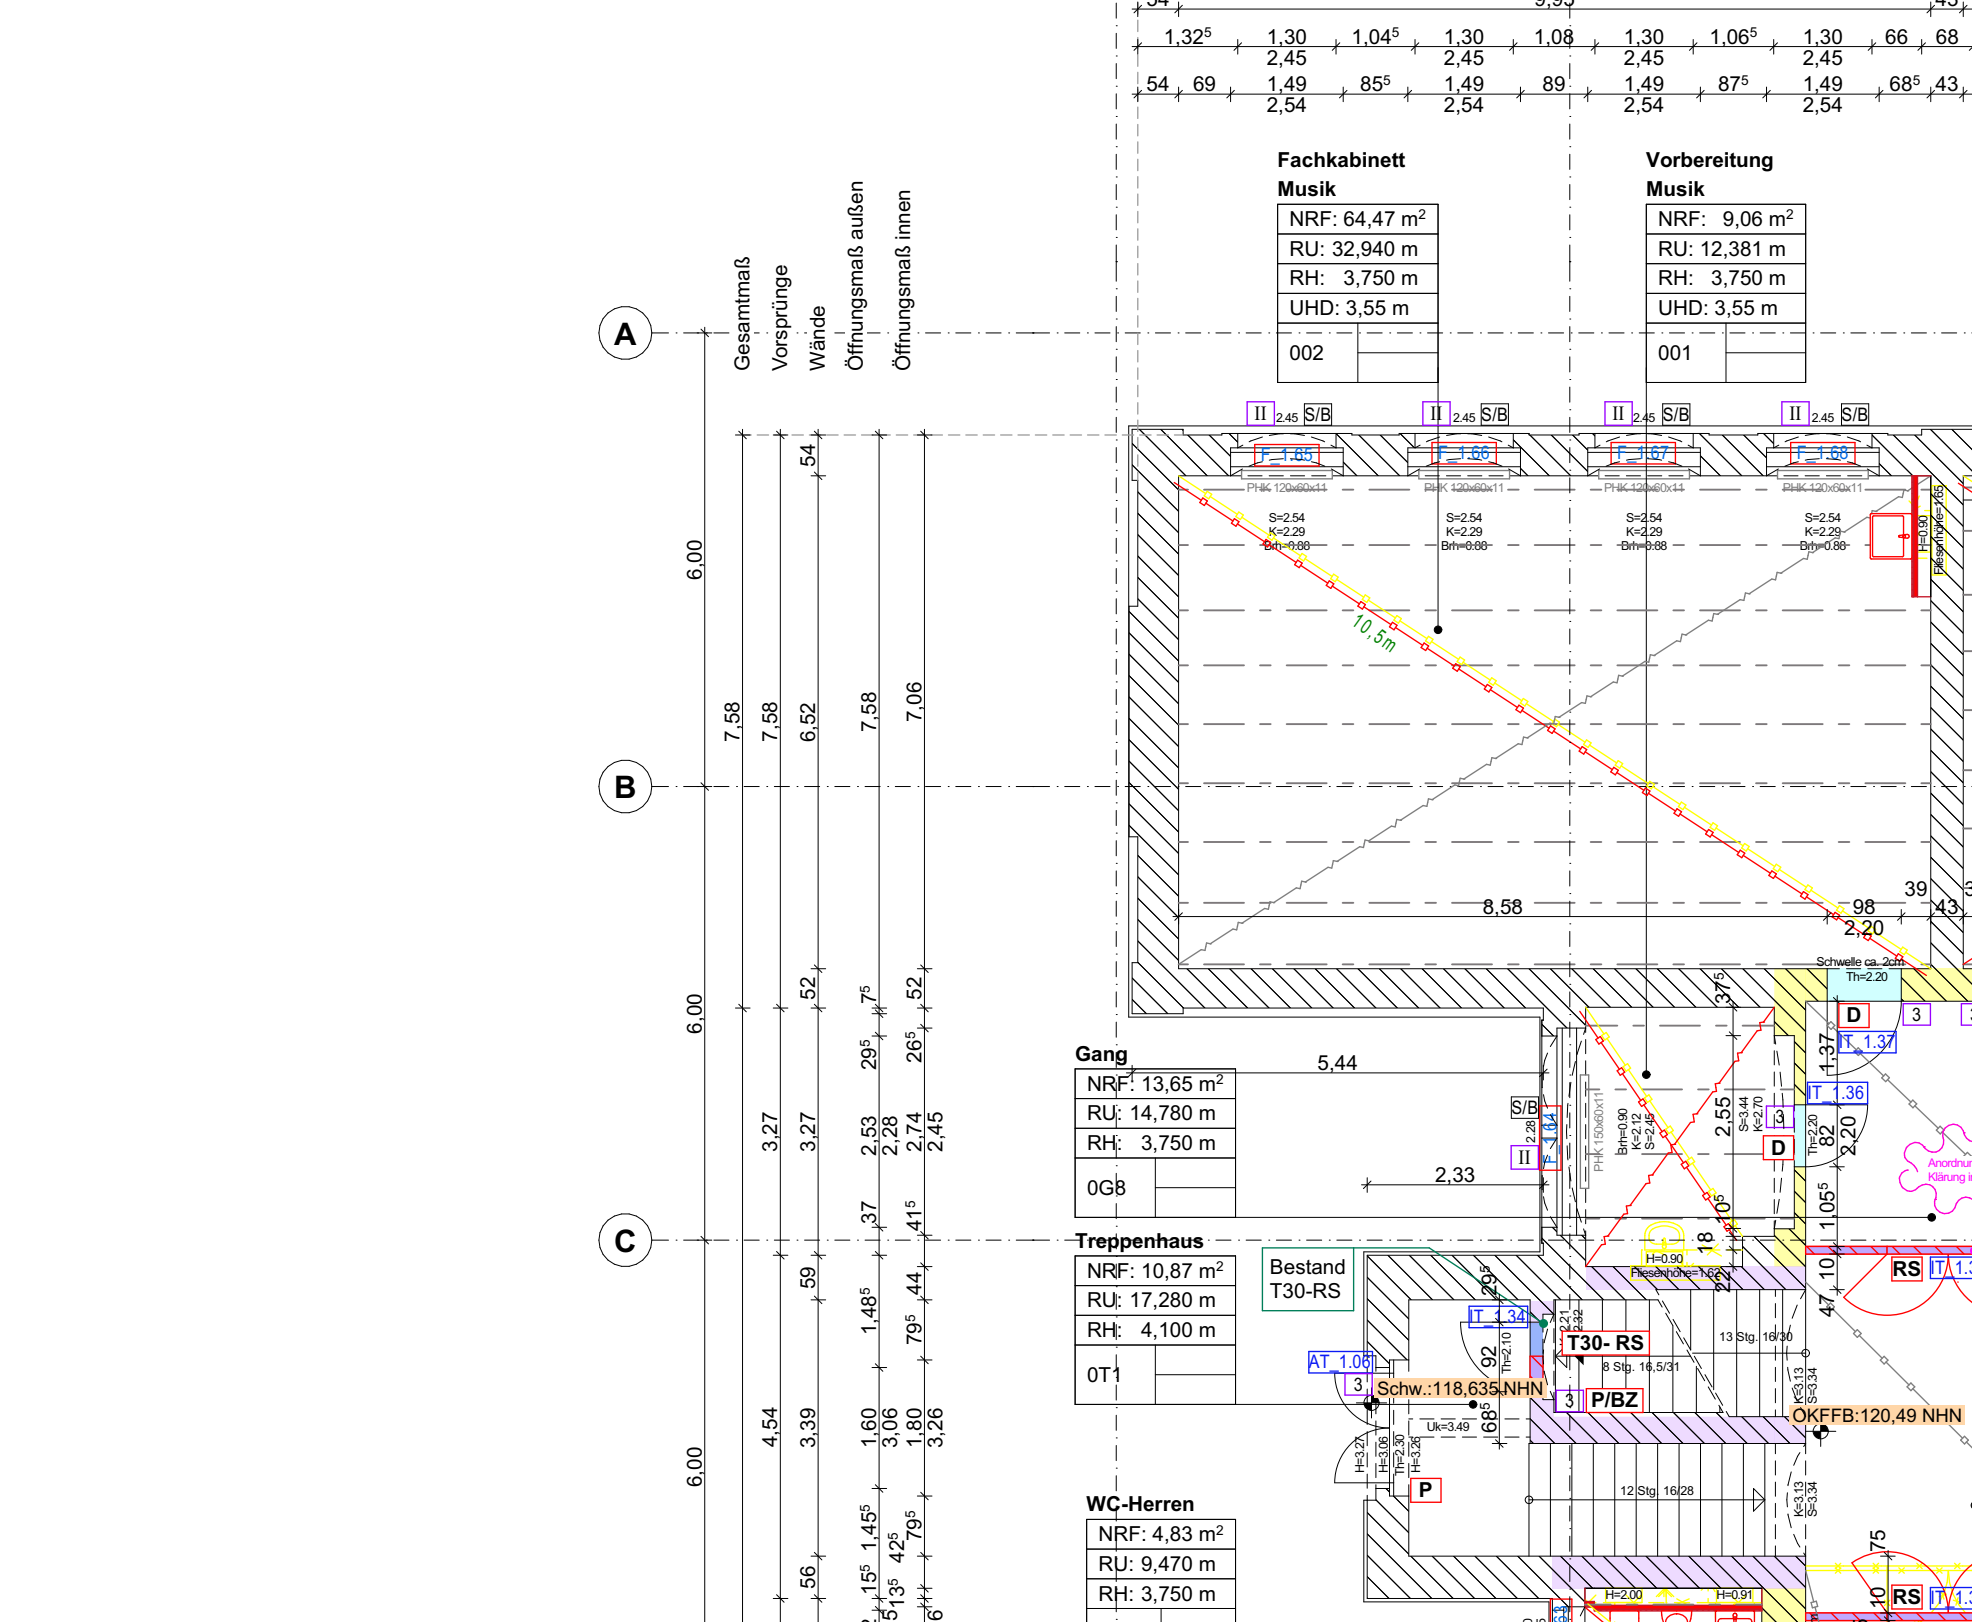
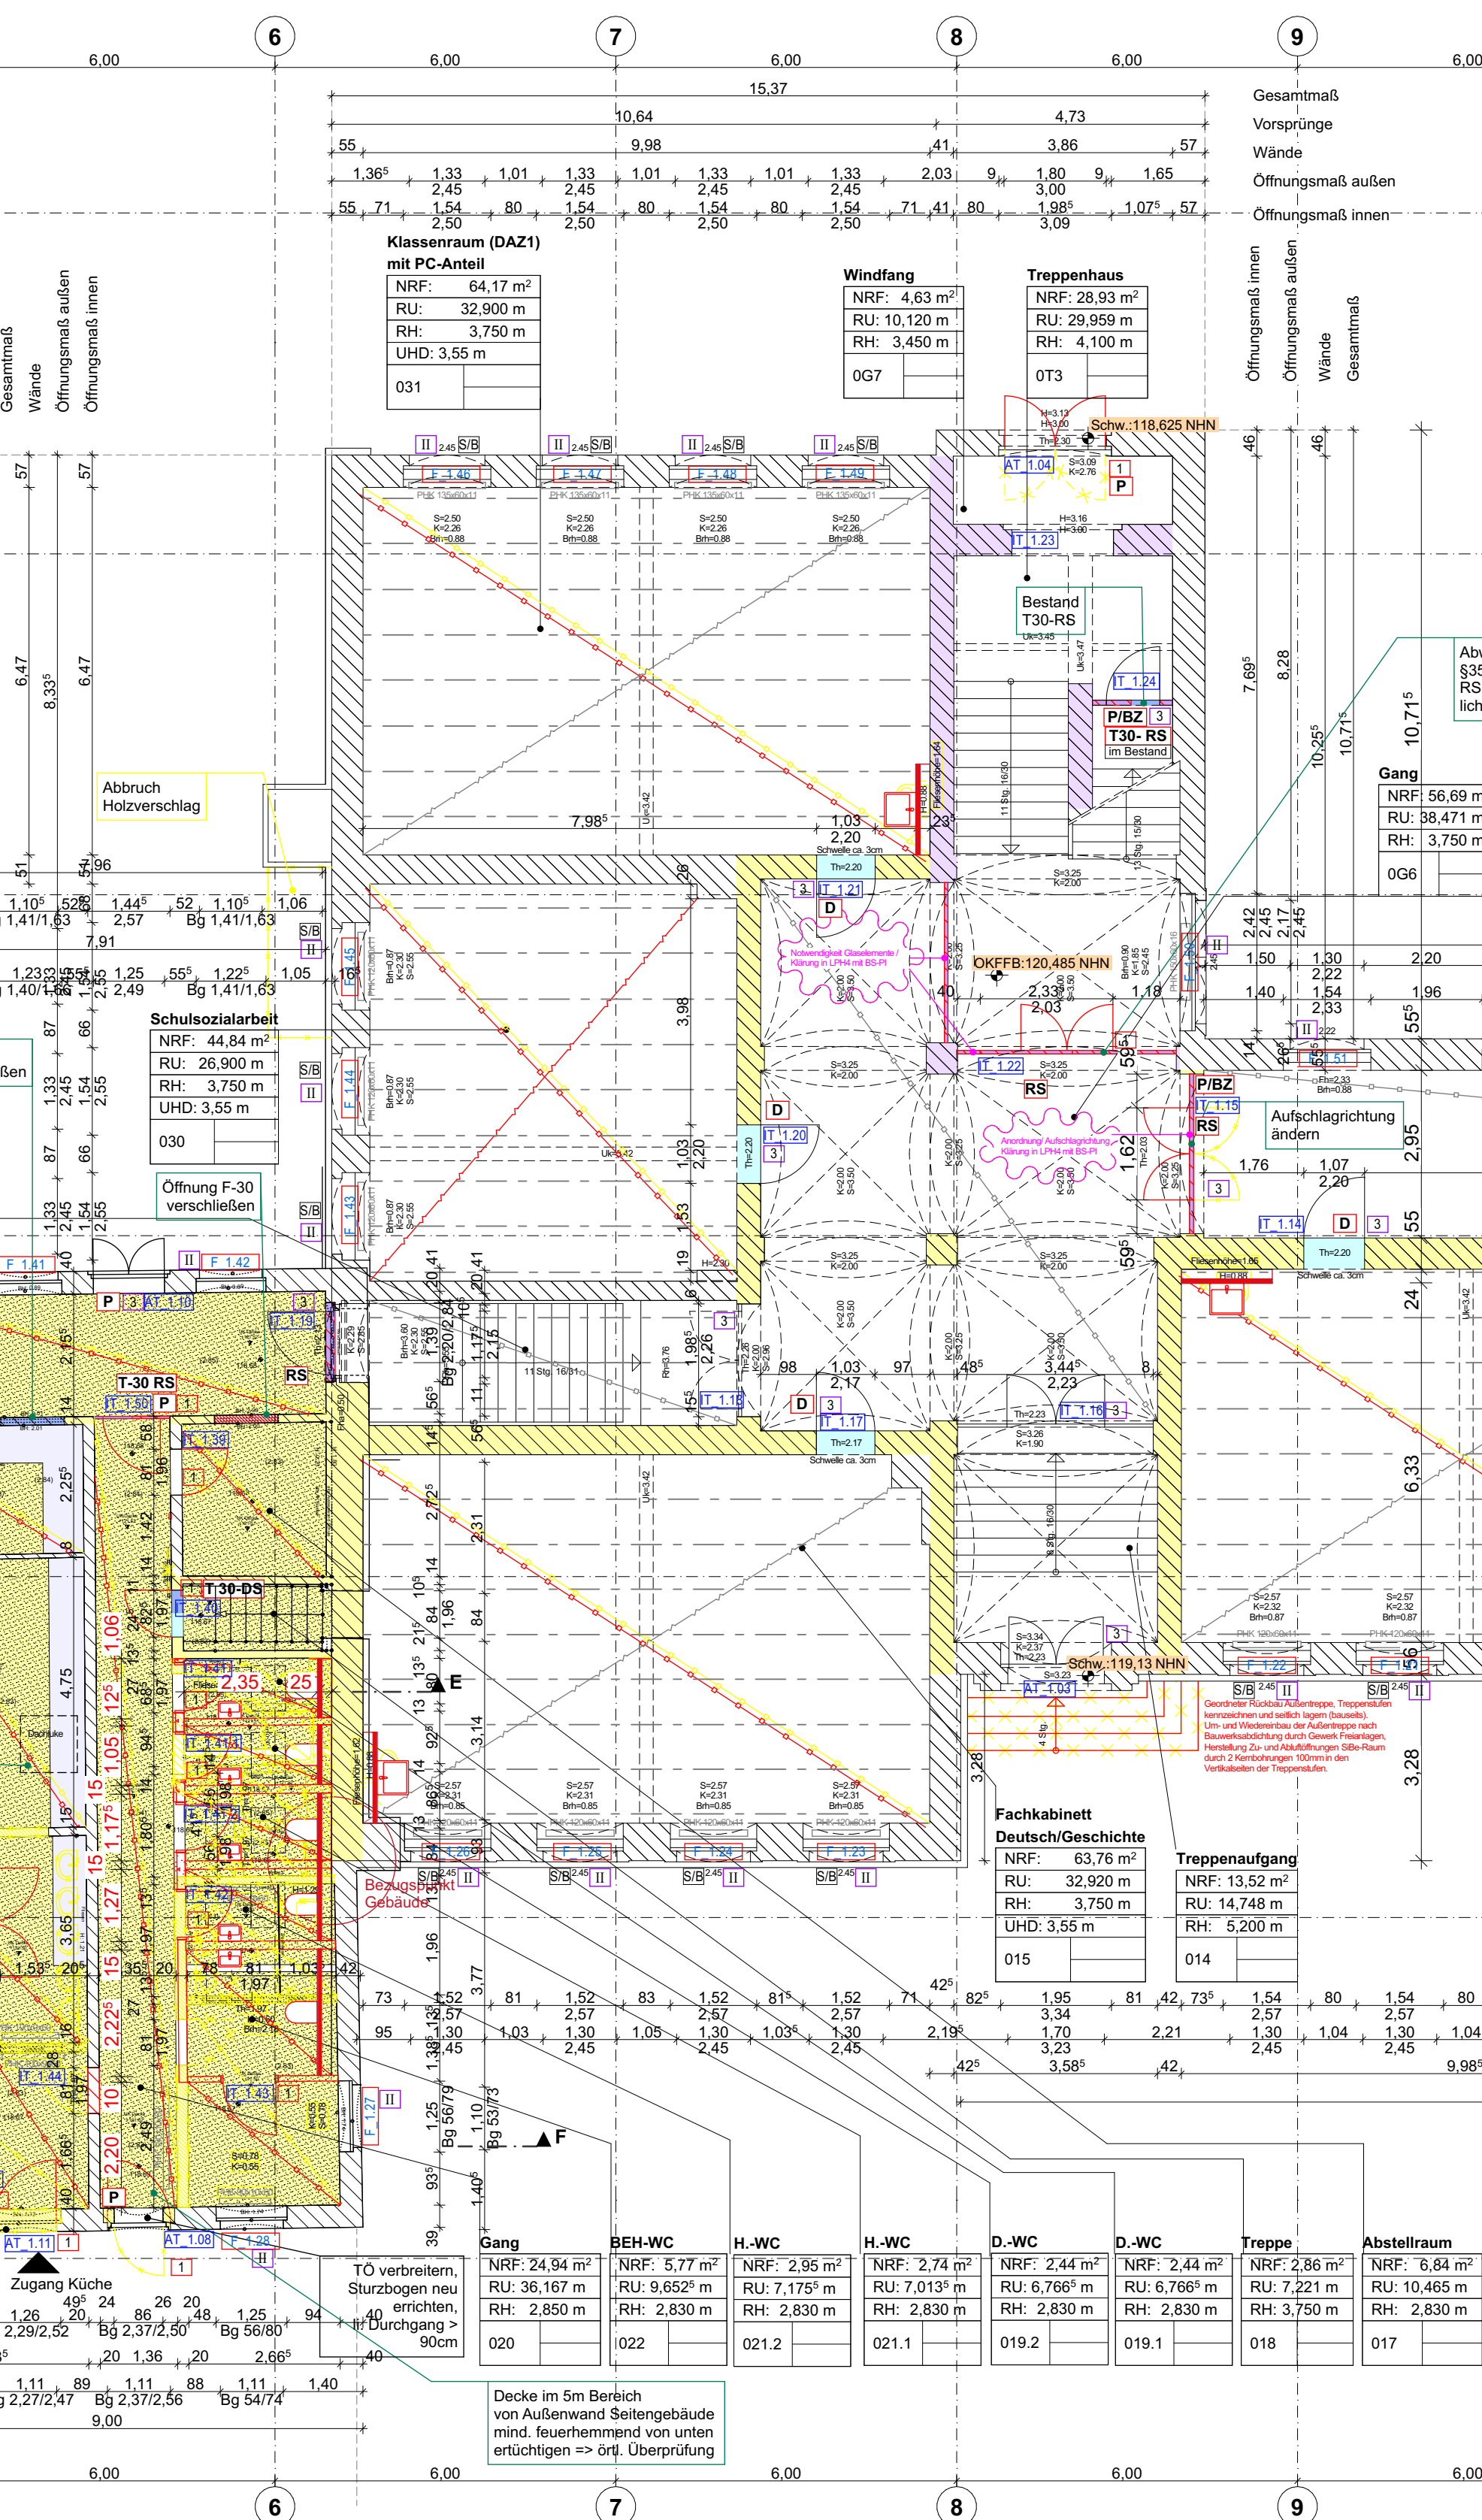
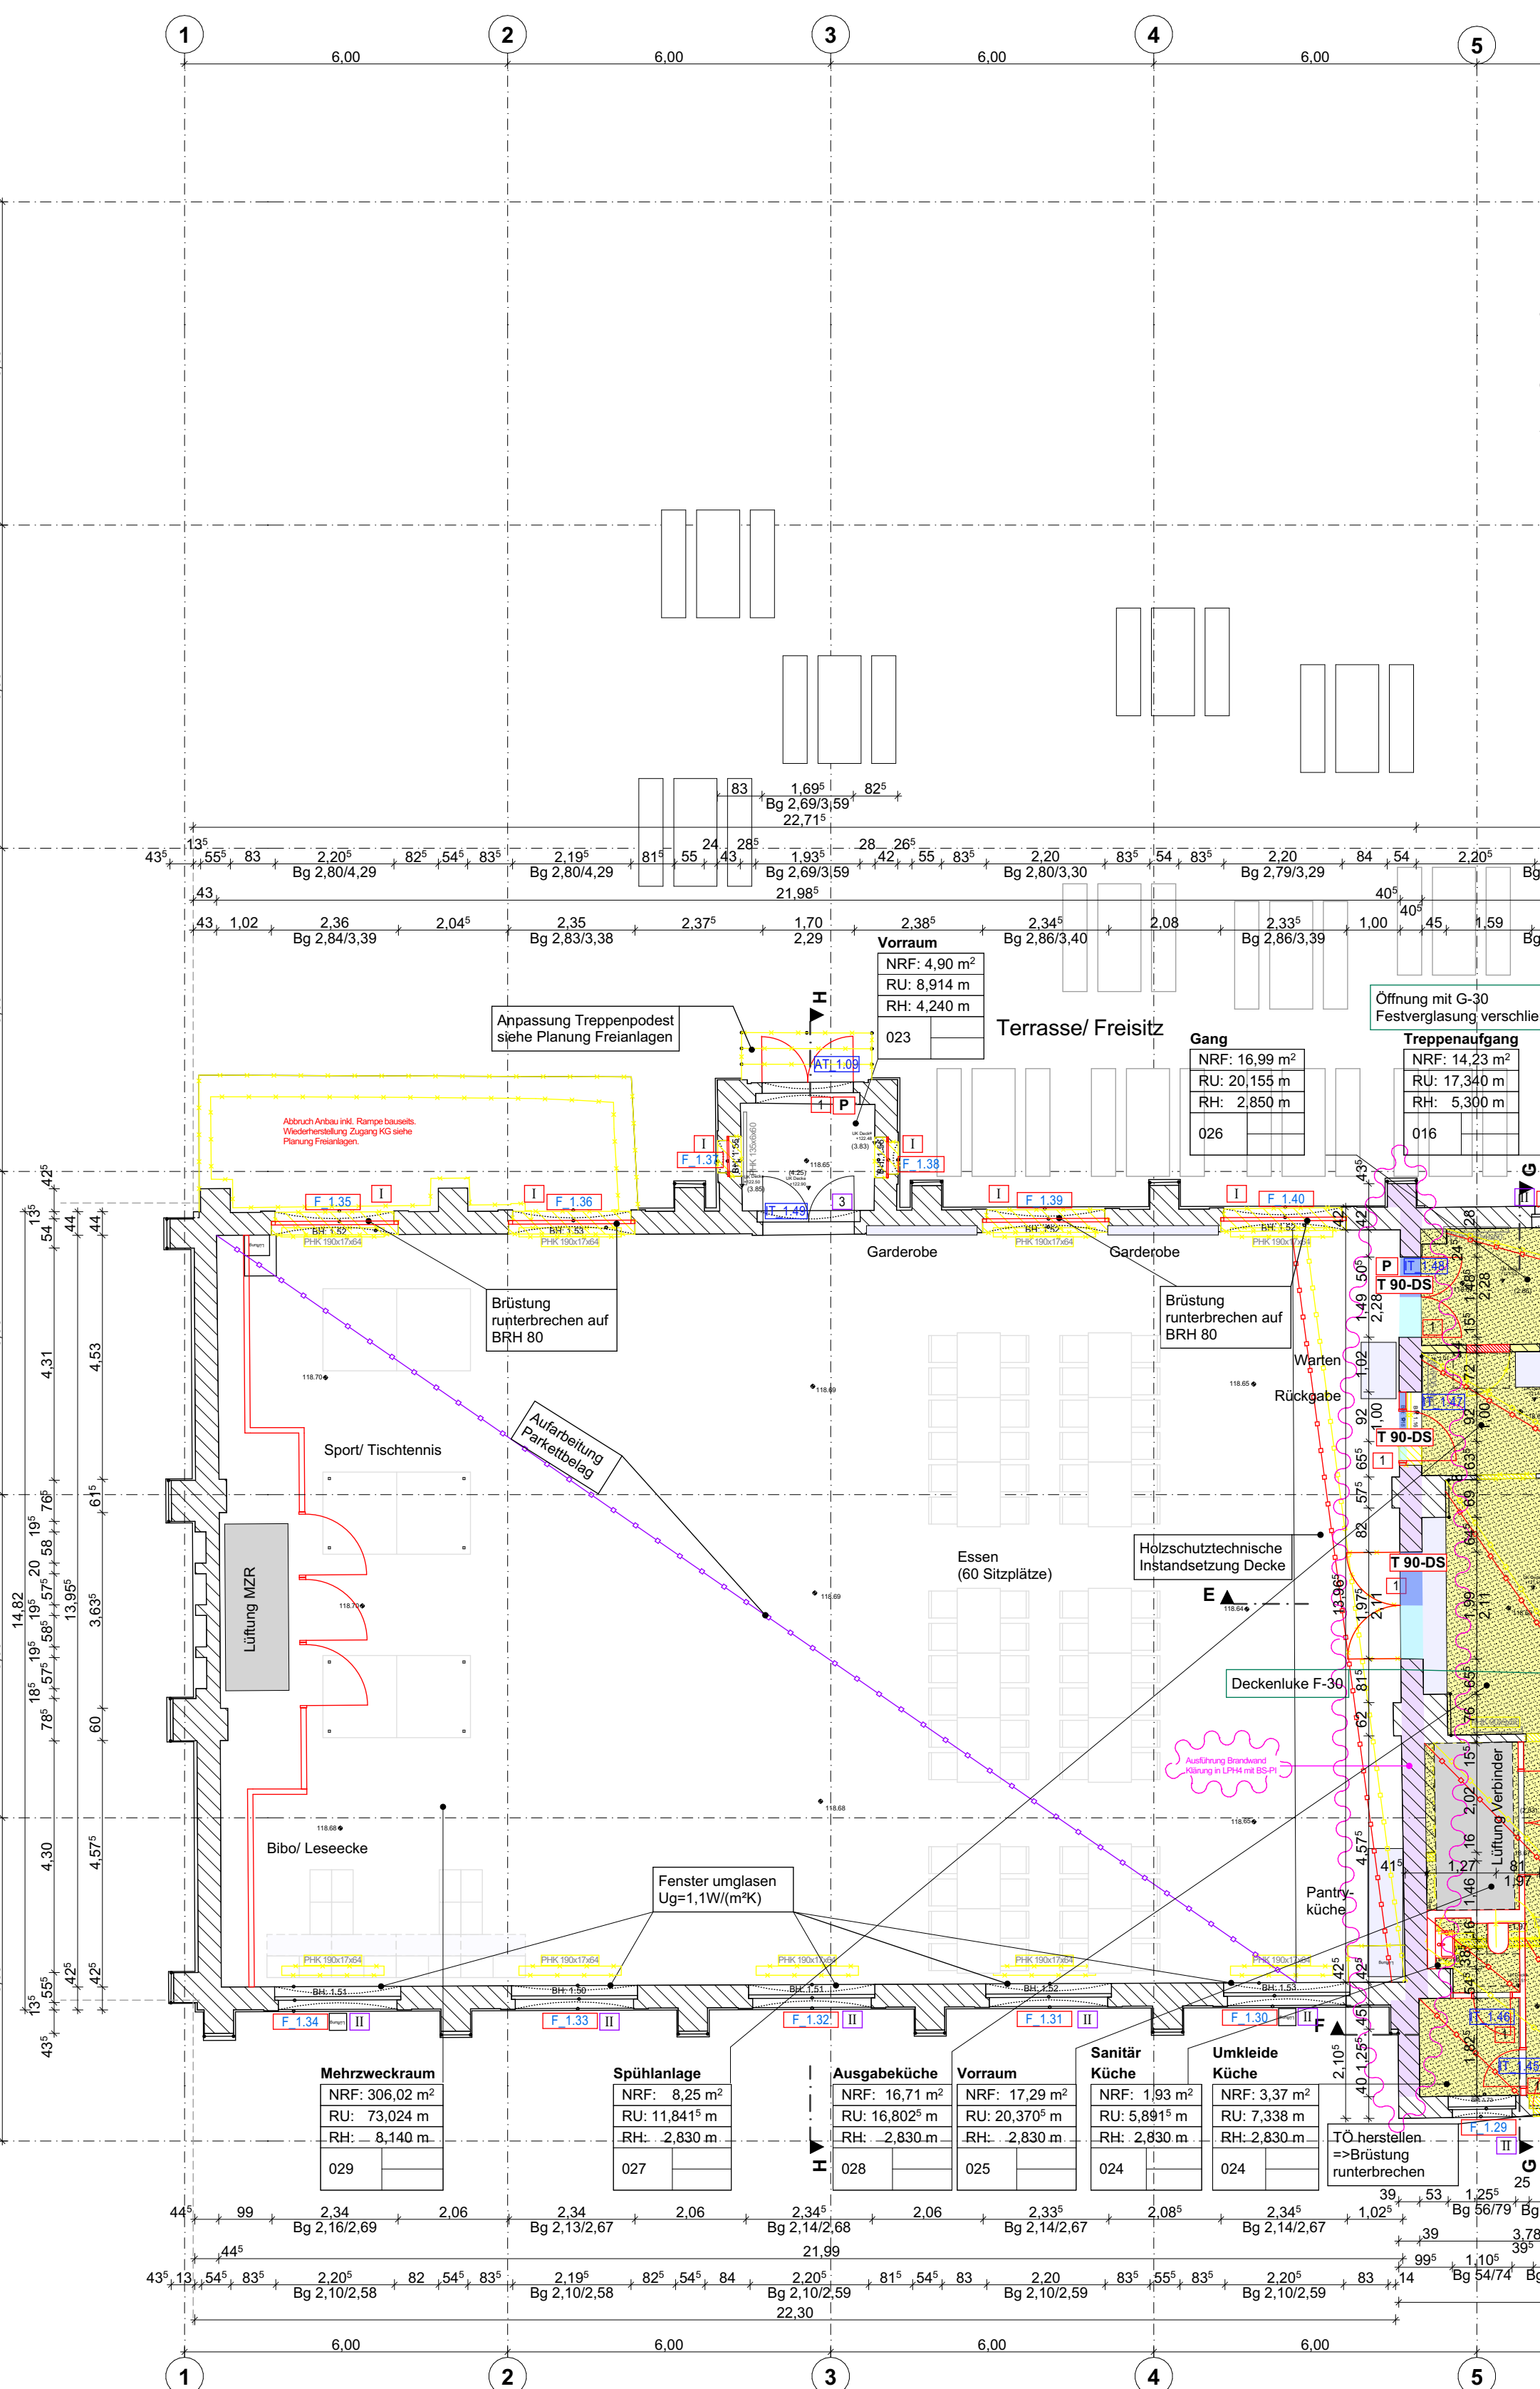


Dachbodenbereich Mehrzweckraum

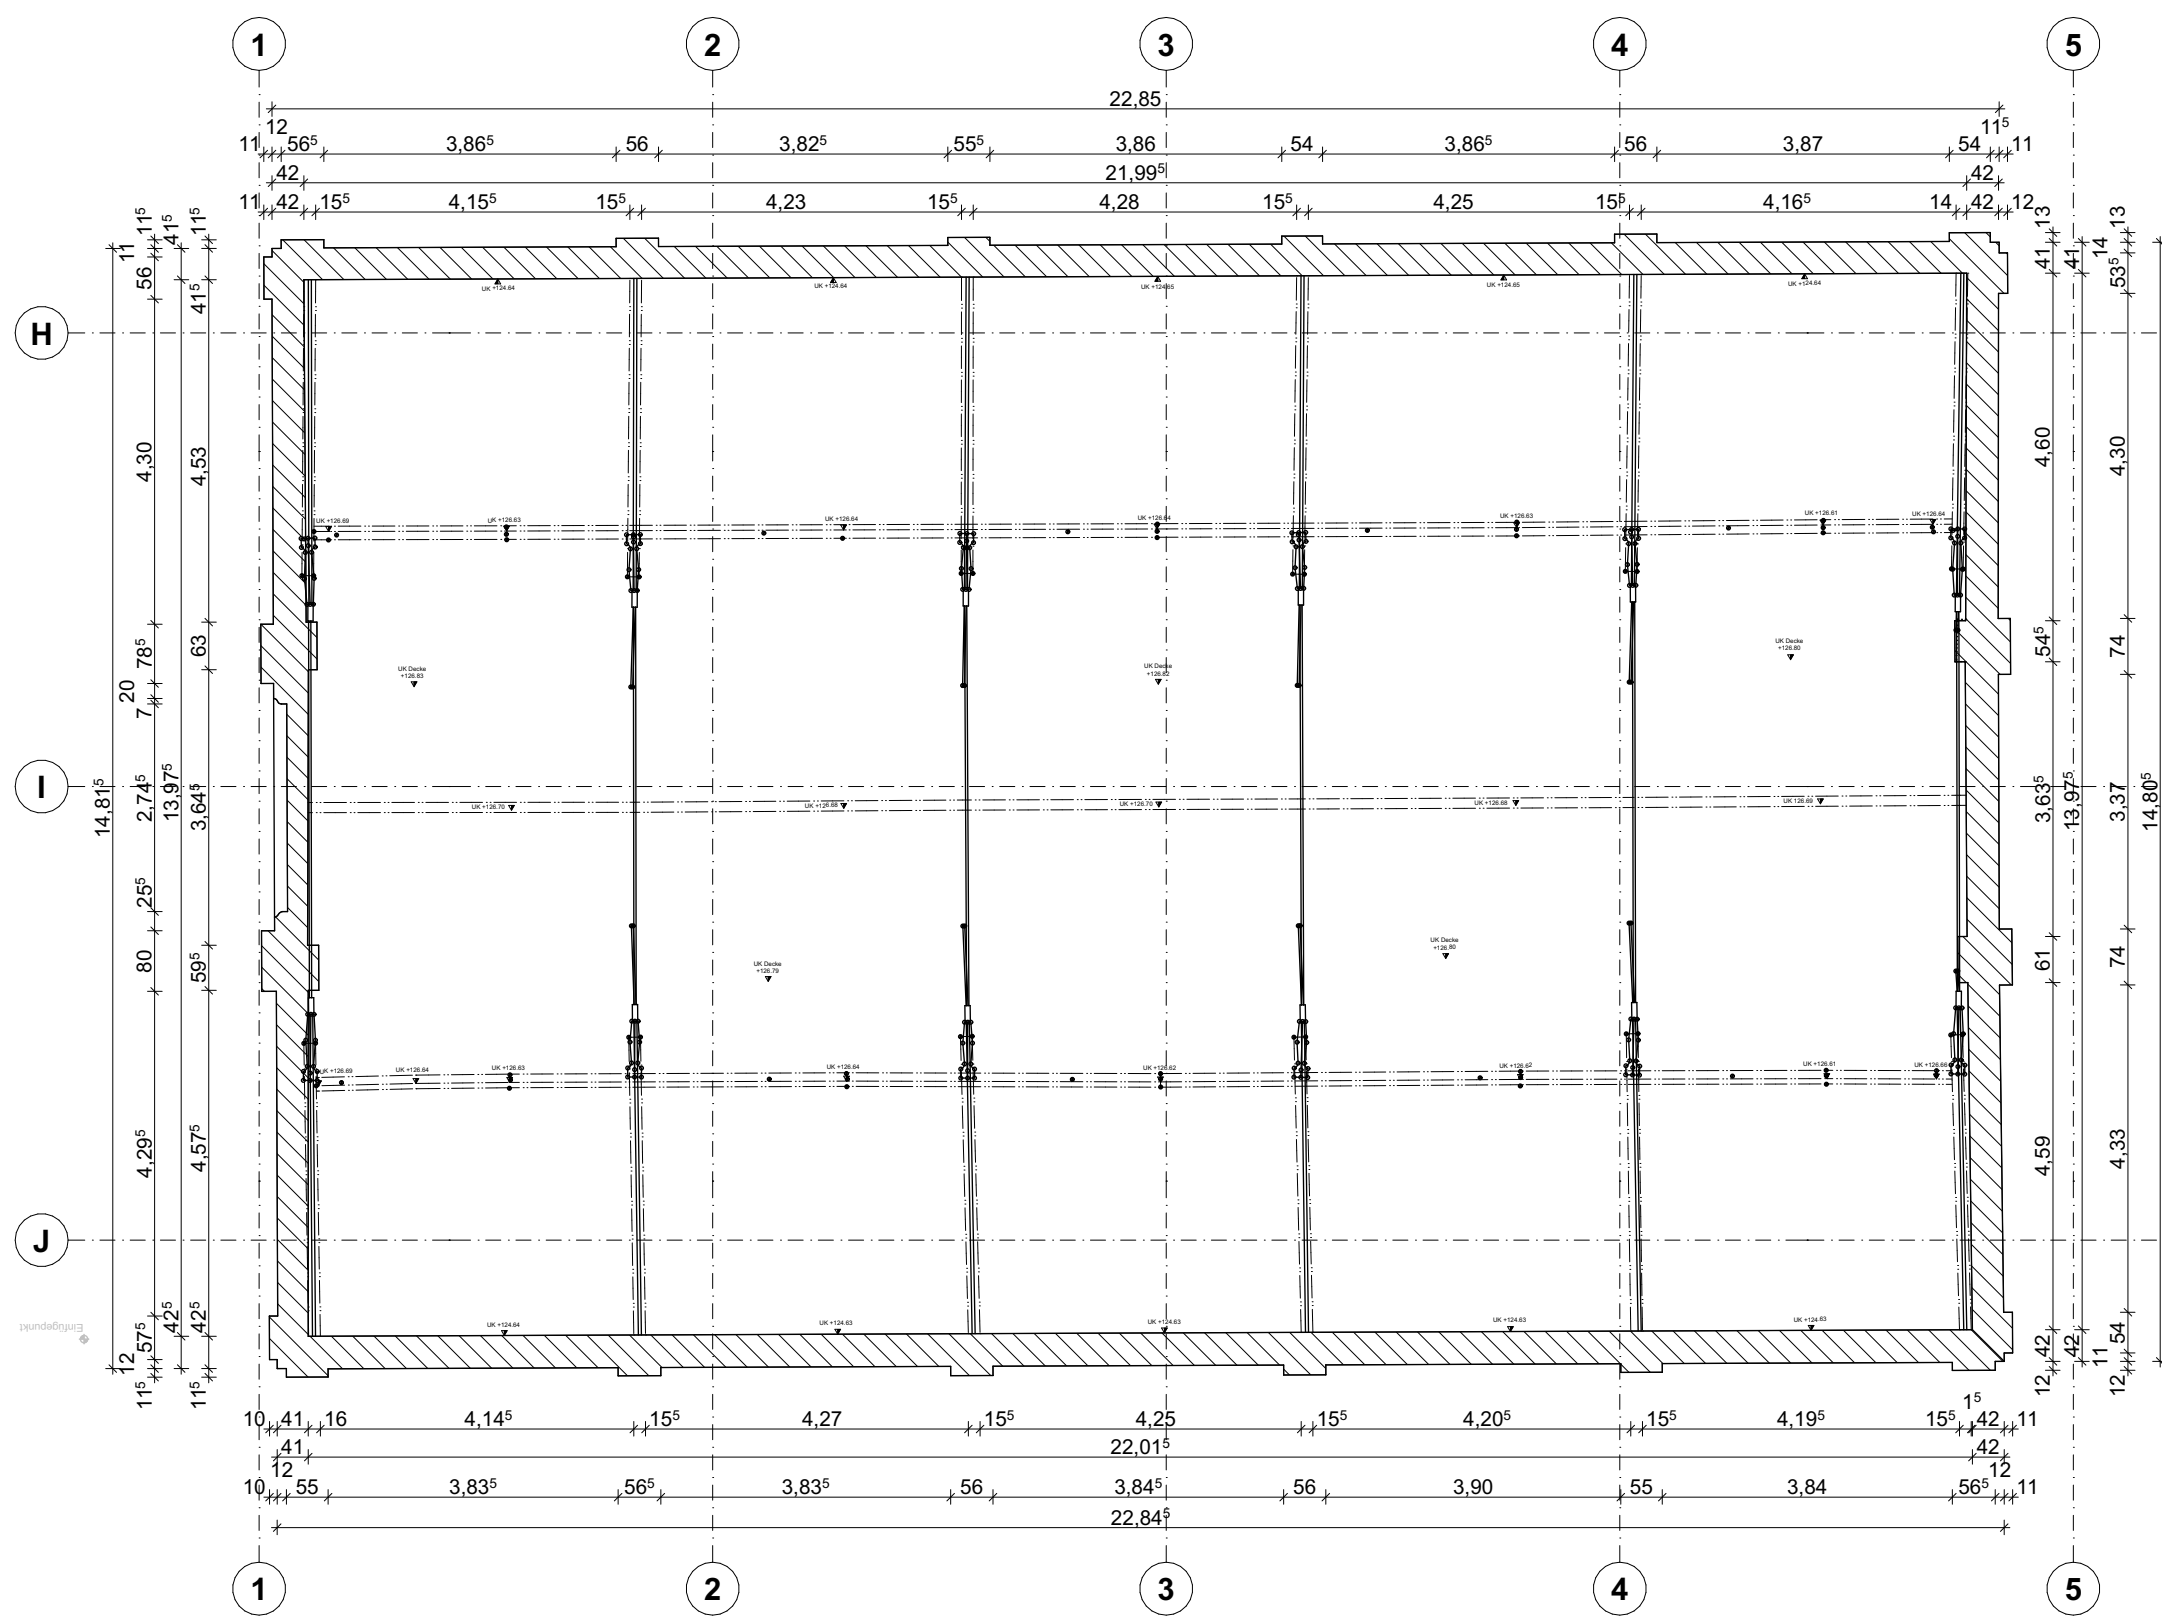

LEGENDE

- Legende Brandschutz**
- Brandwand oder Bauart einer Brandwand
 - Bauteile feuerbeständig (F 90)
 - Bauteile feuerhemmend (F 30)
 - Kappendecken im UG brandschutztechnisch ertüchtigen
 - Decke brandschutztechnisch ertüchtigen
 - D Dichtschießende Tür
 - S Selbstschießende Tür
 - T30 Tür mit Feuerbeständigkeitsklassifizierung (feuerhemmend)
 - T90 Tür mit Feuerbeständigkeitsklassifizierung (feuerbeständig)
 - RS selbstschießende rauchdichte Tür
 - P/BZ Panikfunktion/Blindzylinder
 - Rauchabzug / offenes Fenster
- Abkürzungen allgemein**
- BA Bodenablauf
 - BRH Brüstungshöhe
 - DD Deckendurchbruch
 - DDF Dachflächenfenster
 - FFB Fertigfußboden
 - Fh Fensterhöhe
 - FSA Feststellanlage
 - GF Gangflur
 - HP Hochpunkt
 - HWS Hochwasserschutz
 - K Kämpfer
 - NRF Nettraumfläche
 - OK Oberkante
 - RFB Rohfußboden
 - RH lichte Raumhöhe
 - RR Regenfallrohr
 - RRT Rohrtrahnenrohr
 - RU Raumumfang
 - S Sehne
 - S/B Innerliegender Sonnenschutz/Blendschutz, elektrisch betrieblen
 - SEZ Stahl-Eckzarge
 - SUZ Stahl-Umfassungsgerüst
 - TB Trockenbau
 - Th Türhöhe
 - TP Tiefpunkt
 - UHD Unterhandglocke
 - UK Unterkante
 - UKd Unterkante abgehängte Decke
 - UKD Unterkante Rohdecke
 - UK ST Unterkante Sturz
 - UZ Unterzug
 - VSG Verbundschichtglas
 - WD Wanddurchbruch
 - WDVS Wärmedämmverbundsystem
 - WS Windschutz

- Symbole**
- DD Unterhandglocke
 - WS Unterhandglocke
 - WD Wanddurchbruch
 - FFB Fertigfußboden
 - RFB Rohfußboden
 - OK OKFFB = Höhe Fertigfußboden
 - +3,65 OKRFB = Höhe Rohfußboden
- OK FF B EG ±0,00 = 120,51 m ü. NN**
- F 1.20** Fenster Geschoss Fensternummer
- AT 1.01** Außentür Geschoss.Türnummer
- IT 3.24** Innentür Geschoss.Türnummer

- Raumstempel**
- Büro** Raumbezeichnung
- NRF:** 3,43m² Nettoraumfläche
- RU:** 7,88m Raumumfang
- RH:** 2,60m lichte Raumhöhe
- 3.10** Geschoss Raumnummer

- Legende:**
- Änderungen pro LPH ab Index 01
 - Abbruch
 - Neubau
 - Vorwand 25cm / 30cm Neubau
 - Trockenbauwand Neubau
 - Installationswand 30cm / 35cm Neubau
- Türmaße:**
- 1 Tür Neu nach Anforderung
 - 2 Tür im Bestand ohne Erneuerung
 - 3 Tür aufarbeiten, Beschläge erneuern, Funktionsdurchlass prüfen
- Fenster:**
- I Fenster Neu U_s1,1W/(m²K), U_t1,1W/(m²K), g40%
 - II Fenster aufarbeiten, Funktionsdurchlass prüfen, Beschläge erneuern, Gassausaustausch: U_s1,1W/(m²K), U_t1,1W/(m²K), g40%
- Bodenbelag:**
- Bestand
 - Neu
 - Abbruch
- Bodenaufbau UG:**
- Bestand
 - Neuer Bodenaufbau inkl. Herstellung der Horizontalen Abdichtung
 - Abbruch

- Plangrundlagen:**
- Grundrisse Schulgebäude von Infotec Bauconsult GmbH, 2015
 - Schnitte durch das Hauptgebäude, vom September 1896
 - Schnitt A Hauptgebäude, vom September 1896 m. Eintragungen von 1995
 - Schnitt B Seitengebäude, vom September 1896 m. Eintragungen von 1995
 - Schnitt C Verbindungsgebäude, vom September 1896 m. Eintragungen von 1995
 - Schnitt D Verbindungsgebäude, vom September 1896 m. Eintragungen von 1995
 - Schnitt E Verbindungsgebäude, vom September 1896 m. Eintragungen von 1995
- Bestandsplan mit Sparrenlage, 1896**
- Lage- u. Höhenplan vom Vermessungsbüro Hering, vom 16.06.2023**
- Grundrisse mit Sparrenlage, 1896**
- Grundrisse Mehrzweckraum vom Vermessungsbüro Hering, vom 05.09.2023**
- Schnittbezeichnung:**
- Aktuelle Schnittbezeichnung
 - Schnitt A Hauptgebäude 1991
 - Schnitt B
 - Schnitt C
 - Schnitt D
 - Schnitt E
 - Schnitt F
 - Schnitt G
 - Schnitt H
- Schnittbezeichnung aus Bestandsunterlagen s.o.:**
- Schnitt A Hauptgebäude 1991
 - Schnitt B
 - Schnitt C
 - Schnitt D
 - Schnitt E
 - Schnitt F
 - Schnitt G
 - Schnitt H

- Index**
- | Index | Änderung | Name | Datum |
|-------|----------|---------------------------------|-------|
| 1 | | Haupthaus (HH) | |
| 2 | | Seitenflügel (SF) | |
| 3 | | Mehrzweckraum m. Verbind. (MZR) | |

- Auftraggeber:** Stadt Heidenau
- Gebäudeplanung:** ARGE OS Heidenau
- Fachplaner:** Stadt Heidenau
- Projektziele:** Vetter / Schindler
- Bauherren:** Sanierung der Oberschule "Johann Wolfgang von Goethe" Ernst-Thälmann-Straße 22, 01809 Heidenau

- Entwurf:** v. Berg, Krause, Baldewig
- Datum:** 04.12.2023
- Maßstab:** 1:100
- Blattgröße:** 1350x841mm
- Proj.-Nr.:** 2023.01
- Lph.:** 3
- Plan-Nr.:** 3_AR_GE_EO_GR_0102_00_F
- Planbezeichnung:** Entwürfsplanung Erdgeschoss

- Fachplaner:** Stadt Heidenau
- Projektziele:** Vetter / Schindler
- Bauherren:** Sanierung der Oberschule "Johann Wolfgang von Goethe" Ernst-Thälmann-Straße 22, 01809 Heidenau