

LEGENDE

Legende Brandschutz

- Brandwand oder Bauart einer Brandwand
- Bauteile feuerbeständig (F 90)
- Bauteile feuerhemmend (F 30)
- Kappendecken im UG brandschutztechnisch ertüchtigen
- Decke brandschutztechnisch ertüchtigen
- D Dichtschießende Tür
- S Selbstschießende Tür
- Tür mit Feuerbeständigkeitsklassifizierung (feuerhemmend)
- T30 Tür mit Feuerbeständigkeitsklassifizierung (feuerbeständig)
- RS selbstschießende rauchdichte Tür
- P/BZ Panikfunktion/Blindzylinder
- Rauchabzug / offenes Fenster

Symbole

- DD
- WS
- WD
- FFB
- RFB
- OK FFB EG ±0,00 = Höhe Fertigfußboden
- OK FFB EG ±0,00 = Höhe Rohfußboden

F 1.20 Fenster Geschoss.Fensternummer

AT 1.01 Außentür Geschoss.Türnummer

IT 3.24 Innentür Geschoss.Türnummer

Raumstempel

Büro	Raumbezeichnung
NRF: 3,43m²	Nettoraumfläche
RU: 7,88m	Raumumfang
RH: 2,60m	lichte Raumhöhe
3.10	Geschoss.Raumnummer

Abkürzungen allgemein

- BA Bodenablauf
- BRH Brüstungshöhe
- DD Deckendurchbruch
- DFB Dachflächenfenster
- FFB Fertigfußboden
- Fh Fensterhöhe
- FSA Feststellanlage
- GF Gangflügel
- HP Hochpunkt
- HWS Hochwasserschutz
- K Kämpfer
- NRF Nettoraumfläche
- OK Oberkante
- RFB Rohfußboden
- RH lichte Raumhöhe
- RR Regenfallrohr
- RRT Rohrauentür
- RU Raumumfang
- S Sehne
- S/B Innenliegender Sonnenschutz/Blendschutz, elektrisch betrieben
- SEZ Stahl-Eckzarge
- SUZ Trockenbau
- TB Trockenbau
- Th Türhöhe
- TP Tiefpunkt
- UHD Unterhangdecke
- UK Unterkante
- UKaD Unterkante abgehängte Decke
- UKD Unterkante Rohdecke
- UK ST Unterkante Sturz
- UZ Unterzug
- VSG Verbundsicherheitsglas
- WD Wänddurchbruch
- WDVS Wärmedämmverbundsystem
- WS Windschiltz

Legende:

- Änderungen pro LPH ab Index 01
- Abbruch
- Neubau
- Vorwand 25cm / 30cm Neubau
- Trockenbauwand Neubau
- Installationswand 30cm / 35cm Neubau
- * Lage Holzbalken (Grundlage: Balkenlage EG, Sept. 1896, Annahme der gleichen Balkenlage für alle Obergeschosse)
- Decke Flur: Ausführung unbekannt
- Decke UG: Ziegeldecke
- Decke EG-OG: Holzbalkendecken
- Dämmung oberste Geschossdecke
- Mineralwolle, WLG 035, d=200mm

Türmaßnahmen:

- 1 Tür Neu nach Anforderung
- 2 Tür im Bestand ohne Erneuerung
- 3 Tür aufarbeiten, Beschläge erneuern, Funktionstüchtigkeit prüfen

Fenster:

- I Fenster Neu: $U_g \leq 1,3W/(m^2K)$, $U_f \leq 1,1W/(m^2K)$, $g \geq 40\%$
- II Fenster aufarbeiten: Funktionstüchtigkeit prüfen, Beschläge erneuern, Glasaustausch: $U_g \leq 1,7W/(m^2K)$, $U_f \leq 1,1W/(m^2K)$, $g \geq 40\%$

Bodenbelag:


- Bestand
- Neu
- Abbruch

Bodenaufbau UG:

- Bestand
- Neuer Bodenaufbau inkl. Herstellung der Horizontalabdichtung
- Abbruch

Plangrundlagen:

- Grundrisse Schulgebäude von Infotec Bauconsult GmbH, 2015
- Schnitte durch das Hauptgebäude, vom September 1896
- Schnitte durch das Hauptgebäude, vom September 1896 m. Eintragungen von 1995
- Schnitt A Hauptgebäude von Bauplanung Sachsen GmbH, vom 01.06.1992 m. Eintragungen von 1995
- Längsschnitt Aufzug von Bauplanung Sachsen GmbH, vom 30.06.2005
- Schnitt B Seitengebäude von Bauplanung Sachsen GmbH, vom 28.10.1991
- Schnitt A Verbinder von Bauplanung Sachsen GmbH, vom 24.08.1995
- Schnitt C Verbinder von Bauplanung Sachsen GmbH, vom 24.08.1995
- Balkenlage des Erdgeschosses, vom September 1896
- Grundrisse mit Kernbohrungen von OptiNet GmbH & Co.KG, vom 11.09.2012
- Grundrisse mit Kernbohrungen von OptiNet GmbH & Co.KG, vom 11.09.2012
- Bestandsplan mit Sparrenlage, 1896
- Lage- u. Höhenplan vom Vermessungsbüro Hering, vom 16.06.2023
- Grundrisse Mehrzweckraum vom Vermessungsbüro Hering, vom 05.09.2023
- Schnittbezeichnung:
- Aktuelle Schnittbezeichnung
- Schnitt A
- Schnitt B
- Schnitt C
- Schnitt D
- Schnitt E
- Schnitt F
- Schnitt G
- Schnitt H
- Schnittbezeichnung aus Bestandsunterlagen s.o.
- Schnitt A Hauptgebäude 1991
- Schnitt A Hauptgebäude 1992 m. Eintragungen v.1995
- Längsschnitt Aufzug 2005
- Schnitt B Seitengebäude 1991
- Schnitt A Verbinder 1995
- Schnitt B Verbinder 1995
- Schnitt C Verbinder 1995
- Schnitt A Mehrzweckraum, 18.09.2023

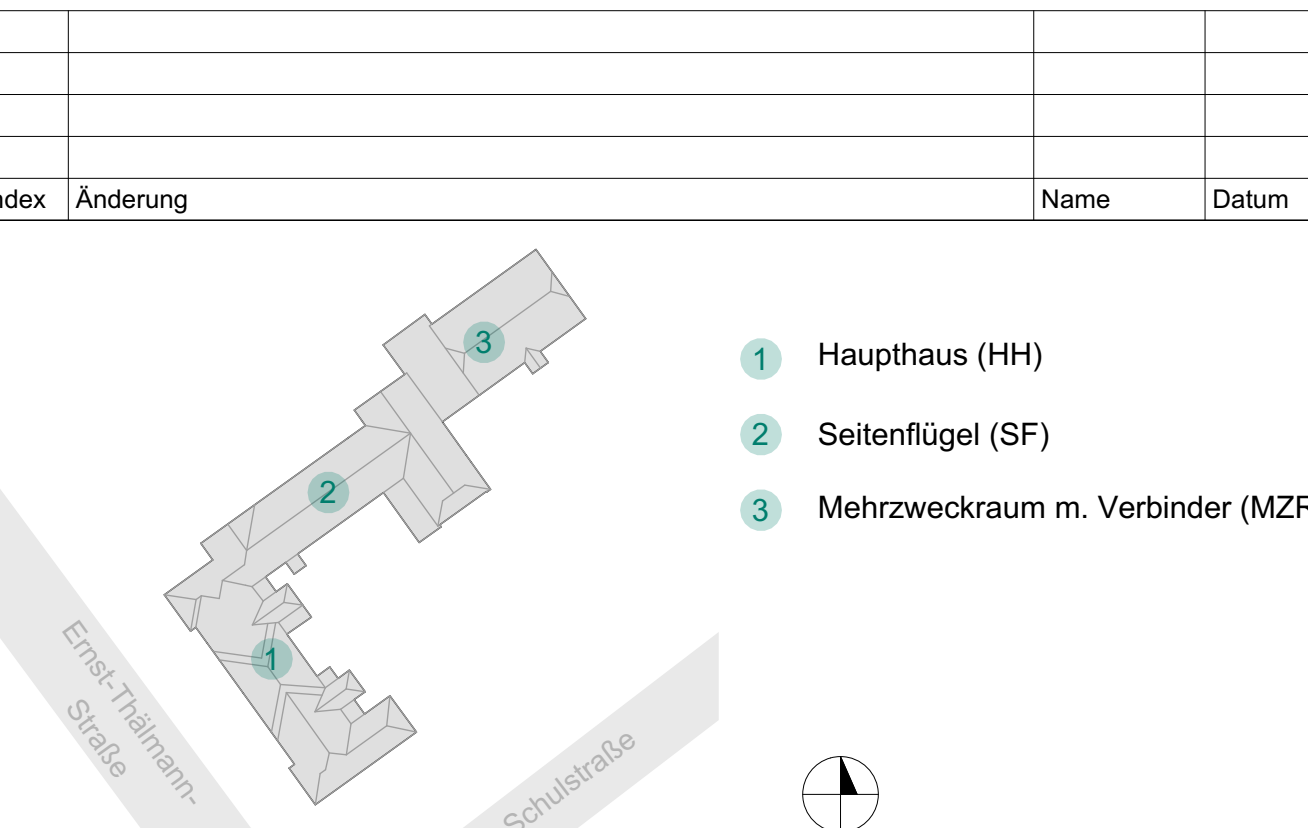

Auftraggeber: Stadt Heidenau
Amt für Schule und Familie
Sachgebiet Gebäudeverwaltung
Postanschrift: Dresdner Str. 47
01809 Heidenau

Gebäudeplanung: ARGE OS Heidenau
Arbeitgemeinschaft
BauEntwurf Pirna GmbH
Planungsbüro Vetter - von Berg
T. v. L. Haus
Architektur Stadtplanung
Becker Lohmann Schneider
Partnerschaft mbB
Langgauer Straße 6
01786 Pirna

Fachplaner:
Planungsbüro Vetter - von Berg
Planungsbüro Roth GmbH
Tiefwerk Deking + Partner GbR
Ingenieurgesellschaft
Landwirtschaftsbau
EVERGREEN
Landwirtschaftsbau
Schweitzer Str. 50A
01067 Dresden

Projektleiter: Vetter / Schindler
Bearbeiter: v. Berg, Krause, Baldewig
Datum: 04.12.2023
Maßstab: 1:100
Blatt-Größe: 970 x 841mm
Proj.-Nr.: 2023.01
Lph.: 3

Plan-Bezeichnung: Entwurfsplanung Dachgeschoss
Plan-Nr.: 3_AR_GE_E3_GR_0105_00_F
Lph.: 3

Dachgeschoss ohne Aufenthaltsraum.

