


LAGEPLAN

Anlage 028/2024-1-1

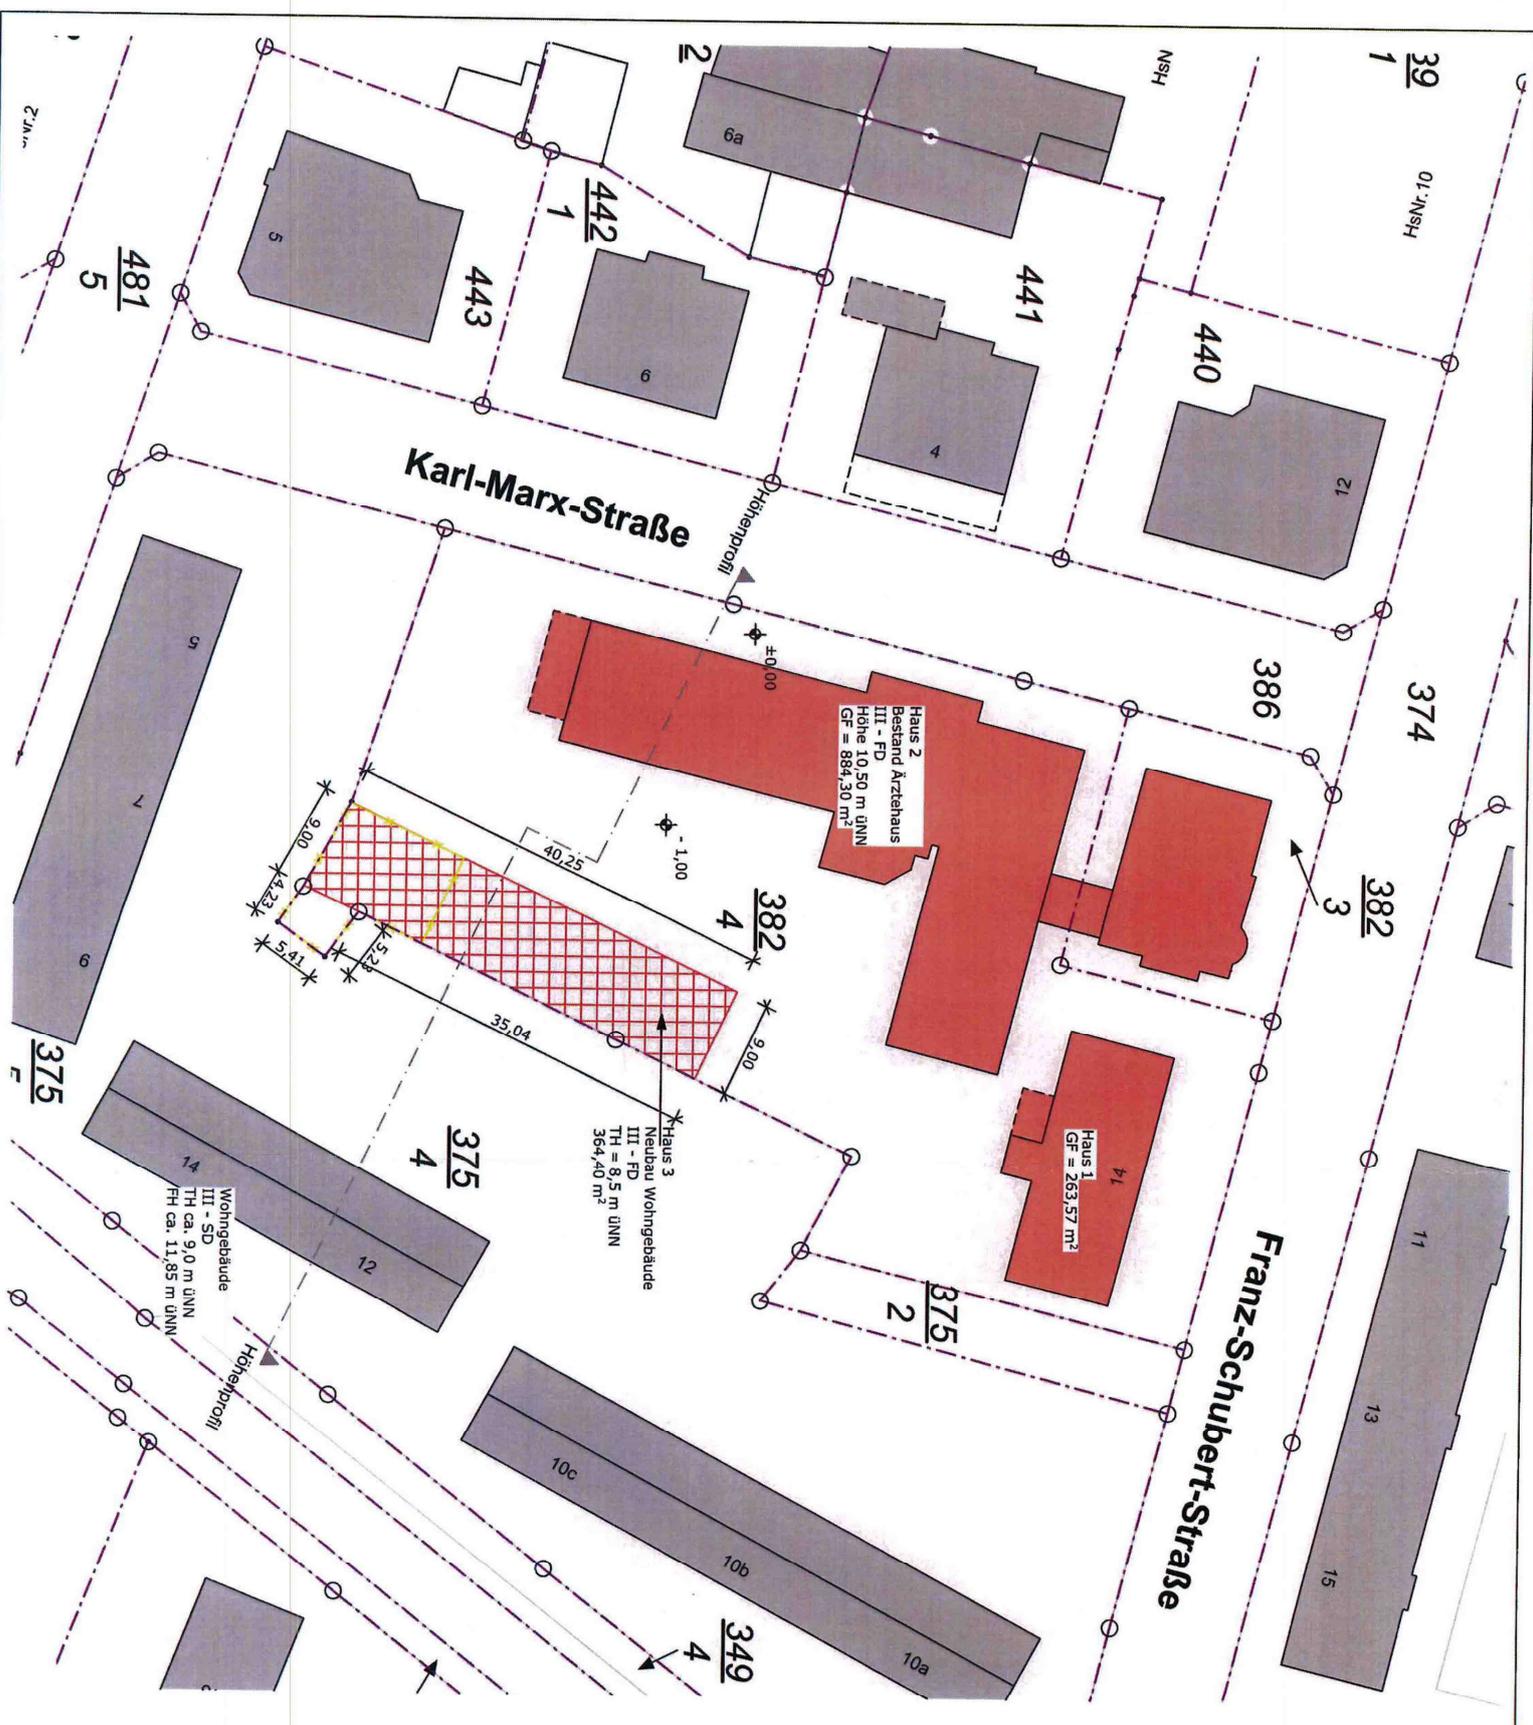

OBJEKT:
 Errichtung eines 3-geschossigen
 Nebengebäudes
 Franz-Schubert-Straße 14
 01809 Heidenau

ANTRAG AUF VORBESCHIED
 Lageplan
 Bearbeiter: L.W.
 Maßstab: 1 : 500
 Datum: 31.01.2024 Tekur: 18.04.2024

ARCHITEKTURBÜRO
 Müller & Müller
 Iny. Peig/Müller
 Rotwendorfer Str. 43, k. 01796 Pirna
 TEL. 035011/79 05 664
 info@architektur-muellermueller.de