


Übersichtsplan

Gemeinde: Stadt Heidenau
Gemarkung: Mügeln

Flurstücksnummer	Grundbuchblatt	Eigentümer/in
297/e	Heidenau - 1086	Stadt Heidenau

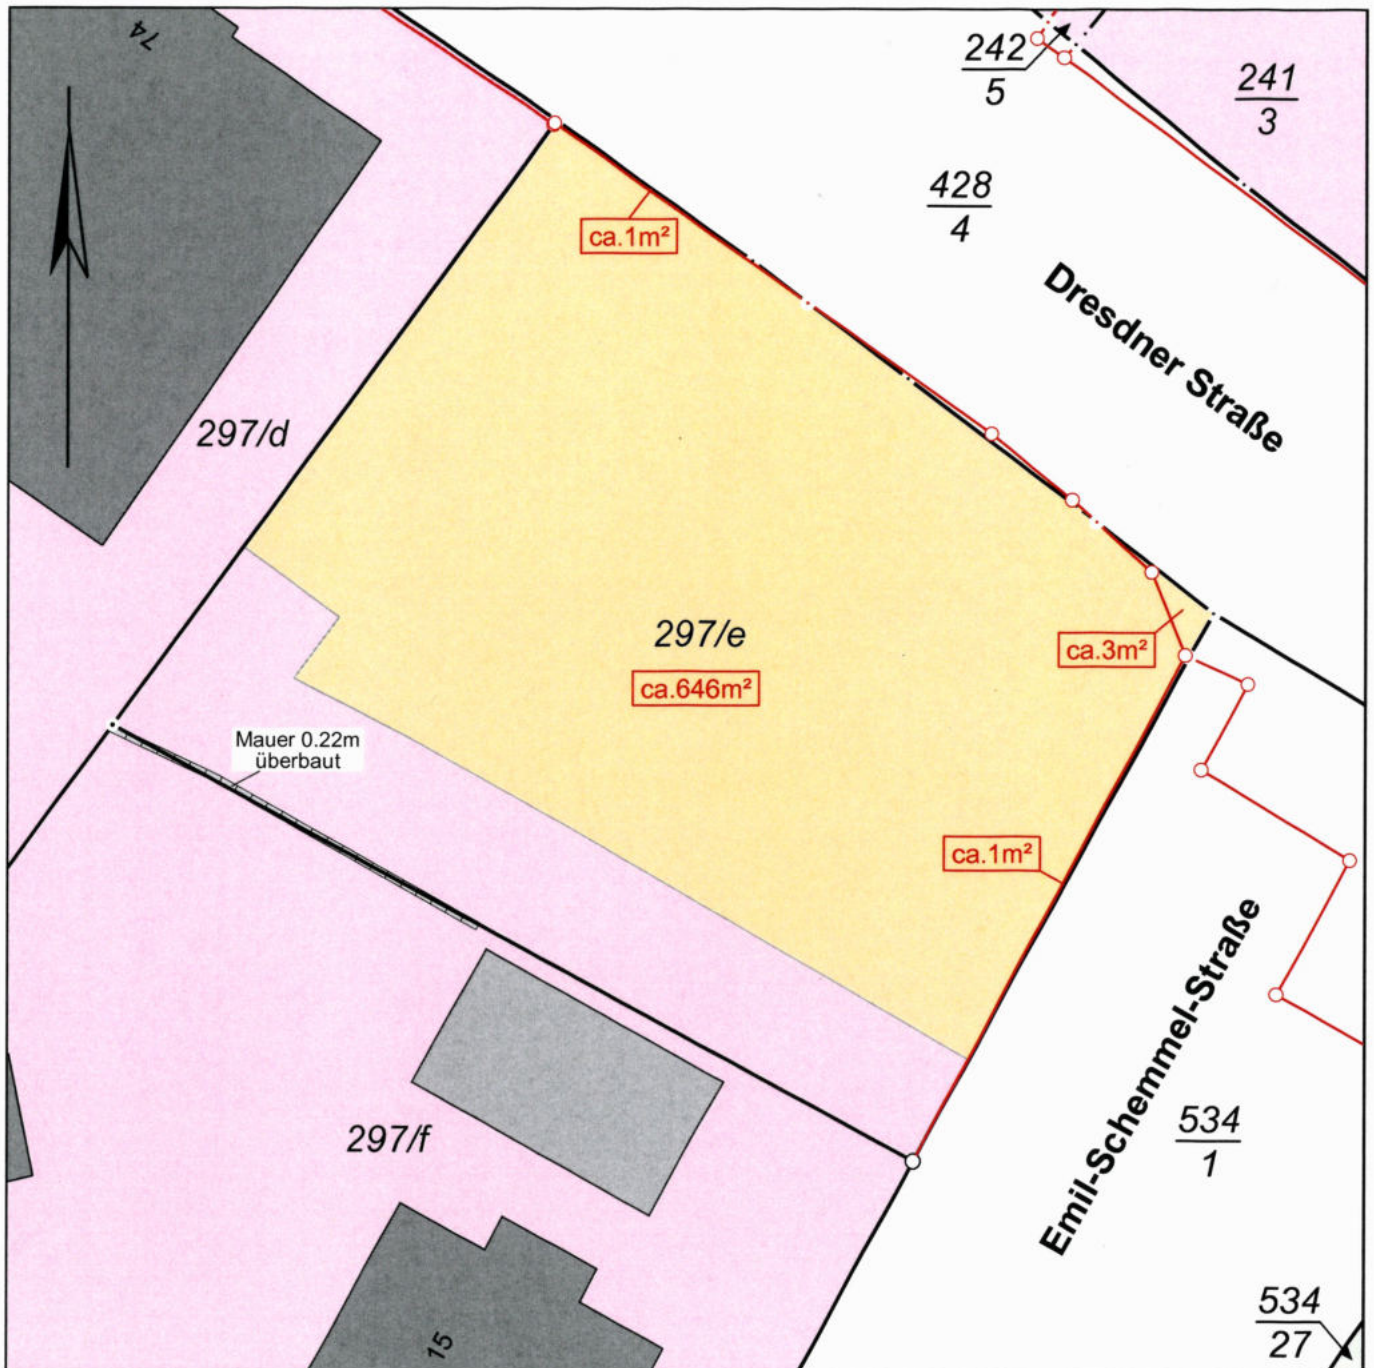

VERMESSUNGSBÜRO

Dipl.-Ing. (FH) **TILO NAUMANN**

Öffentlich bestellter Vermessungsingenieur

Friedrich-Engels-Straße 8 • Tel.: 03529 – 598 88-0 • Fax: 03529 – 598 88-29
01809 Heidenau • E-Mail: info@vb-naumann.de

Maßstab: 1 : 250
Aktenzeichen: 2023/075

Der Lageplan wurde auf Grund amtlicher Unterlagen des Landesamtes für Geobasisinformation Sachsen (GeoSN) hergestellt.

Heidenau, 29.11.2024

(Handwritten signature)

(Unterschrift)

