


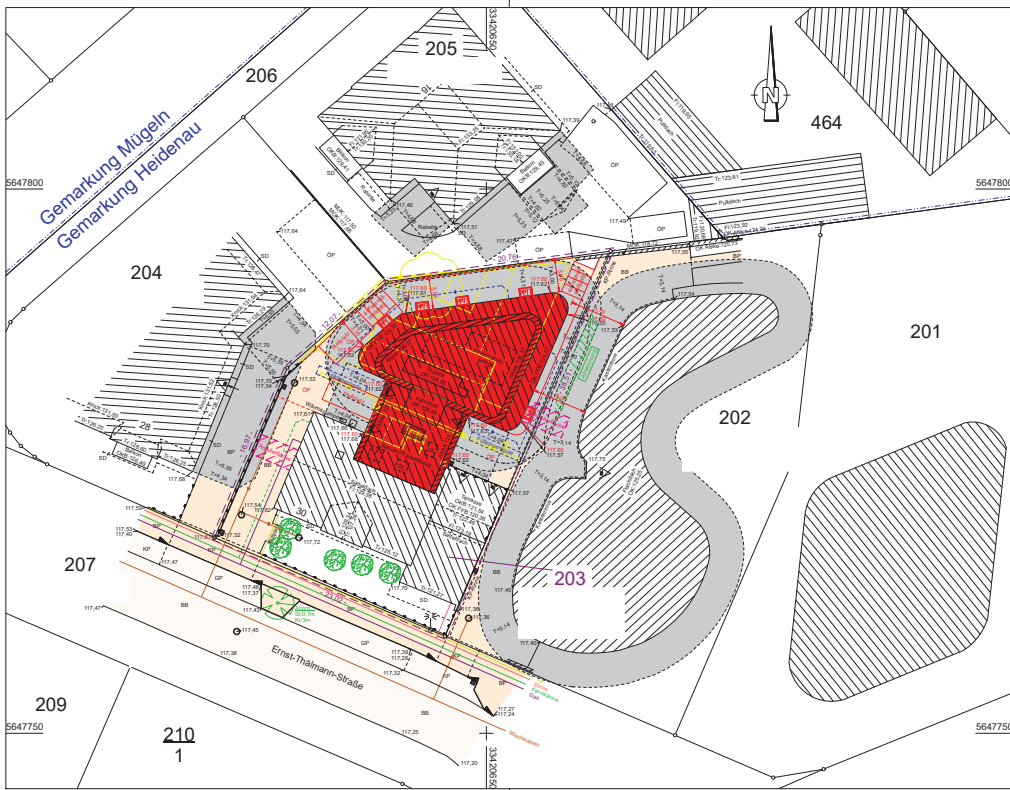

Anlage 015/2025-1

Legende

	Schacht rundliegend		Höhe Gelände		Holzzaun
	Straßeneinfahrt / rund		geplante Höhe Gelände		Drahtzaun
	Etk-Kanten		Mauerwerkante		Eisenzaun
	Wasserschieber		Beton		Stützmauer
	Gasschieber		Bituminöser Belag		Gebüschfläche
	Unterflurhydrant		Betonsteingipflaster		Hecke
	Überflurhydrant	<td>Betonplatten/Natursteingipfl.</td> <td></td> <td>Nutzungsgrenzlinie</td>	Betonplatten/Natursteingipfl.		Nutzungsgrenzlinie
	Holzmast		Schotterdecke		gepl. Grenzverlauf
	Stahlbockmast		Großsteinpflaster		Grenzverlauf Grundstück
	Leitpfosten		Kiegpflaster		vord. Grenzverlauf
	Wasserspiegel		Rasengitter		Tiefbord/Hochbord
	Tür		Okkupflaster		Geländer
	Laubbaum		Fertigfußboden		Wegkante
	Nadelbaum		OKB Brüstungshöhe	<td>MW vorh./gepl.</td>	MW vorh./gepl.
	Einzelgebüsch		Gebäude vorhanden	<td>SW vorh./gepl.</td>	SW vorh./gepl.
	Baumstumpf		Wohn-/Wirtschaftsgebäude	<td>RW vorh./gepl.</td>	RW vorh./gepl.
	Stützmaße 20,0-25m Kr 2m		Gebäudeüberdachung geplant	<td>Etk vorh./gepl.</td>	Etk vorh./gepl.
	Stützmaße 25,0-30m Kr 3m		Abstandsfläche	<td>TW vorh./gepl.</td>	TW vorh./gepl.
	Wiese		Fahrbahn		Abriss
			Zufahrt/Weg		

Bearbeitung

VERMESSUNGSBÜRO WIEDNER

Tel 03501 784390, Fax 784387
Rosenstraße 3, 01796 Pirna
UWE WIEDNER
Öffentlich bestellter Vermessungsingenieur

Landkreis Sächsische Schweiz-Osterzgebirge	Unterlage Nr. 90-26-JL-01-04
Gemeinde: Stadt Heidenau	Datum 27.05.2024
Gemarkung: Heidenau	Zeichen 99/99
Flurstück: 203	gezeichnet 14.11.2024 99/99
	geprüft 07.01.2025 99/99
	Projekt Nr. 90-24
Bauhen:	Amtlicher Lageplan
Vorhaben: Ernst-Reuter-Straße 30 - Hinterhaus	Maßstab 1 : 250
Entwurfverfasser: ARCHIpocess GmbH Raineritzgasse 10, 01067 Dresden	Koordinatensystem: ETRS89 (UTM)
	Höhensystem: DHHN2016
Zeichnerischer Teil zum Bauantrag (Parag. 9 SächsBO-DurchführVO)	Planverfasser
Der Lageplan wurde auf der Grundlage amtlicher Unterlagen und eigener örtlicher Aufnahmen vom 27.05.2024 hergestellt. Die Richtigkeit der Eintragungen des geltenden Planungssystems wird gewährleistet. Der Projektantrag liegt Projektzeichnungen im Maßstab 1:100 vom 07.11.2024 zugrunde.	Pirna, 07.01.2025