


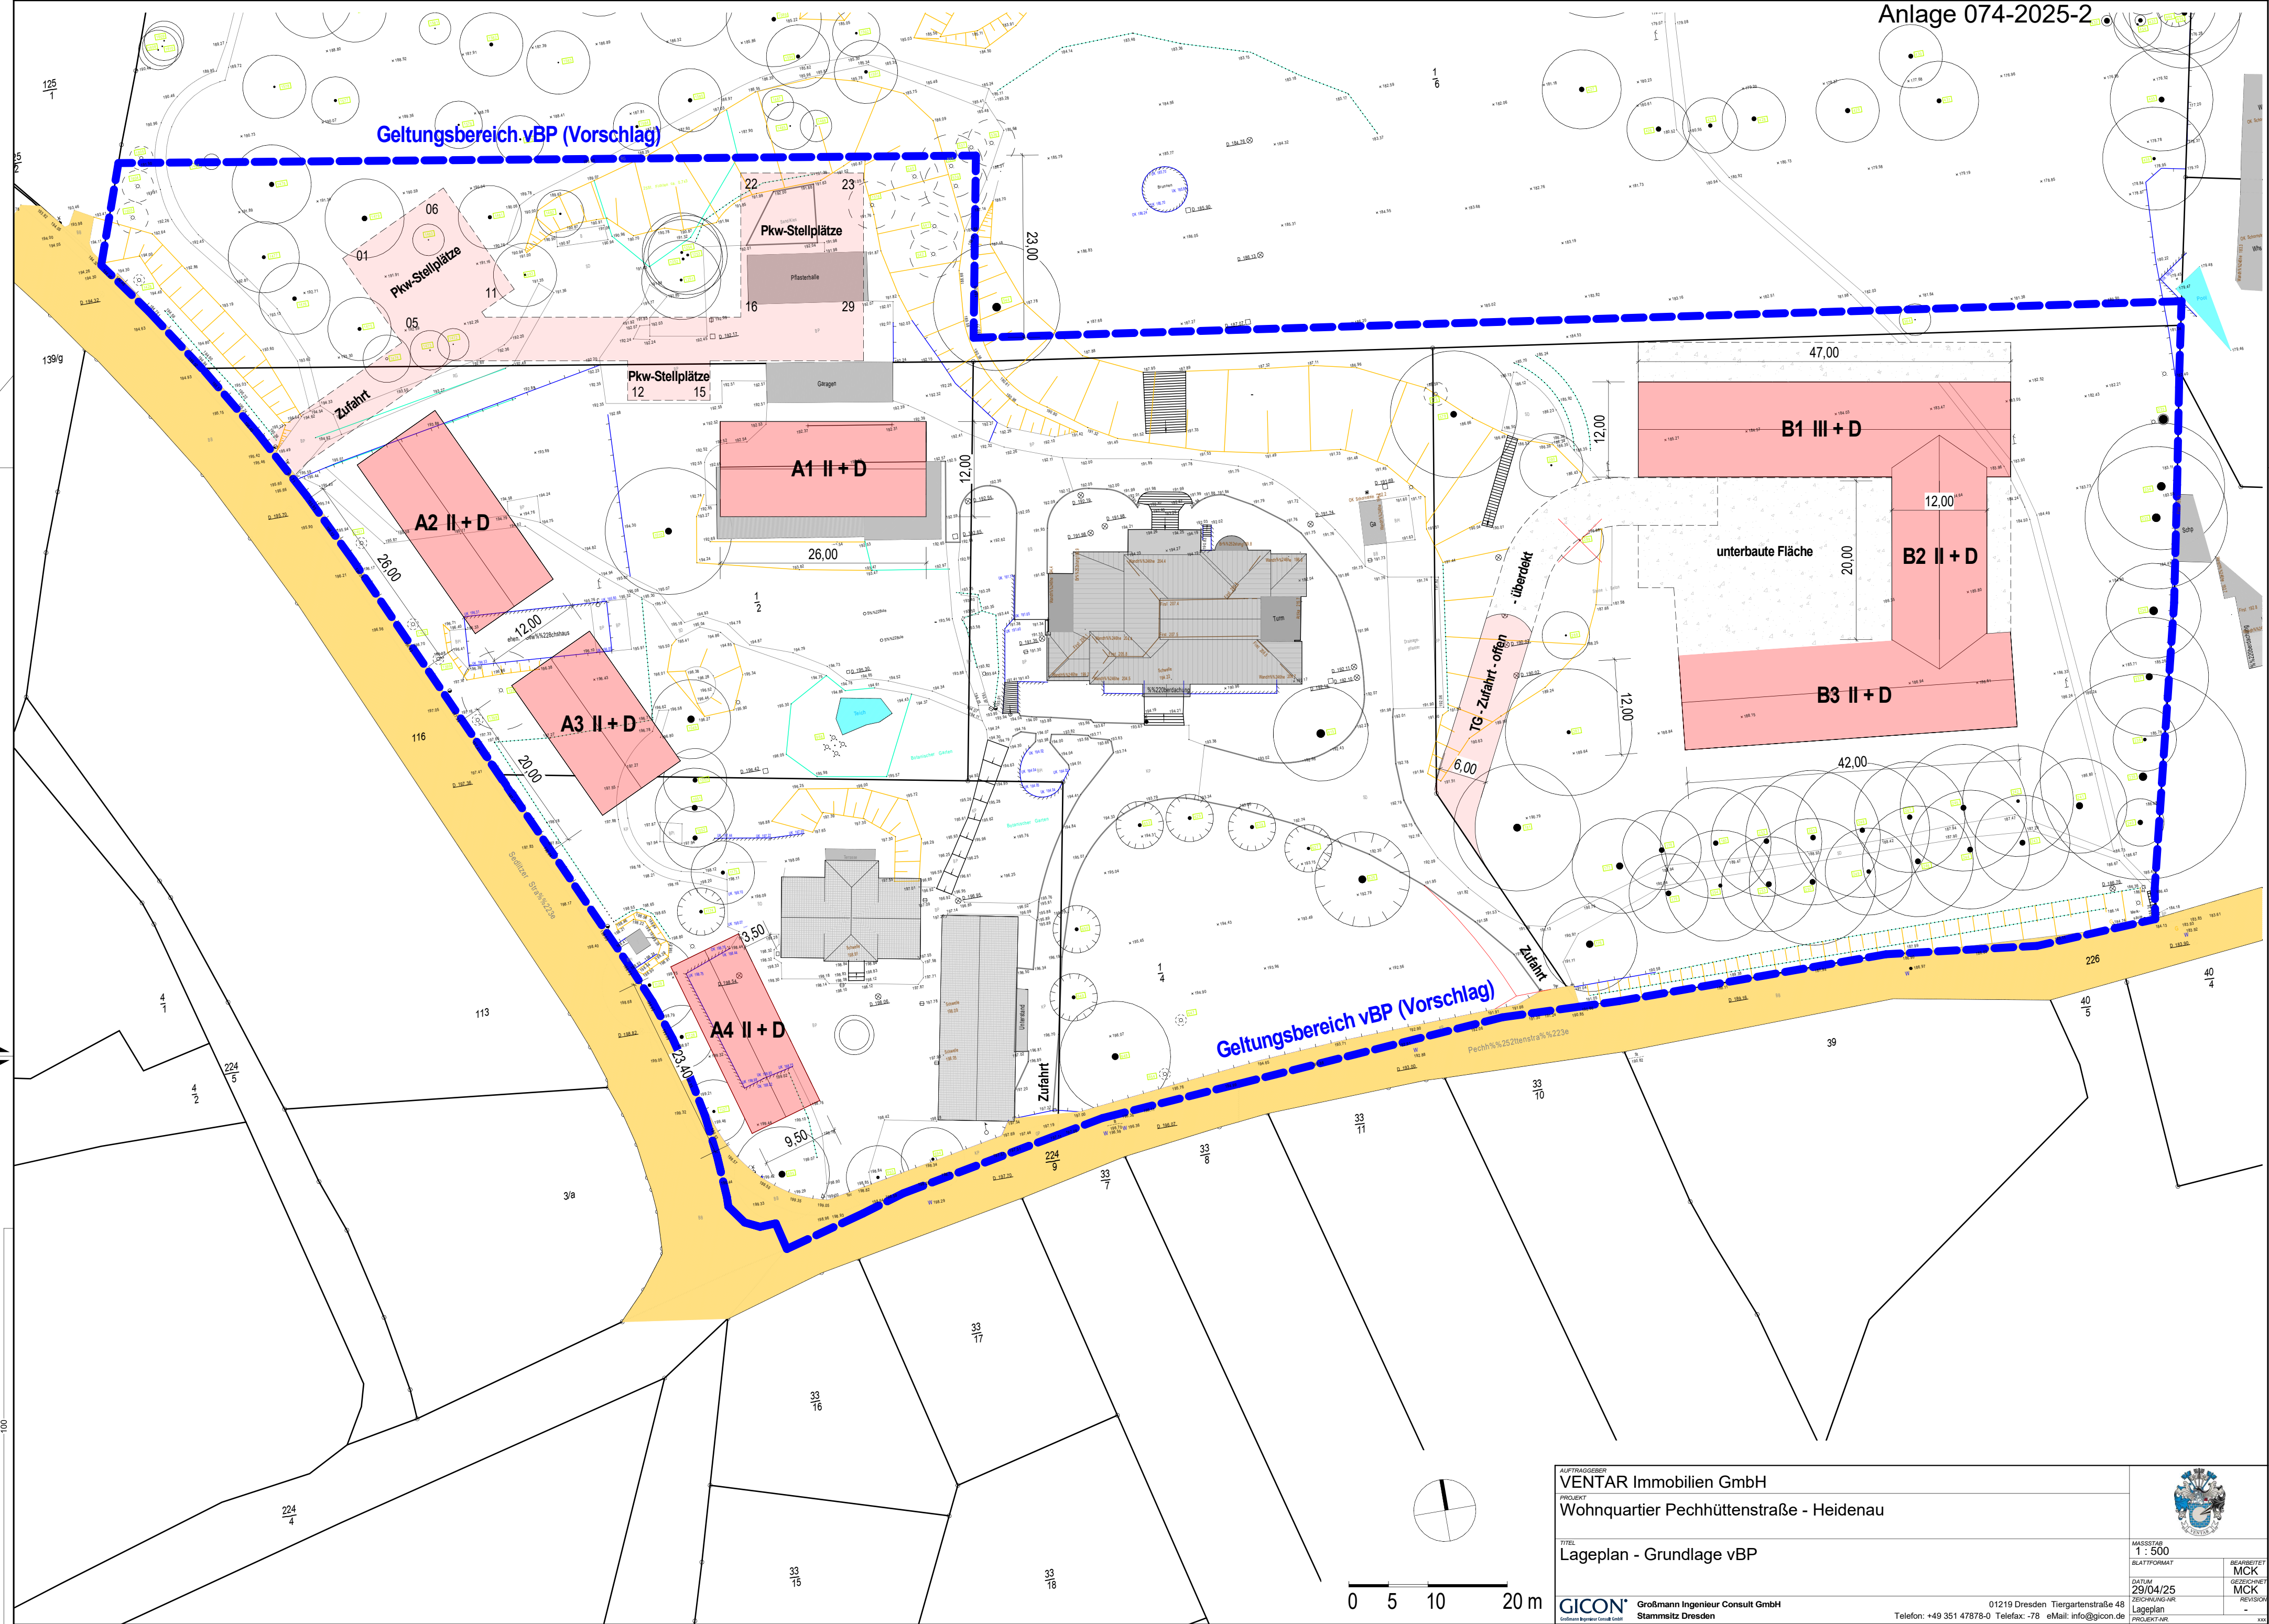

AUFTRAGGEBER VENTAR Immobilien GmbH		
PROJEKT Wohnquartier Pechhüttenstraße - Heidenau		
TITEL Lageplan - Grundlage vBP		
MASSSTAB 1 : 500		BEARBEITET MCK
BLATTFORMAT		GEZEICHNET MCK
DATUM 29/04/25		REVISION -
ZEICHNUNG-NR. Lageplan		PROJEKT-NR.
GICON Großmann Ingenieur Consult GmbH Stammsitz Dresden		01219 Dresden Tiergartenstraße 48 Telefon: +49 351 47878-0 Telefax: -78 eMail: info@gicon.de