


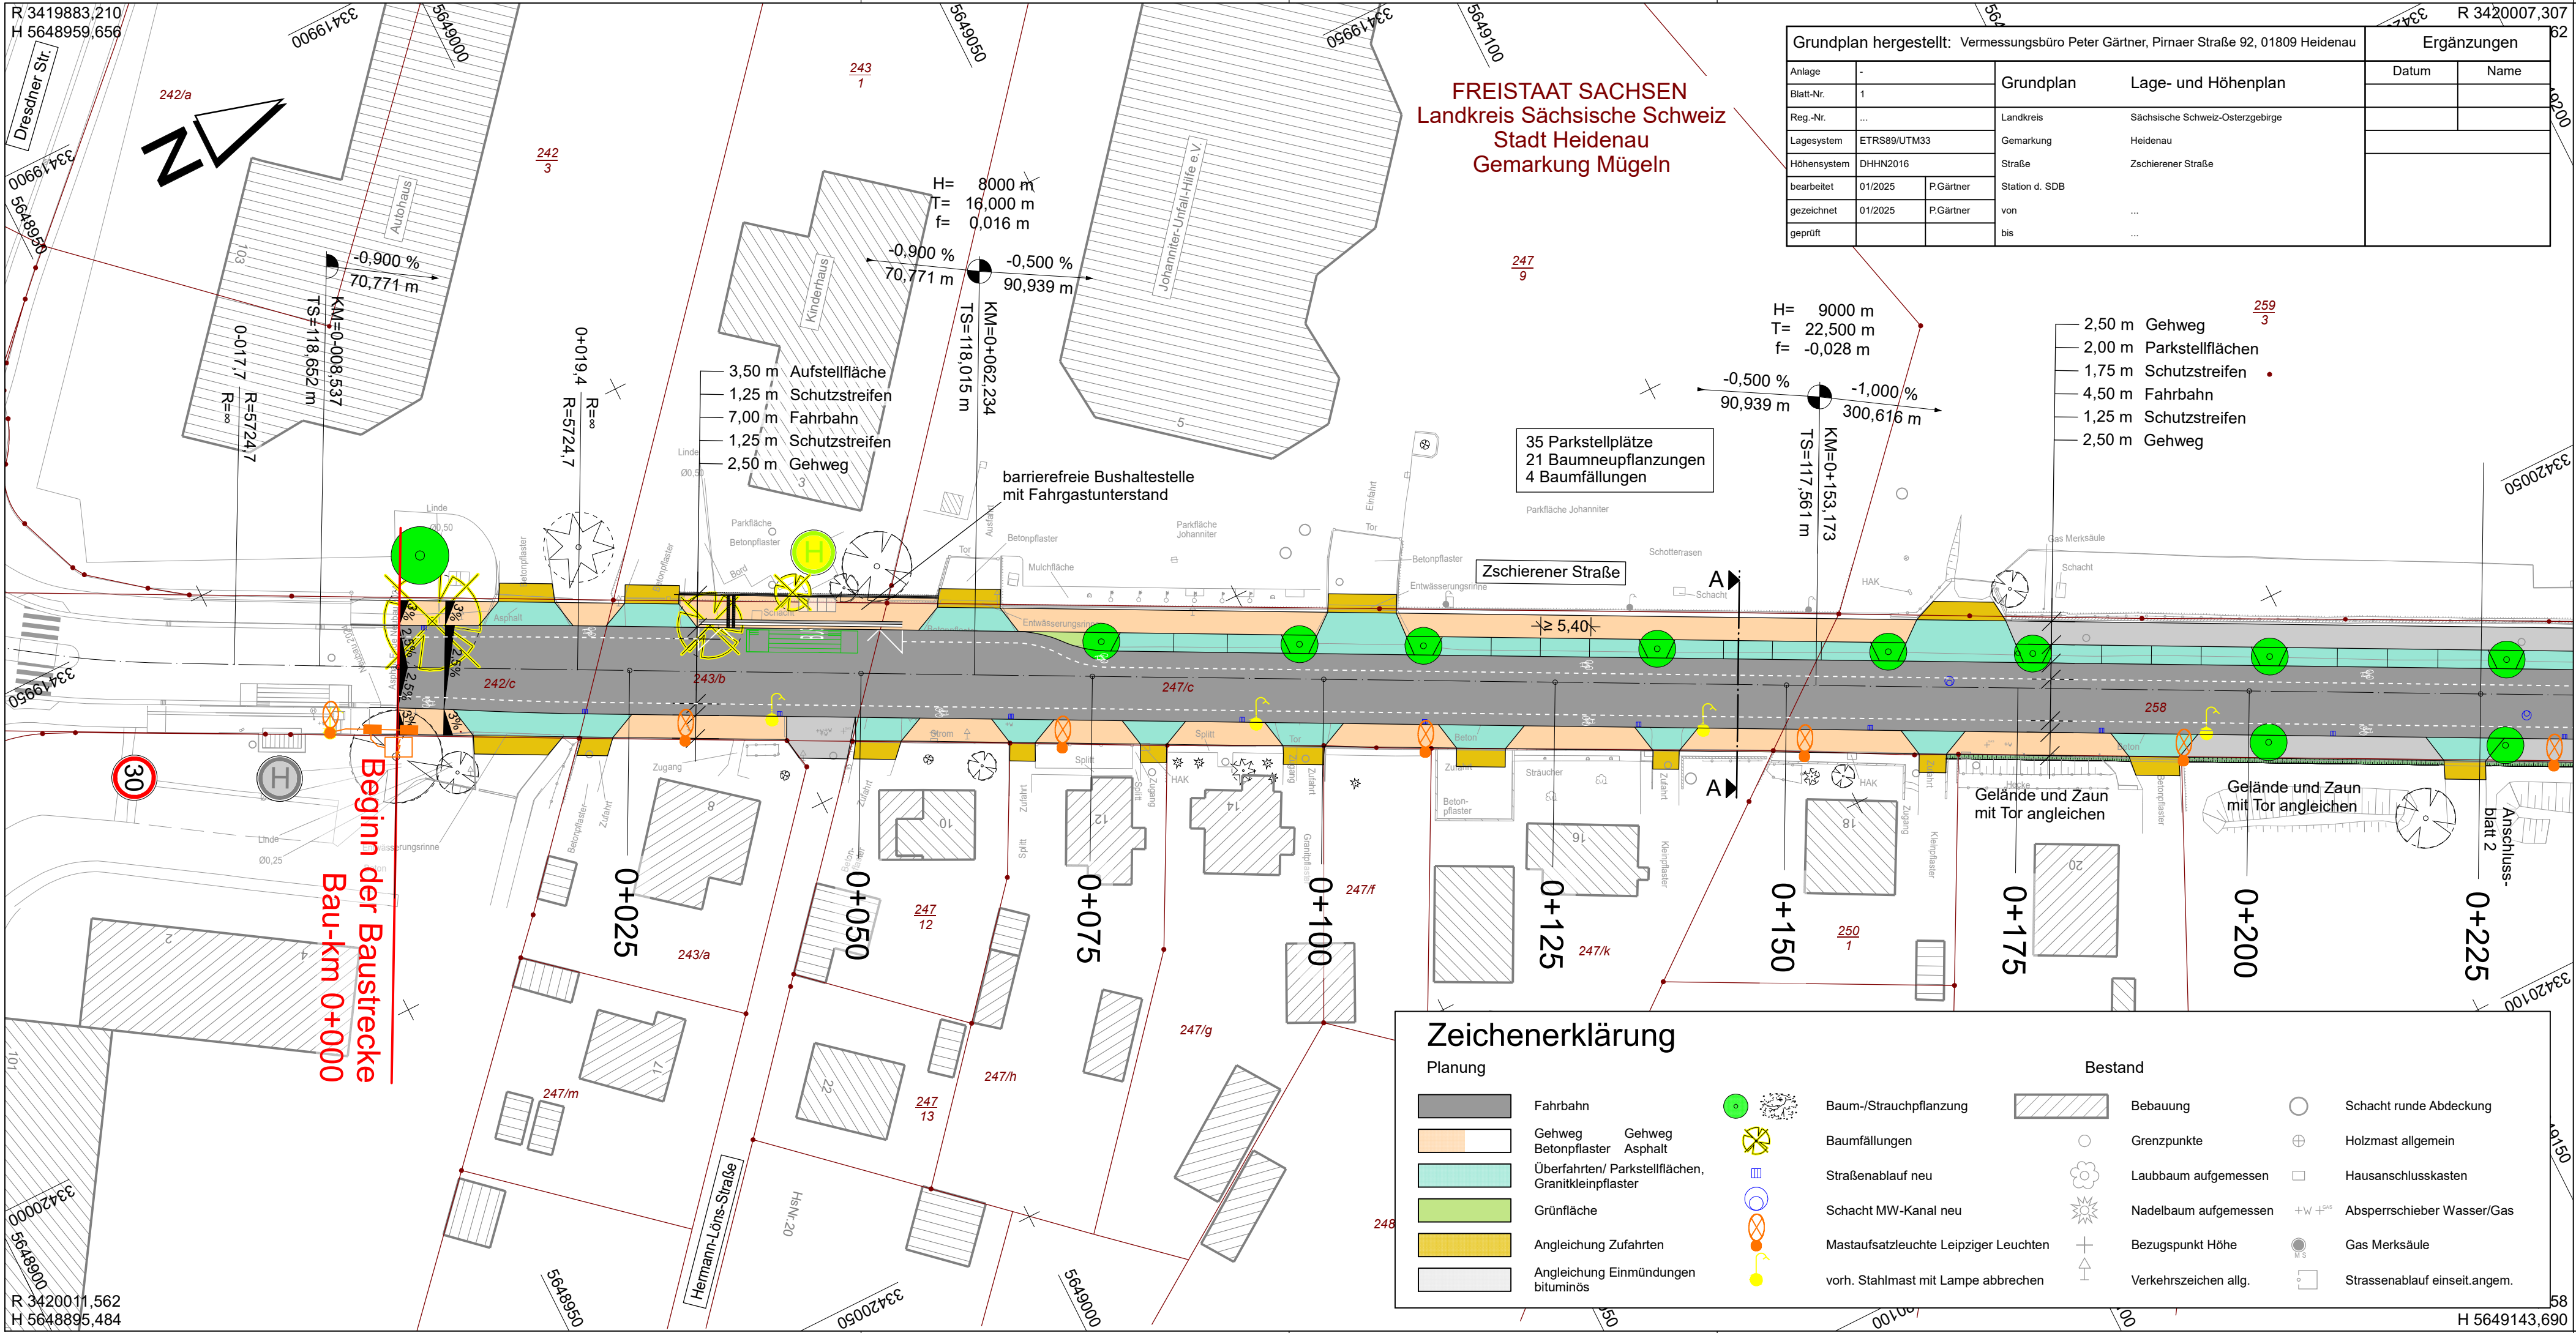

Anlage 083/2025-1

1		2	
ULRICH KARSCH INGENIEURBÜRO		Bearbeitet: 06/2025	Uhlig
Bergstraße 11 01796 Pirna Telefon 03501/7925-0 Telefax 03501/792529 E-mail kontakt@ib-uk.de		Gezeichnet: 06/2025	CARD/ap
		Geprüft: 30.06.2025	gez. S. Karsch
		Projekt-Nr.:	852

Stadt Heidenau

Dresdner Straße 47
01809 Heidenau

Telefon: 03529 571-0
Fax: 03529 571-199
E-Mail: info@heidenau.de

Bearbeitet:

Geprüft:

Projekt-Nr.:

Nr.	Art der Änderung	Datum	Zeichen

VORENTWURF

Stadt Heidenau

Unterlage / Blatt-Nr.: 5/1
Lageplan

PROJIS-Nr.:

Maßstab: 1 : 500

Grundhafter Ausbau
Zschiererener Straße in Heidenau

aufgestellt: Stadt Heidenau

Heidenau, den