


R 3419994,299				H 5649300	
Grundplan hergestellt: Vermessungsbüro Peter Gärtner, Pirnaer Straße 92, 01809 Heidenau				Ergänzungen	
Anlage	-	Grundplan	Lage- und Höhenplan	Datum	Name
Blatt-Nr.	1				
Reg.-Nr.	...	Landkreis	Sächsische Schweiz-Osterzgebirge		
Lagesystem	ETRS89/UTM33	Gemarkung	Heidenau		
Höhensystem	DHHN2016	Straße	Zschieerer Straße		
bearbeitet	01/2025	P.Gärtner	Station d. SDB		
gezeichnet	01/2025	P.Gärtner	von	...	
geprüft			bis	...	

FREISTAAT SACHSEN
Landkreis Sächsische Schweiz
Stadt Heidenau
Gemarkung Mügeln

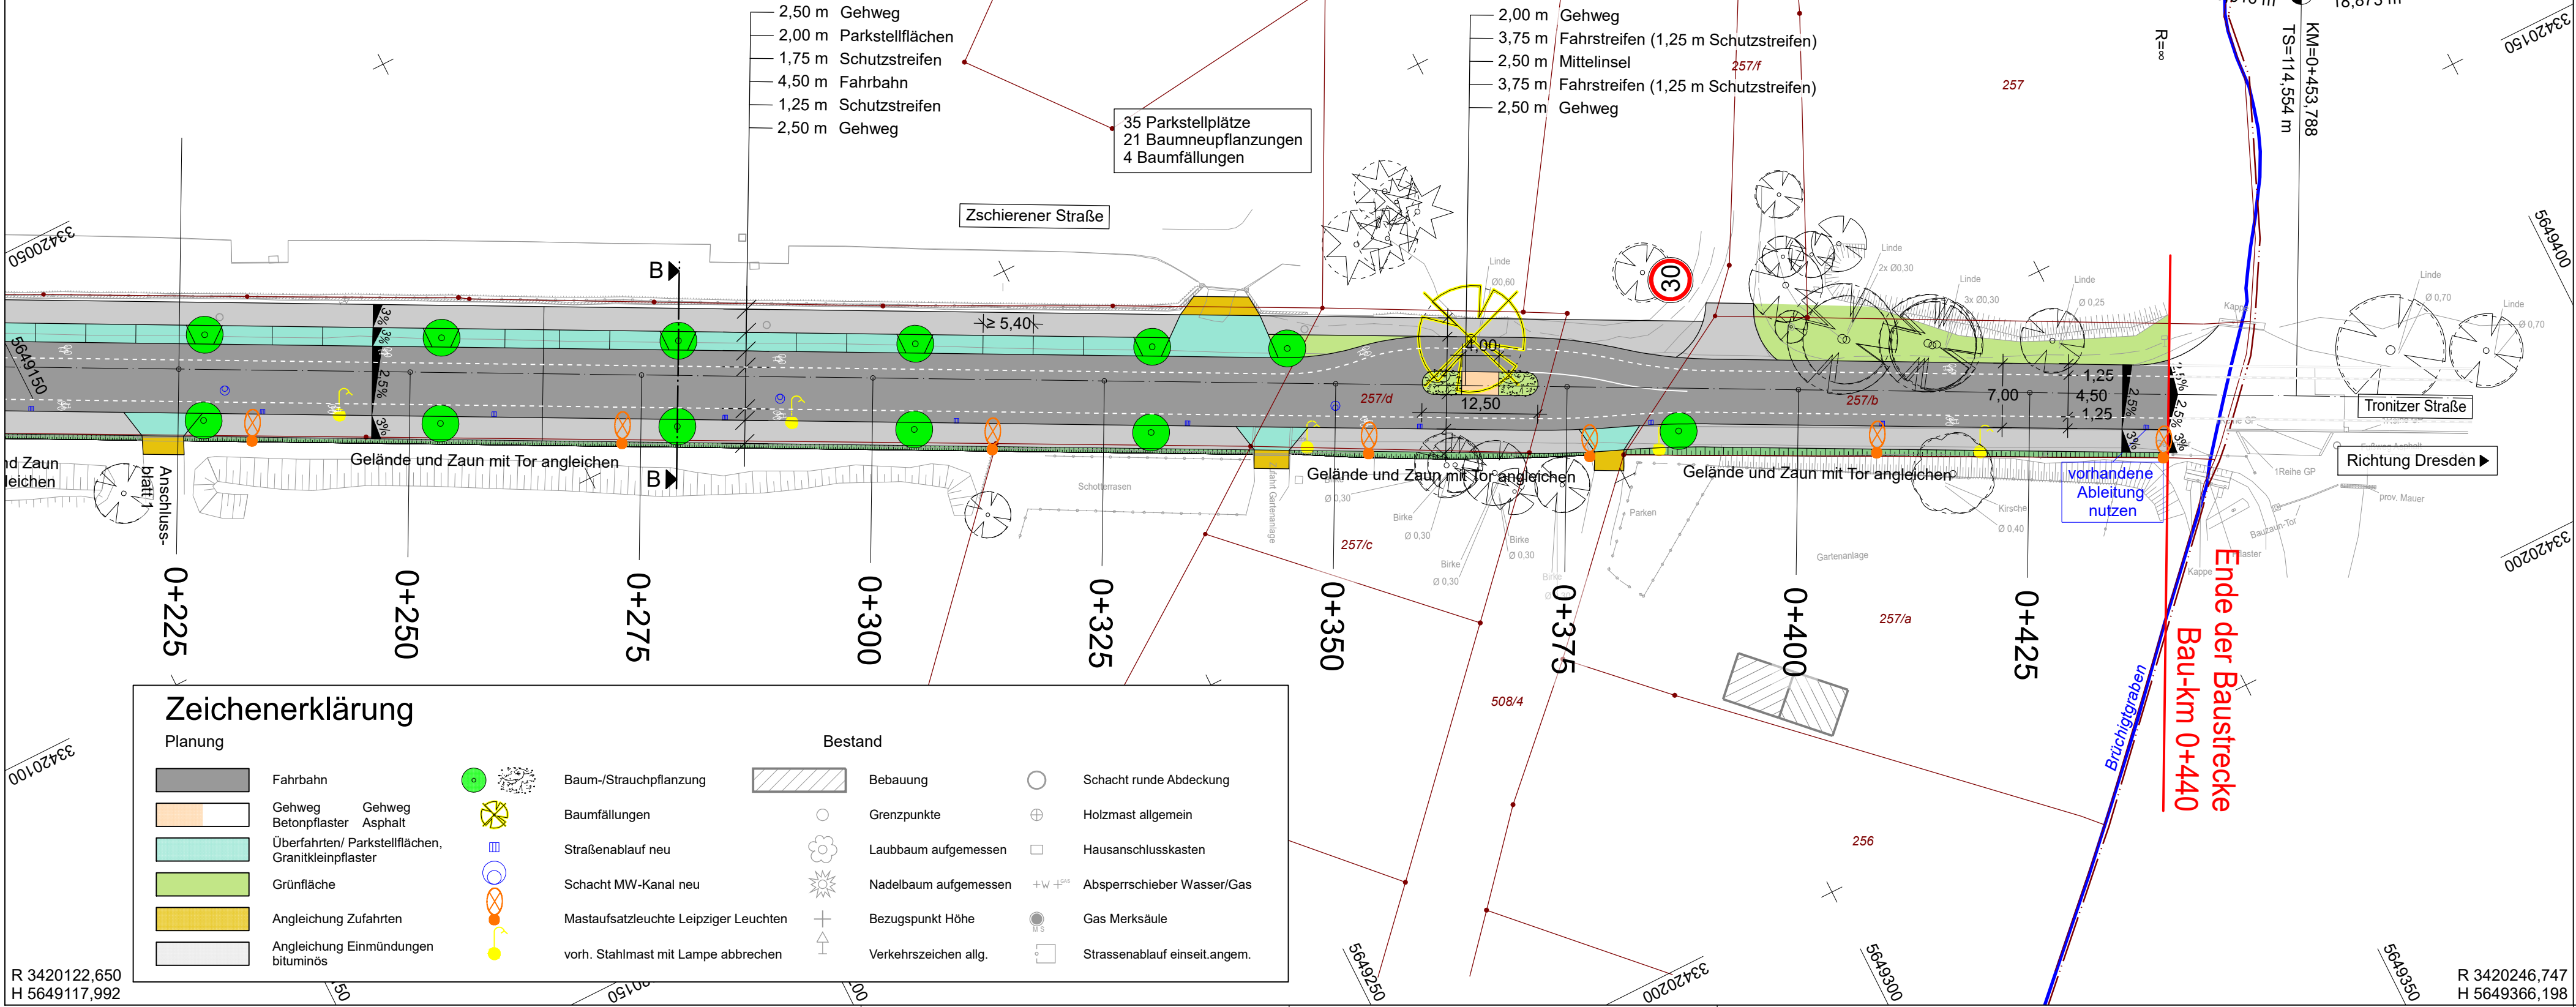

R 3420118,396
H 5649430,371

ULRICH KARSCH
INGENIEURBÜRO

Bergstraße 11
01796 Pirna
Telefon 03501/7925-0
Telefax 03501/792529
E-mail kontakt@ib-uk.de

Bearbeitet:	06/2025	Uhlig
Gezeichnet:	06/2025	CARD/ap
Geprüft:	30.06.2025	gez. S. Karsch
Projekt-Nr.:	852	

Stadt Heidenau

Dresdner Straße 47
01809 Heidenau
Telefon: 03529 571-0
Fax: 03529 571-199
E-Mail: info@heidenau.de

Bearbeitet:	
Geprüft:	
Projekt-Nr.:	

Nr.	Art der Änderung	Datum	Zeichen

VORENTWURF

Stadt
Heidenau



Unterlage / Blatt-Nr.: 5/2
Lageplan

PROJIS-Nr.: Maßstab: 1 : 500

Grundhafter Ausbau Zschieerer Straße in Heidenau

aufgestellt: Stadt Heidenau

Heidenau, den