

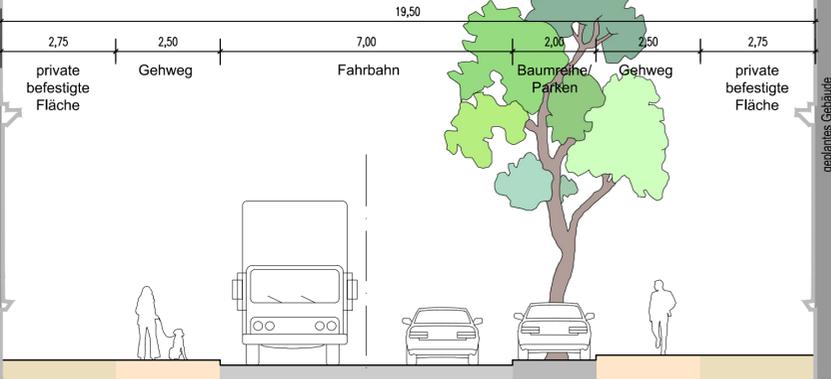


Regelquerschnitt A-A
(Planstraße 01)

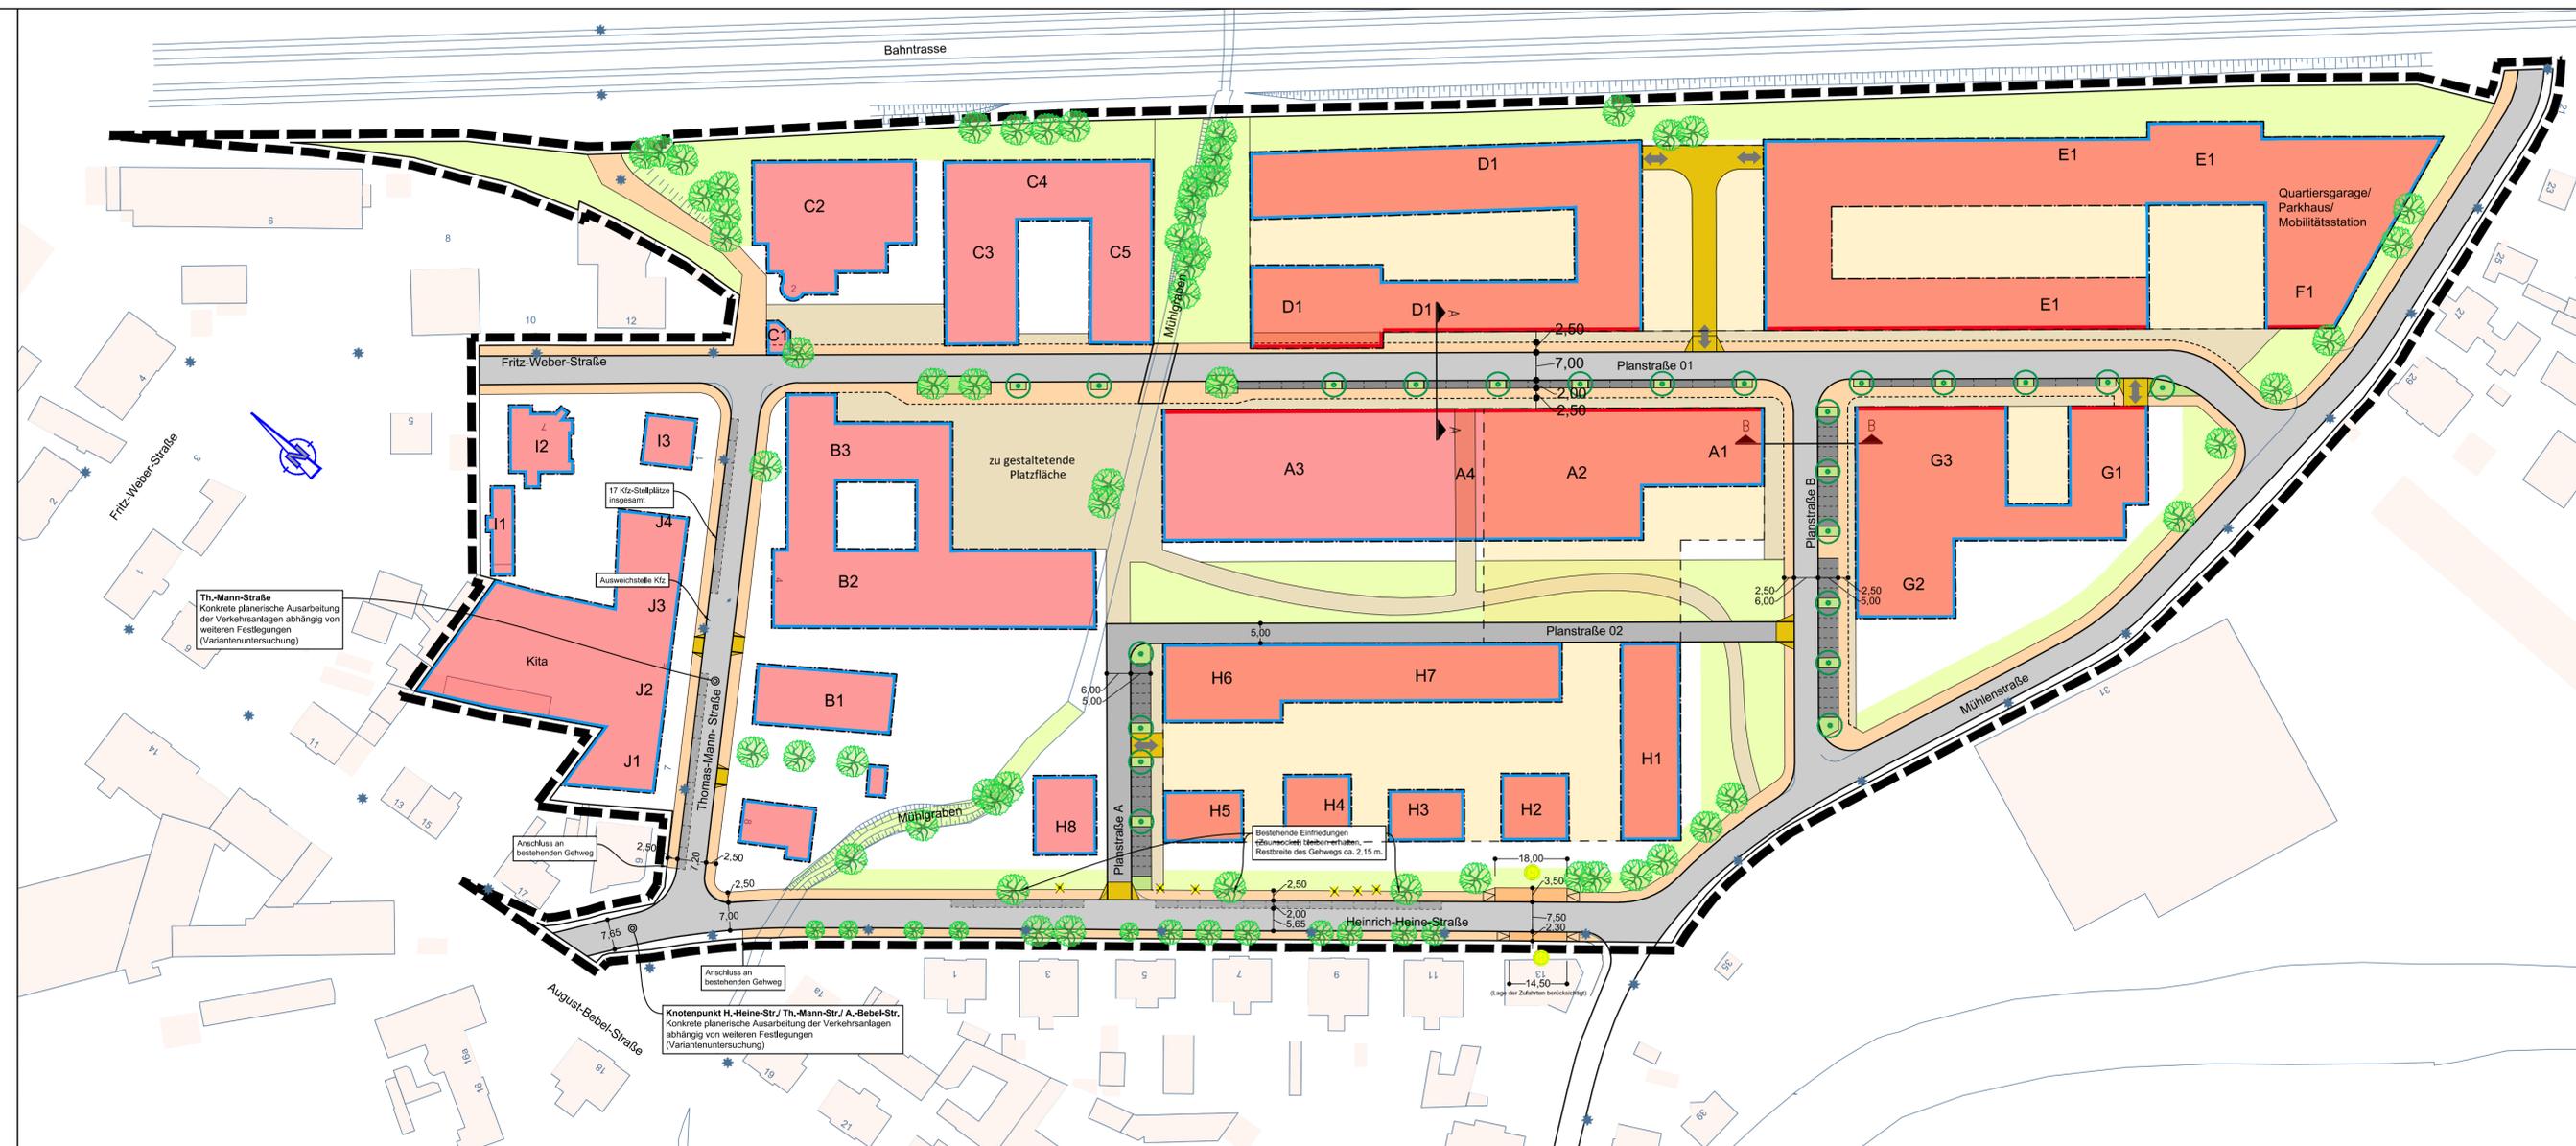

Regelquerschnitt B-B
(Planstraße B)

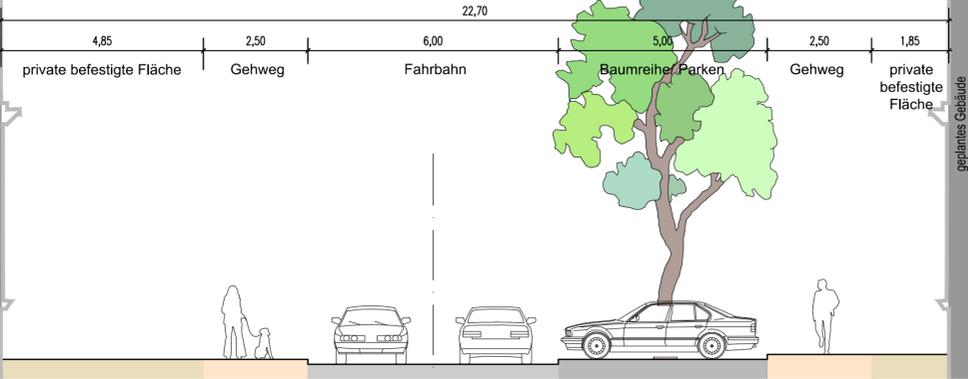


Legende Anlage 086/2023/1-18

- Fahrbahn
- Parken
- Gehweg/ private befestigte Fläche
- neue Bus-Haltestelle
- Zufahrt
- Grünfläche
- Zufahrt Tiefgarage

B-Plan-Gebiet geplant:

- Bord
- Baukörper
- Tiefgarage
- Gehweg innere Erschließung
- Grünfläche innere Erschließung
- Baumerhalt
- Baumfällung
- Baum Neupflanzung

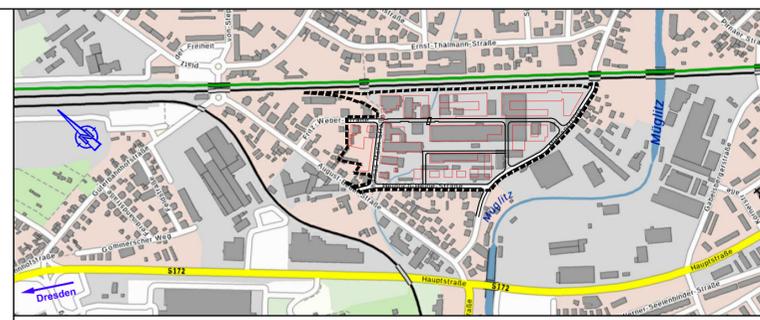

Entwurfsbearbeitung:		Datum	Bearbeiter
IVAS Ingenieurbüro für Verkehrsanlagen und -systeme Alaunstraße 9 - 01099 Dresden Tel. 03 51 - 2 11 14-0, Fax 03 51 - 2 11 14-11 dresden@ivas-ingenieure.de - www.ivas-ingenieure.de	bearbeitet:	07.07.2023	Arnold
	gezeichnet:	07.07.2023	Hummig
	geprüft:	07.07.2023	
		Datum	Zeichen

Nr.	Art der Änderung	Datum	Zeichen

ERSCHLIEßUNGSPLANUNG

BEST MARK Projektgesellschaft mbH & Co. KG Am Kanal 2a 15864 Wendisch Rietz	Unterlage / Blatt-Nr.: Anlage 1 Lageplan Verkehrserschließung Maßstab: 1 : 1000 / 1 : 100
--	--

B-Plan 13/1 "MAFA-Park" in Heidenau

aufgestellt:	
Wendisch Rietz,	