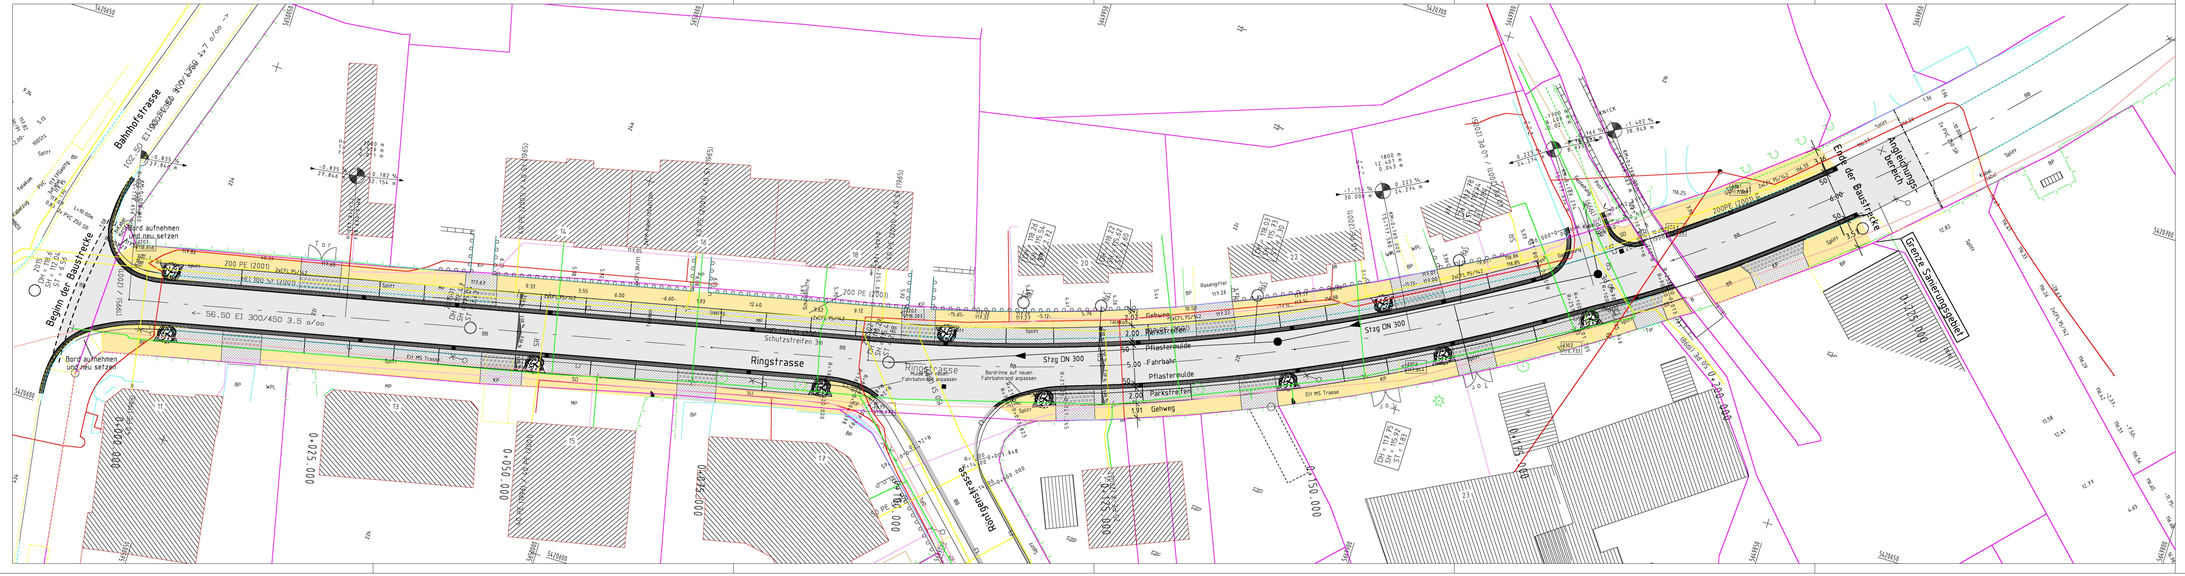

Nr.	Art der Änderung	Datum	Zeichen
01	Vorzugsvariante nach Festlegungen vom 30.01.2013	31.01.2013	RW

Entwurfsbearbeitung

WIESNER Ingenieurbüro
Bauwesen - Vermessung - Städteplanung
Emeil-Thälmann-Str. 20, 01809 Heidenau
Tel.: 03529/560991, Fax: 560992
www.ihwiesner.de

	Datum	Zeichen
bearbeitet	30.01.2013	RW
gezeichnet	30.01.2013	HP 750 L+
Projekt Nr.	5111	
geprüft	30.01.2013	

Freistaat Sachsen
Stadt HEIDENAU

Unterlage Nr. 7
Blatt Nr. 1

	Datum	Zeichen
bearbeitet		
gezeichnet		
geprüft		
Reg.Nr.		

Ausführungsplanung

Ringstraße

von Bahnhofstraße bis Mühlgraben

Lageplan

Maßstab 1 : 250

Aufgestellt:
Heidenau, den
Stadtverwaltung

Plotdatei: BAM-LOS.PLT

CARD/1