


# Anlage zum notariellen Kaufvertrag

Gemeinde: Heidenau  
Gemarkung: Kleinsedlitz

Anlage 119/2013-2

Flurstücksnummer	Grundbuchblatt	Eigentümer
17/2	3030	Stadt Heidenau
15r	3030	Stadt Heidenau
15s	3030	Stadt Heidenau

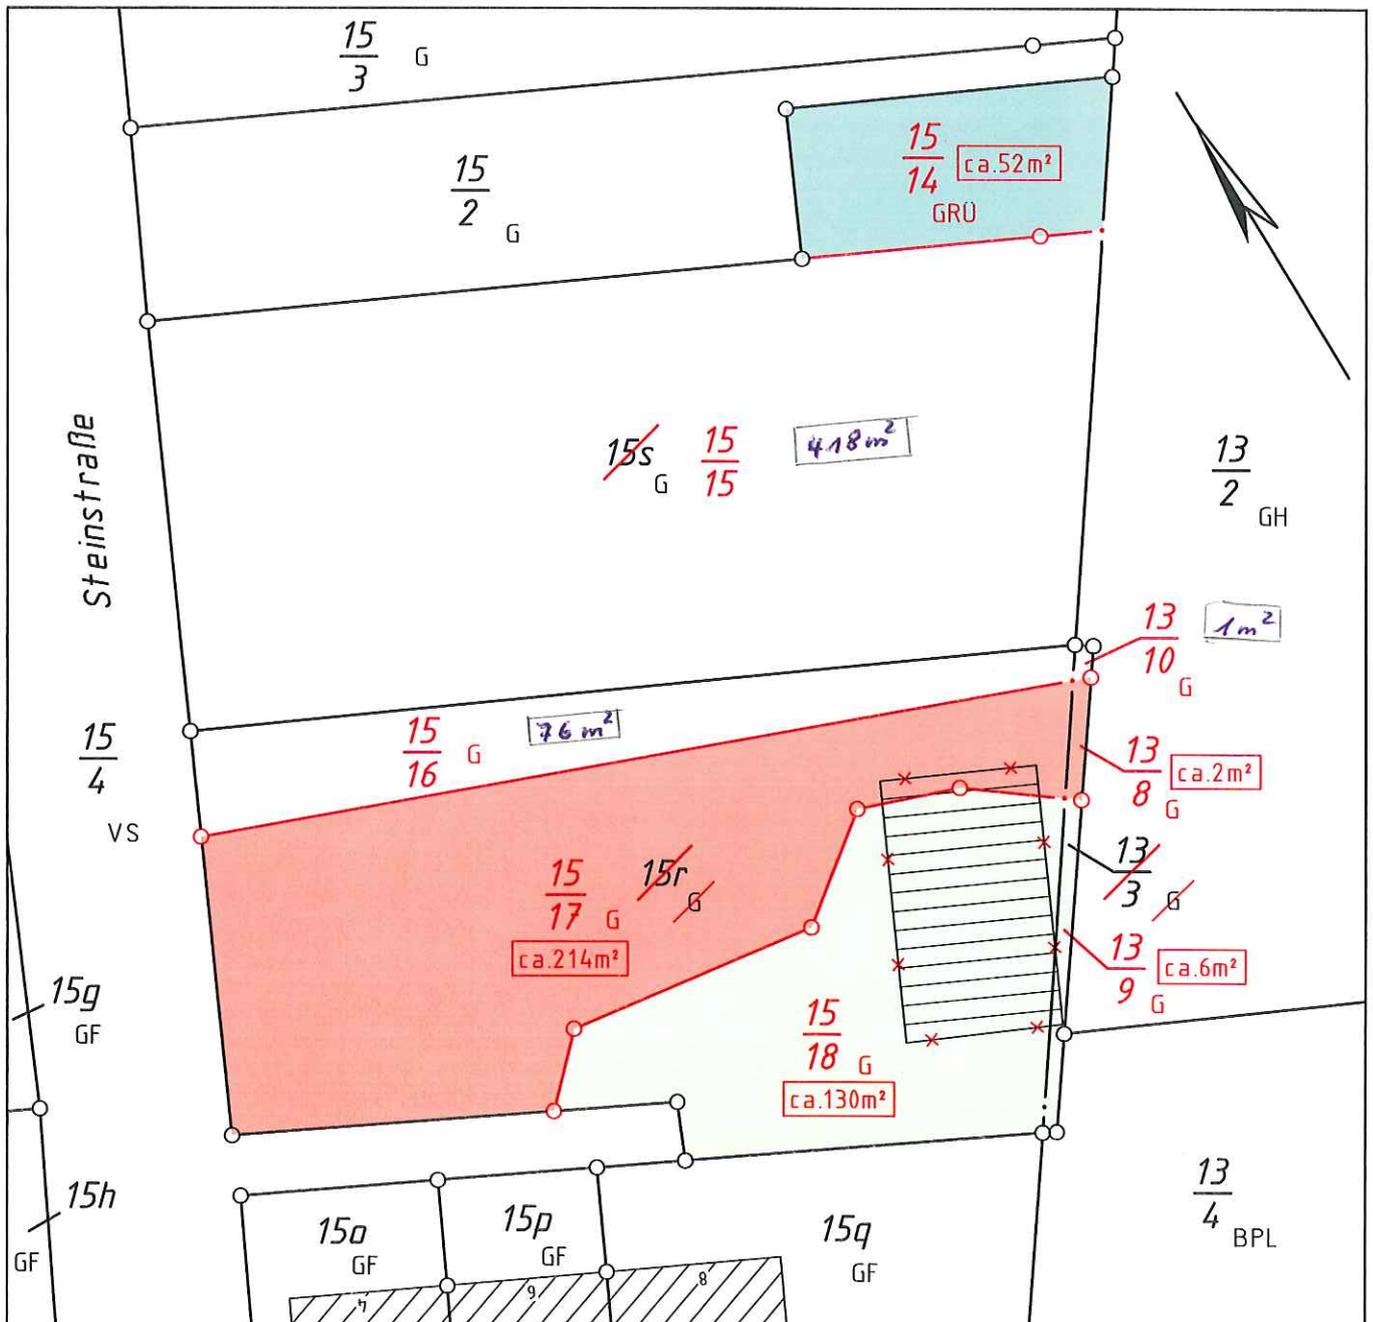

**VERMESSUNGSBÜRO**  
Dipl.-Ing. (FH) **TILO NAUMANN**  
Öffentlich bestellter Vermessungsingenieur  
Friedrich-Engels-Straße 8 • Tel.: 03529 – 598 88-0 • Fax: 03529 – 598 88-29  
01809 Heidenau • E-Mail: info@vb-naumann.de

Maßstab: 1 : 250  
Aktenzeichen: 2013/078

Der Lageplan wurde auf Grund amtlicher Unterlagen des Staatsbetriebes Geobasisinformation und Vermessung Sachsen (GeoSN) vom 02.08.2013 hergestellt.

Heidenau, 19.09.2013

(Unterschrift)