


Anlage 061/2014-1

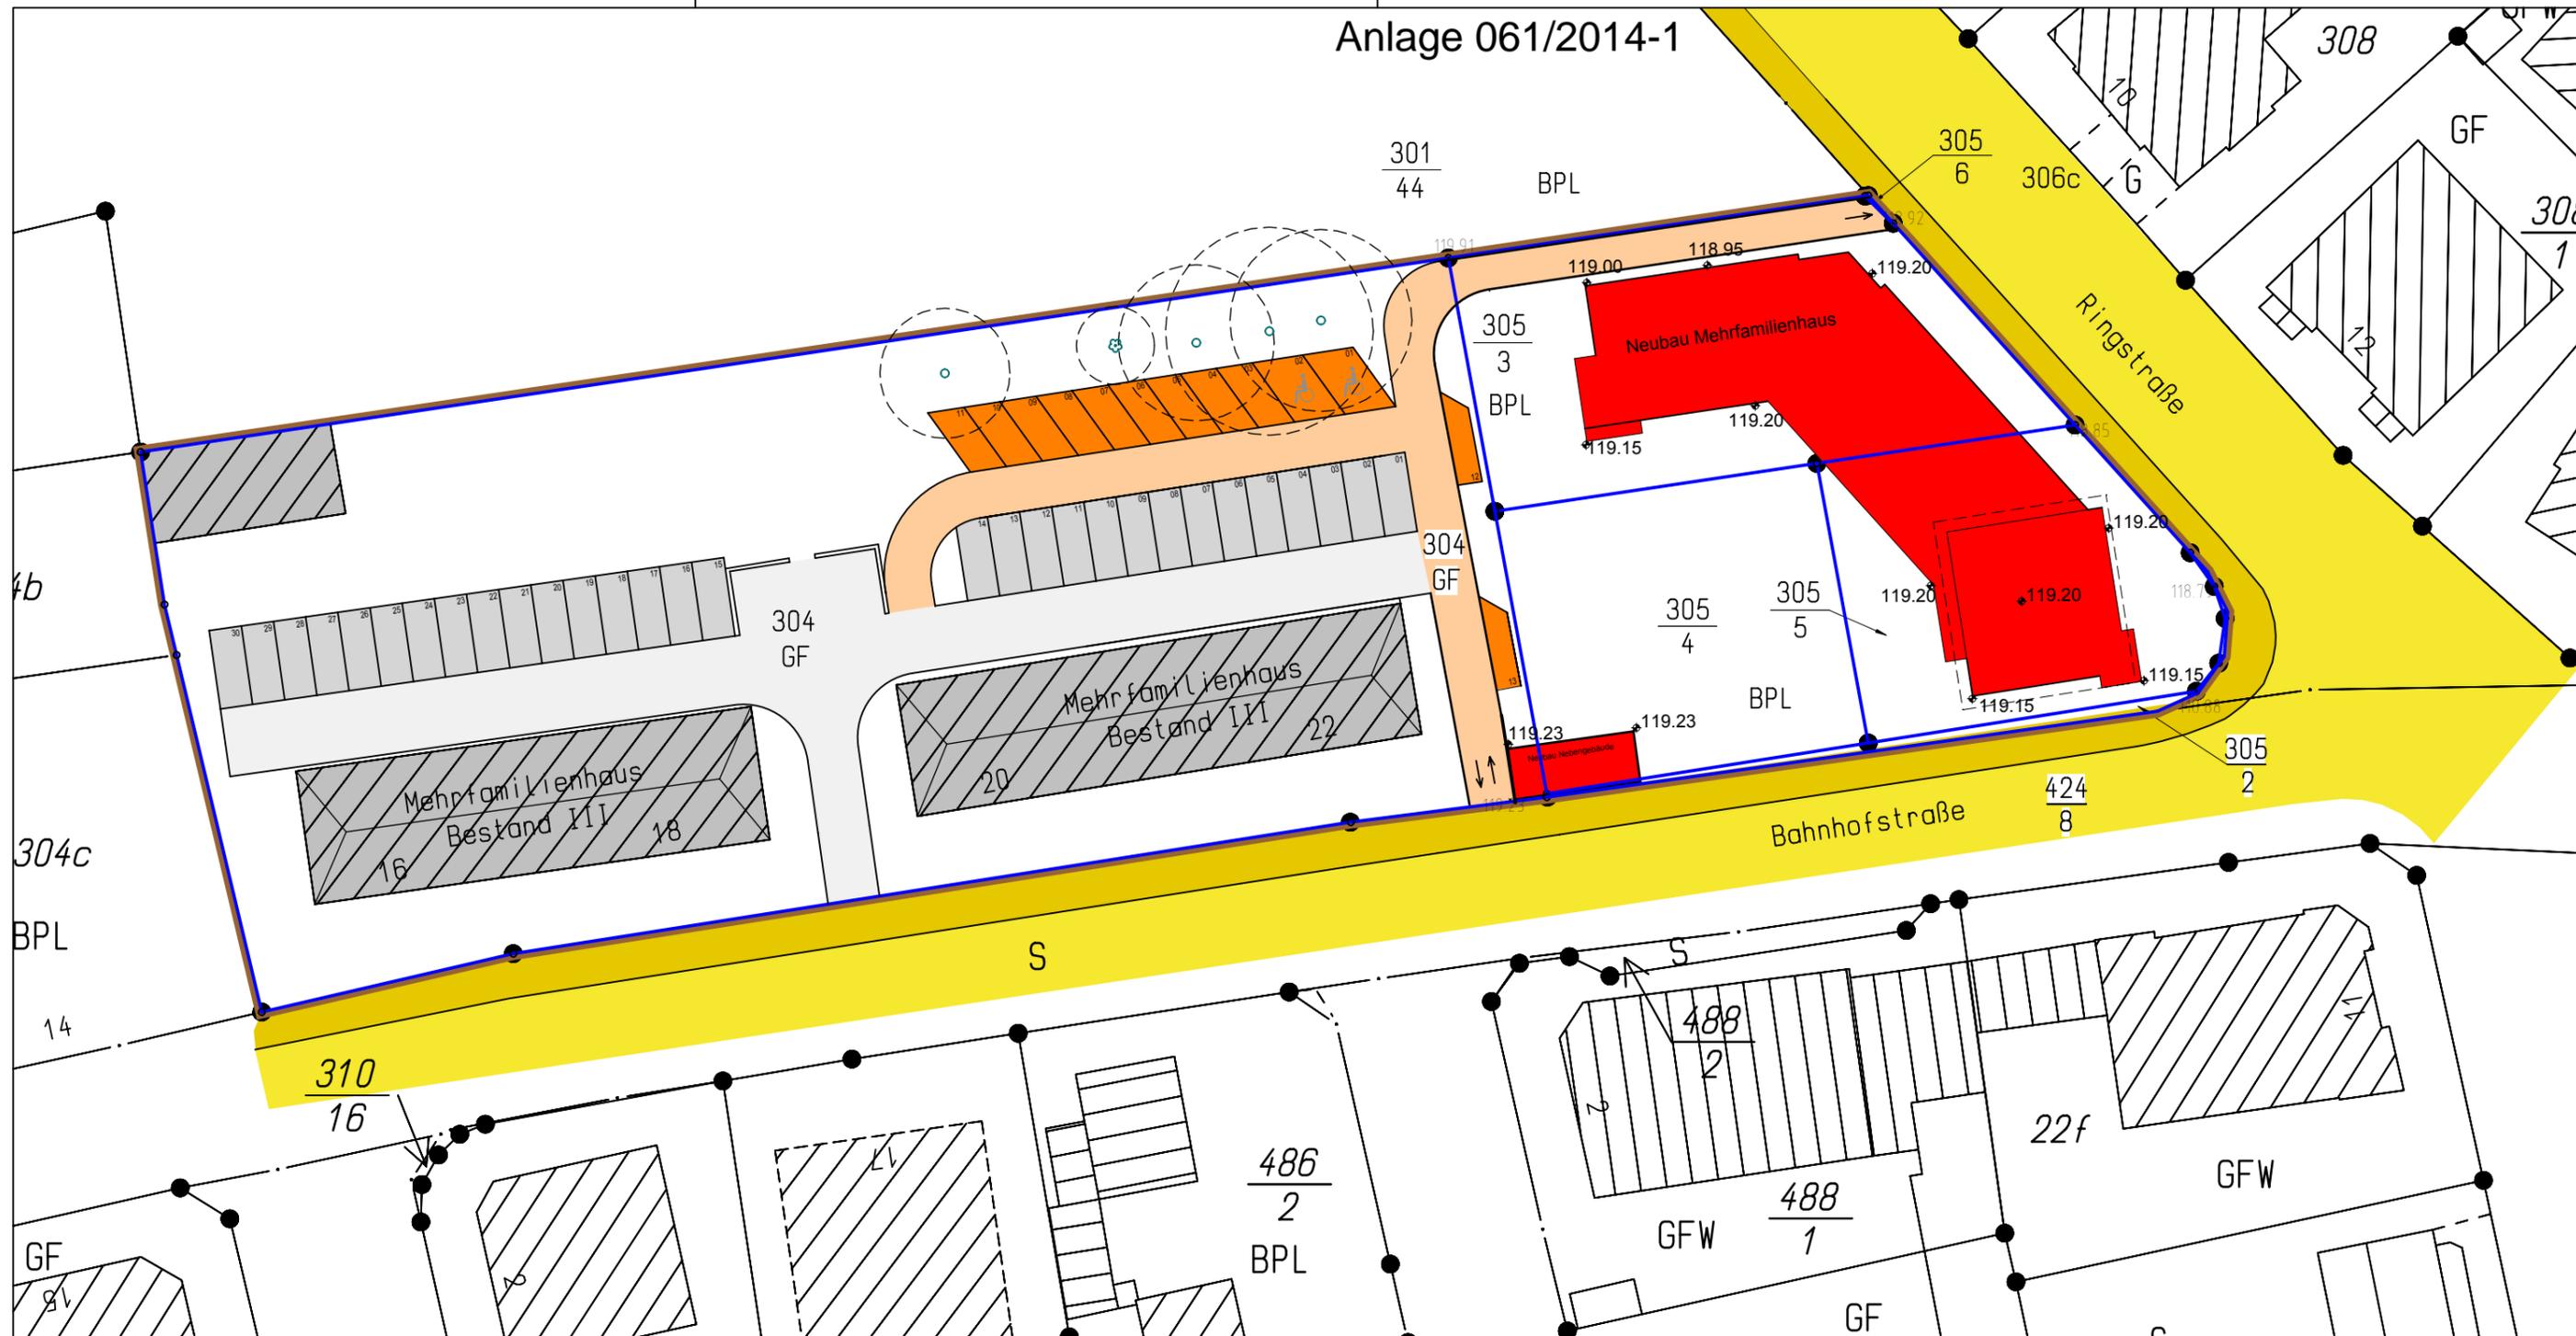

Legende:

- Bestand
- Neubau
- Flurstücksgrenzen
- Umfassung Vereinigungsbauast



Gehölze Bestand

±0,00 = 119,20 ü. NHN

Die Höhen beziehen sich auf DHHN92 (NHN)


⊕ 119,20 Geländehöhen Planung

Öffentlicher Verkehr:

- öffentliche Verkehrsflächen
- öffentlicher Fuß und Radweg

Verkehr Grundstück:

- Bestandsparkplätze
- Fahrgasse / Straße Bestand
- Parkplätze Planung
- Fahrgasse / Straße Planung

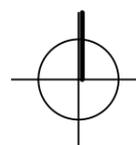

Der Lageplan wurde gem. §9 DVO SächsBO auf der Grundlage des Liegenschaftskatasters erstellt.

Bauherr:



WVH - Wohnungsbau und
Wohnungsverwaltungsgesellschaft
Heidenau mbH
Dresdner Str. 15
01809 Heidenau

Unterschrift:

Architekt:

LUNZE ARCHITEKTEN
Hauptstraße 22 01454 Radeberg
Tel.: 03528 / 4153640 Fax: 41 53 648

Unterschrift:

Projekt:

**Neubau Mehrfamilienhaus mit
13 Wohnungen**
Bahnhofstraße / Ringstraße in 01809 Heidenau

Planungsstand:

Genehmigungsplanung

Planinhalt:

Lageplan

Projekt-Nr.

445

Maßstab:

1/500

Index:

Plan-Nr.

445-G-02

Datum:

24.03.2014

Der Entwurf ist geistiges Eigentum des Planers und urheberrechtlich geschützt. Vervielfältigungen und Weitergaben an Dritte erfolgt nur mit ausdrücklicher Genehmigung des Planverfassers. Bei Missbrauch bleiben rechtliche Schritte vorbehalten.