



Grundriss 4. Obergeschoss

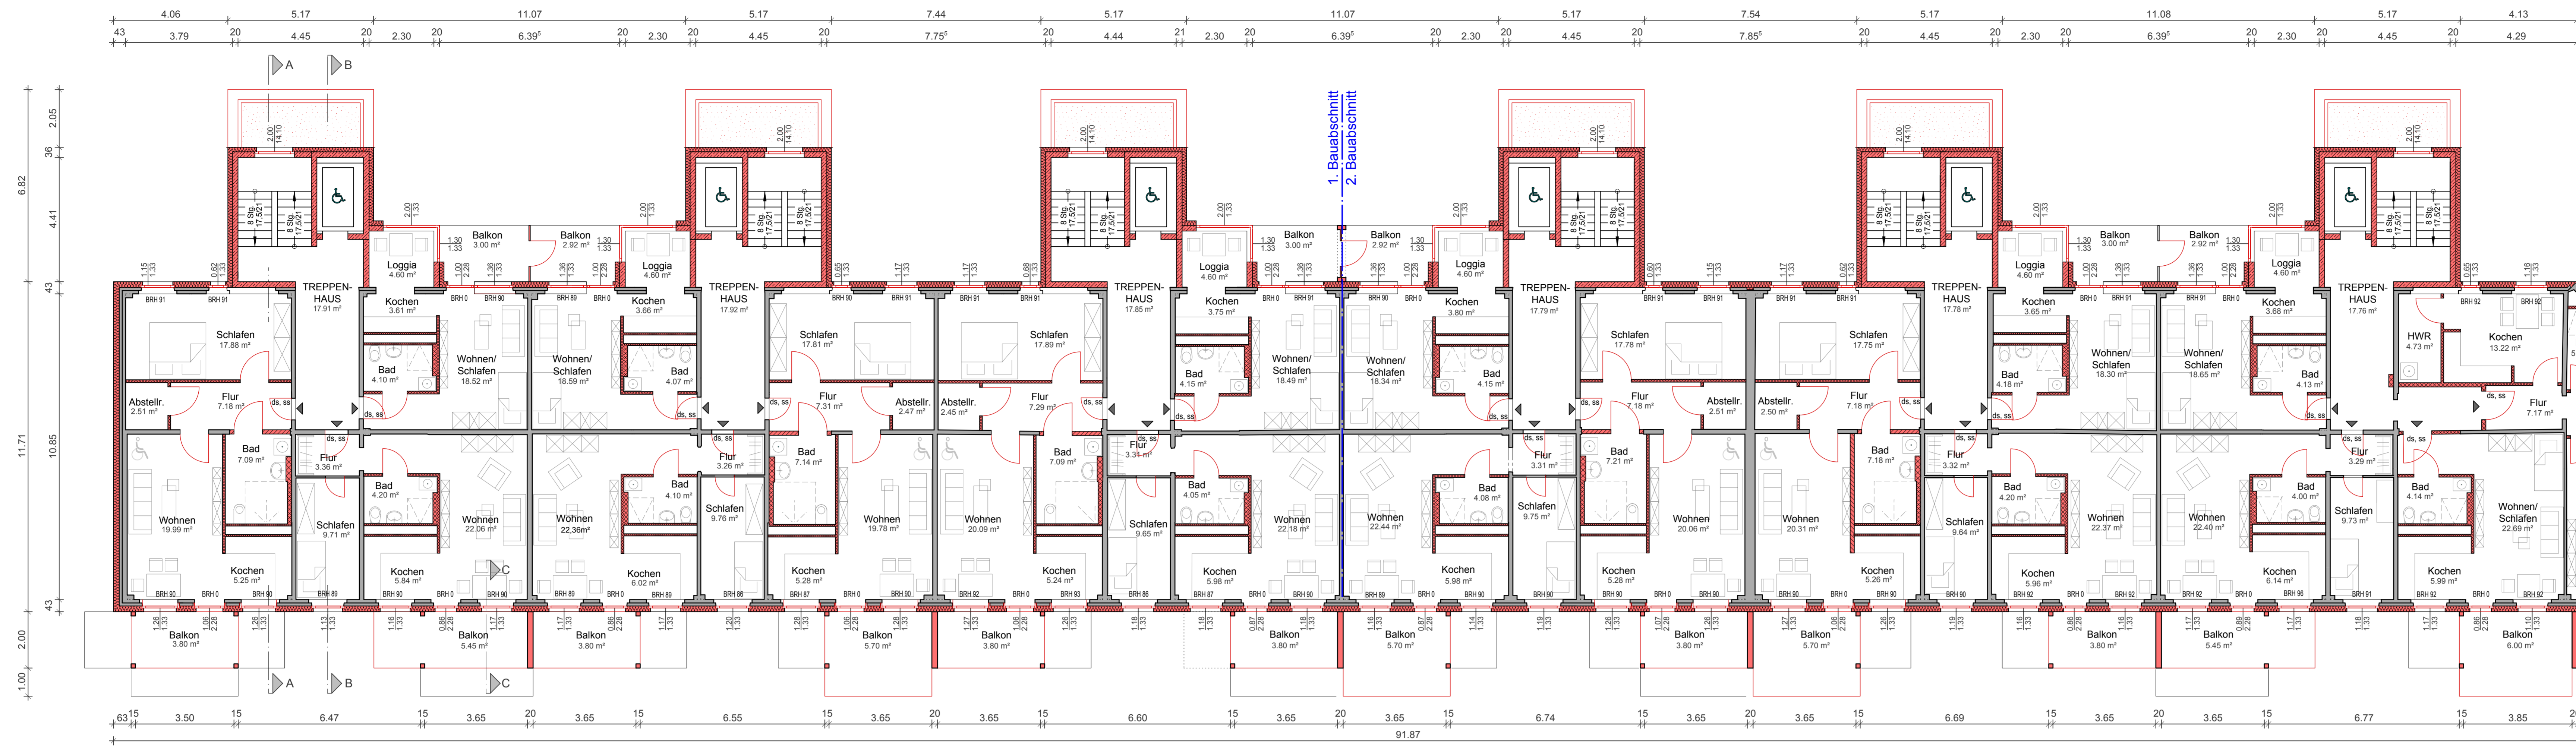

Anlage 161/2018-7

Grundriss 5. Obergeschoss

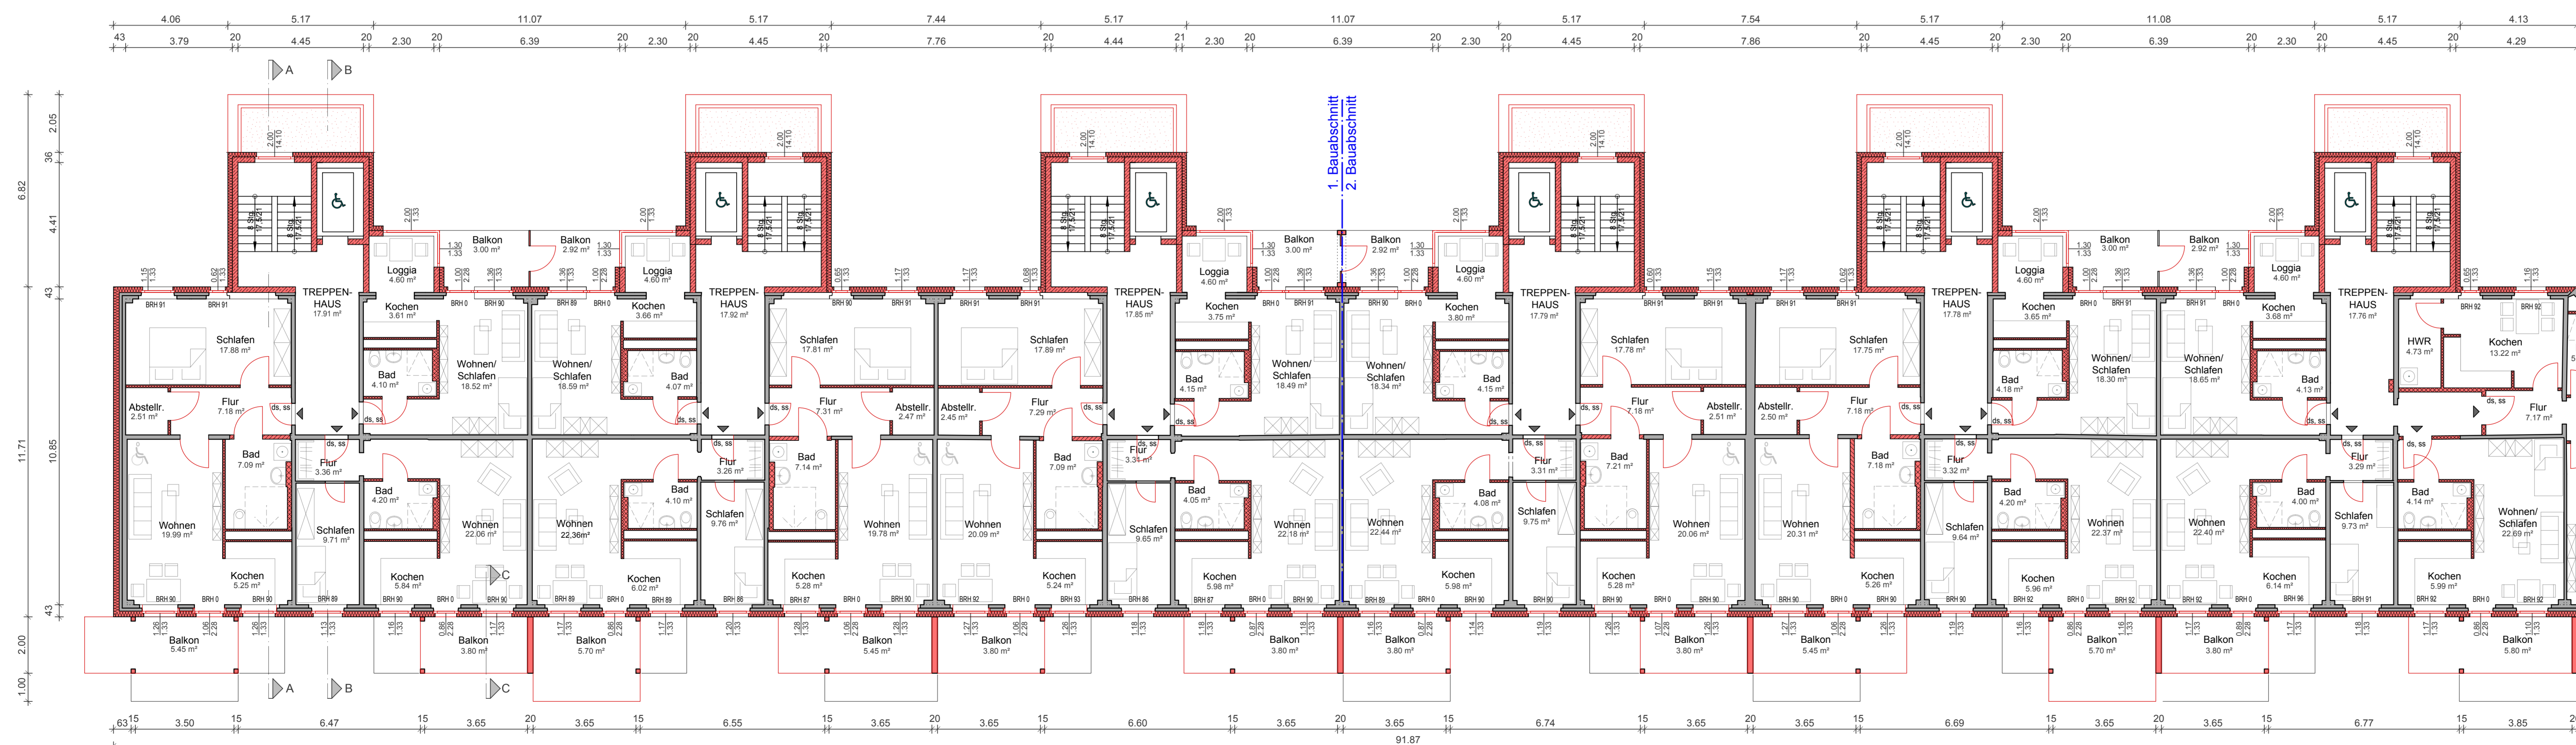

Legende

- Bestand
- Stahlbeton NEU
- Mauerwerk NEU
- Trockenbau NEU
- WDVS NEU

Genehmigungsplanung ist keine Ausführungsplanung
Alle tragenden Bauteile lt. Statik

Projekt:
Umbau und Sanierung Wohngebäude,
Anbau Treppenhäuser und Balkonanlagen
Käthe - Kollwitz - Straße 15 - 25

Plannhalt:
Grundriss 4. und 5. Obergeschoss

Genehmigungsplanung

Bauherr:
WVH - Wohnungsbau und
Wohnungsverwaltungsgesellschaft
Heidenau mbH
Dresdner Str. 15
01809 Heidenau

Architekt:
LUNEN
Hauptstraße 22 01454 Radeberg
Tel.: 03528 / 47740-0 Fax: 47740-48

Projekt-Nr. 541 Maßstab: 1/100

Plan-Nr. 541-GP-10 Datum: 26.10.2018

Die Entwurf ist geistiges Eigentum des Planers und urheberrechtlich geschützt. Vervielfältigungen und Weitergaben an Dritte erfolgt nur mit ausdrücklicher Genehmigung des Planerbüros.
Bei Missbrauch drohen rechtliche Schritte vorzugehen.