


# Städtebaulicher Rahmenplan - IndustriePark Oberelbe (IPO)

## #06 - Grünstruktur

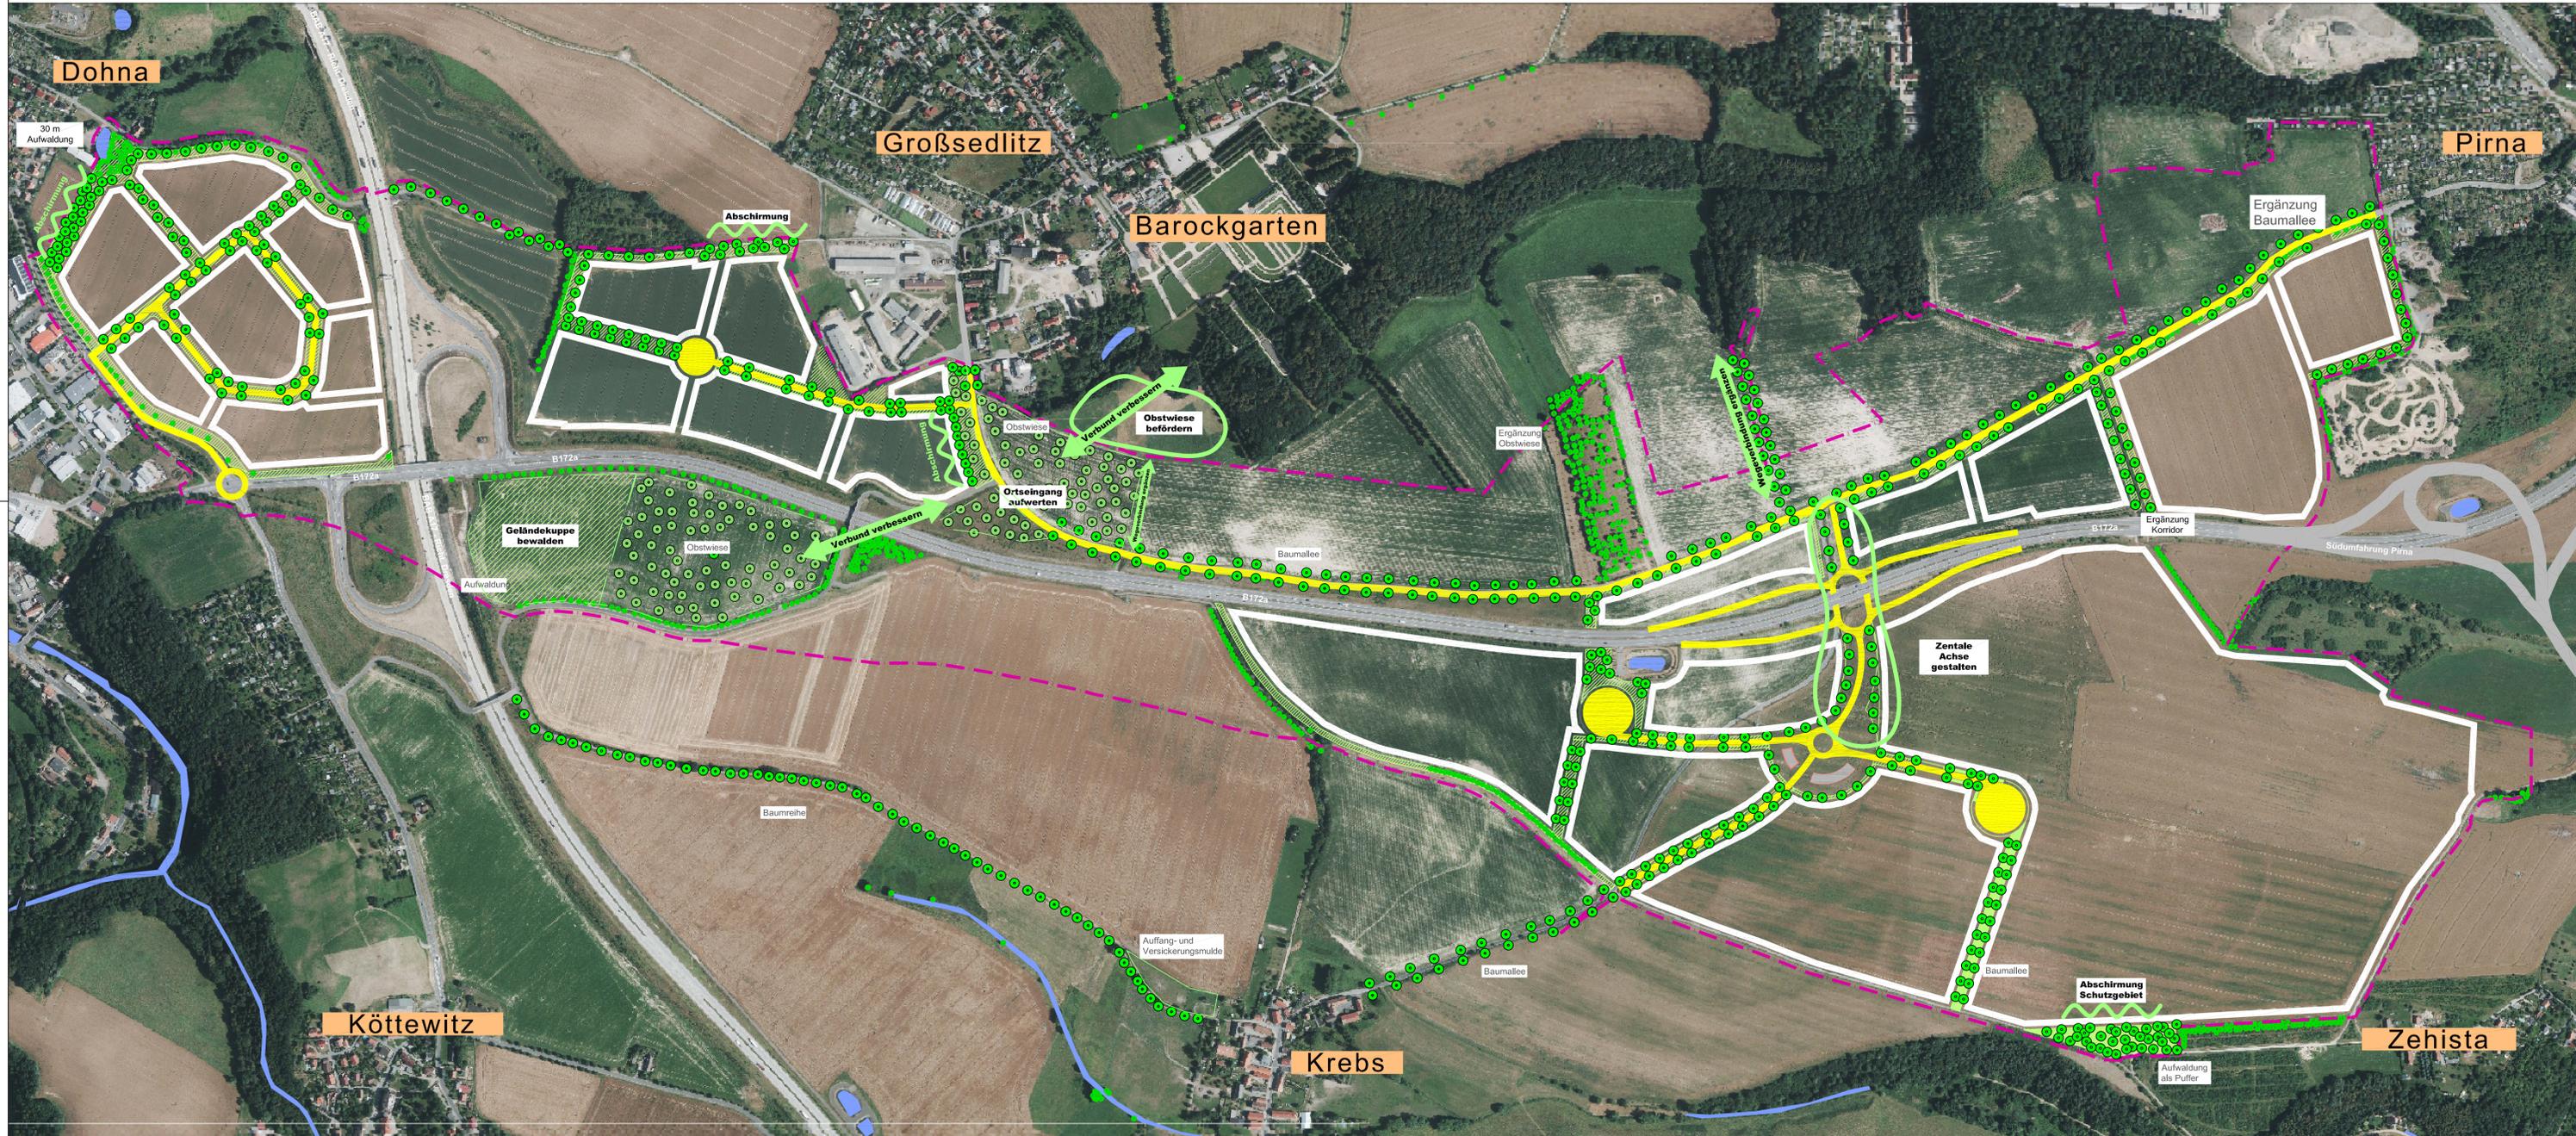

### Legende Bestand

- Gewässer
- Zweckverbandsgebiet
- Baum

### Legende Planung

- Laubbaum (symbol. Darstellung)
- Obstbaum (symbol. Darstellung)
- Öffentliche Grünfläche
- Strasse

### Sonstiges

- gepl. Bauflächen

|  |                                   |                    |                           |
|--|-----------------------------------|--------------------|---------------------------|
| Bezeichnung: Städtebaulicher Rahmenplan IndustriePark Oberelbe (IPO)   |                                   |                    |                           |
| Thema: Grünstruktur  |                                   |                    |                           |
| Auftraggeber: Stadt Pirna, Stadt Heidenau, Stadt Dohna<br>vertret. d. Stadtverwaltung Pirna, Am Markt 1-2, 01796 Pirna |                                   |                    |                           |
| Plan-Nr.: 06   | Projekt-Nr.: 343                  | Erstellt: 01.11.17 | Beauftragter: UK, MKK, ML |
| Multifac: DIN A1: 1:5.000  | Stand der Bearbeitung: 06.06.2018 |                    | Unterzeichnet:            |
| DINA3 1:10.000   |                                   |                    |                           |
| SCHIRGISWALDER STR. 30 02681 CROSTAU<br>TELEFON (0 35 92) 50 05 15 FAX 50 05 16<br>WWW.KASPARETZ.DE                    |                                   |                    |                           |
| ARCHITEKTUR- & INGENIEURBÜRO   |                                   |                    |                           |