


Abgrenzungsplan



Abgrenzung Untersuchungsgebiet
Fläche ca. 25,6 ha

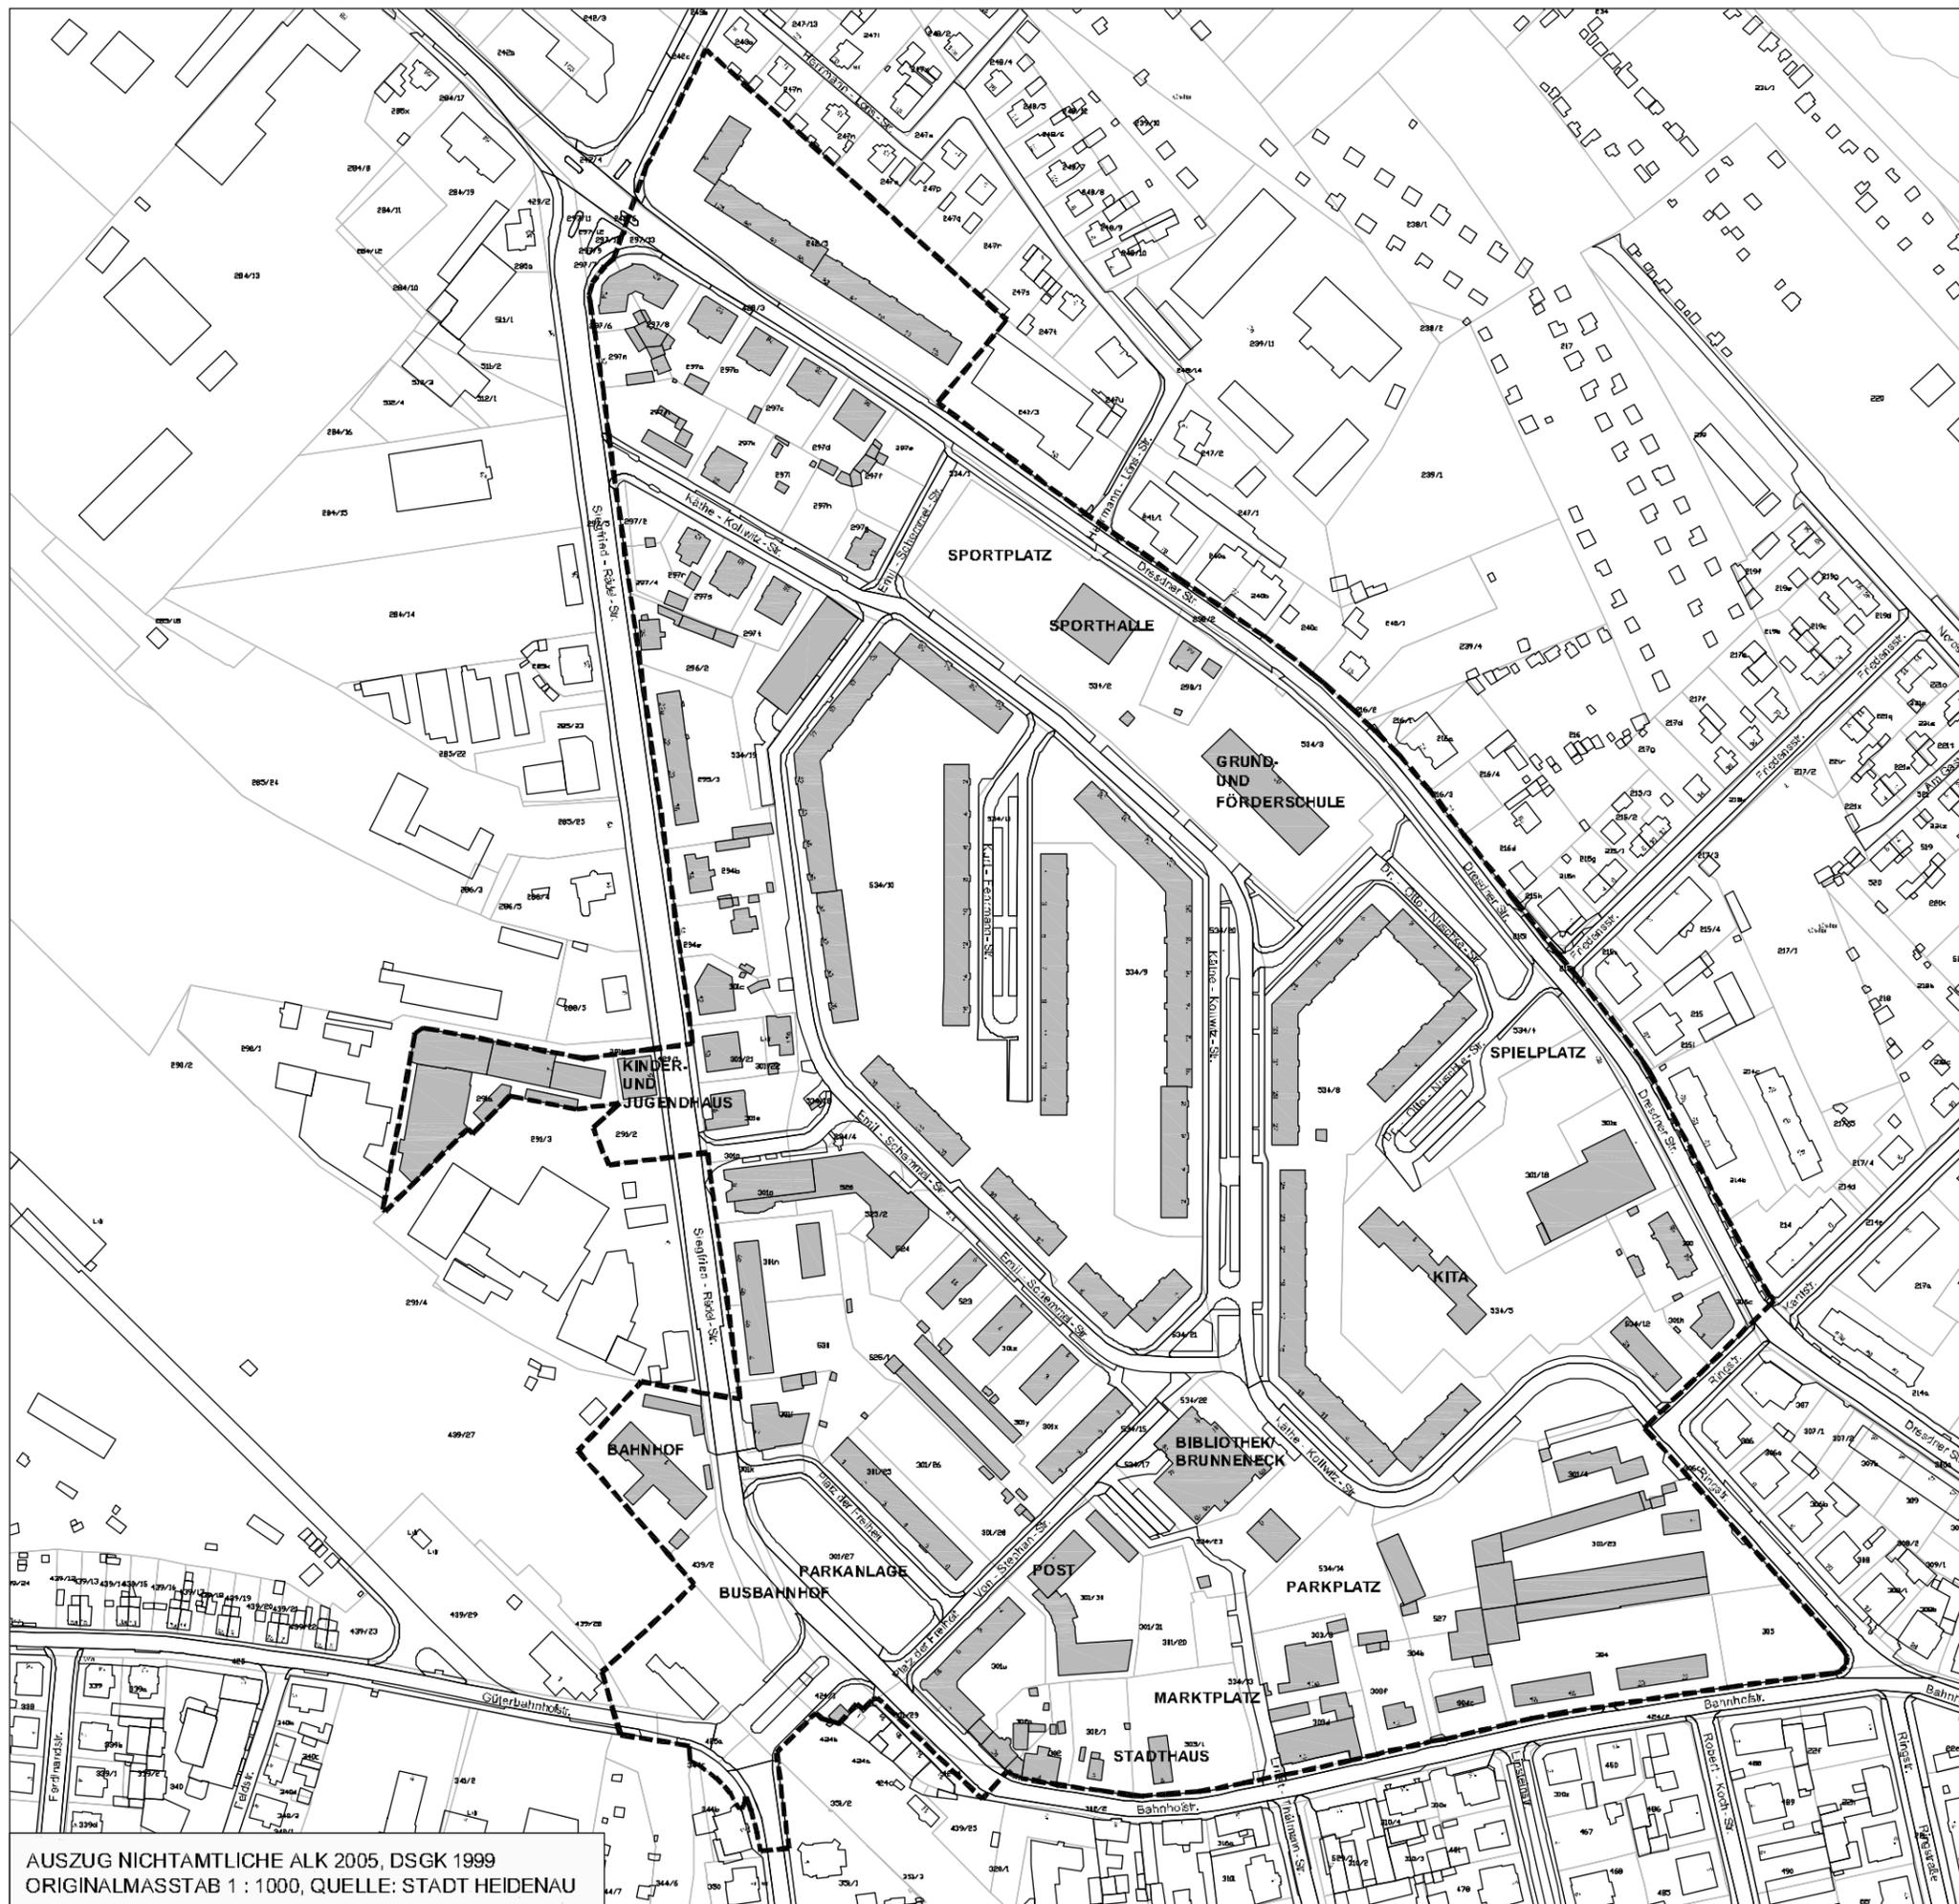

AUSZUG NICHTAMTLICHE ALK 2005, DSGK 1999
ORIGINALMASSTAB 1 : 1000, QUELLE: STADT HEIDENAU

Stadt Heidenau



Stadtteile mit besonderem
Entwicklungsbedarf - die soziale Stadt

Grobkonzept

"Wohngebiet Mügeln"



unmaßstäblich



78970	09.10.2006	Wapz / Gll
1. Aufl.		
2. Aufl.		

STEG STADTENTWICKLUNG SÜDWEST
 GEMEINNÜTZIGE GMBH IN DRESDEN
 www.steg.de - info@steg.de - steg@steg.de

