



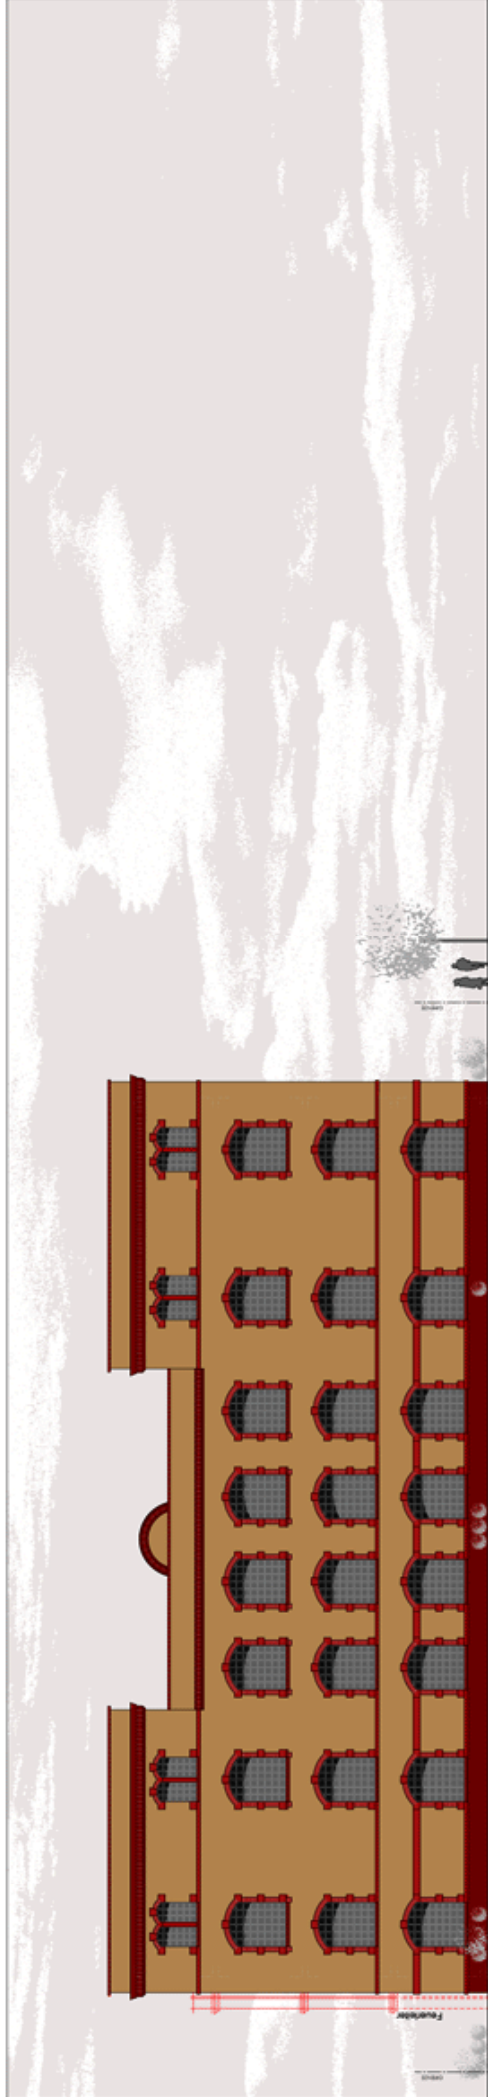

ANSICHT VON SÜDOSTEN

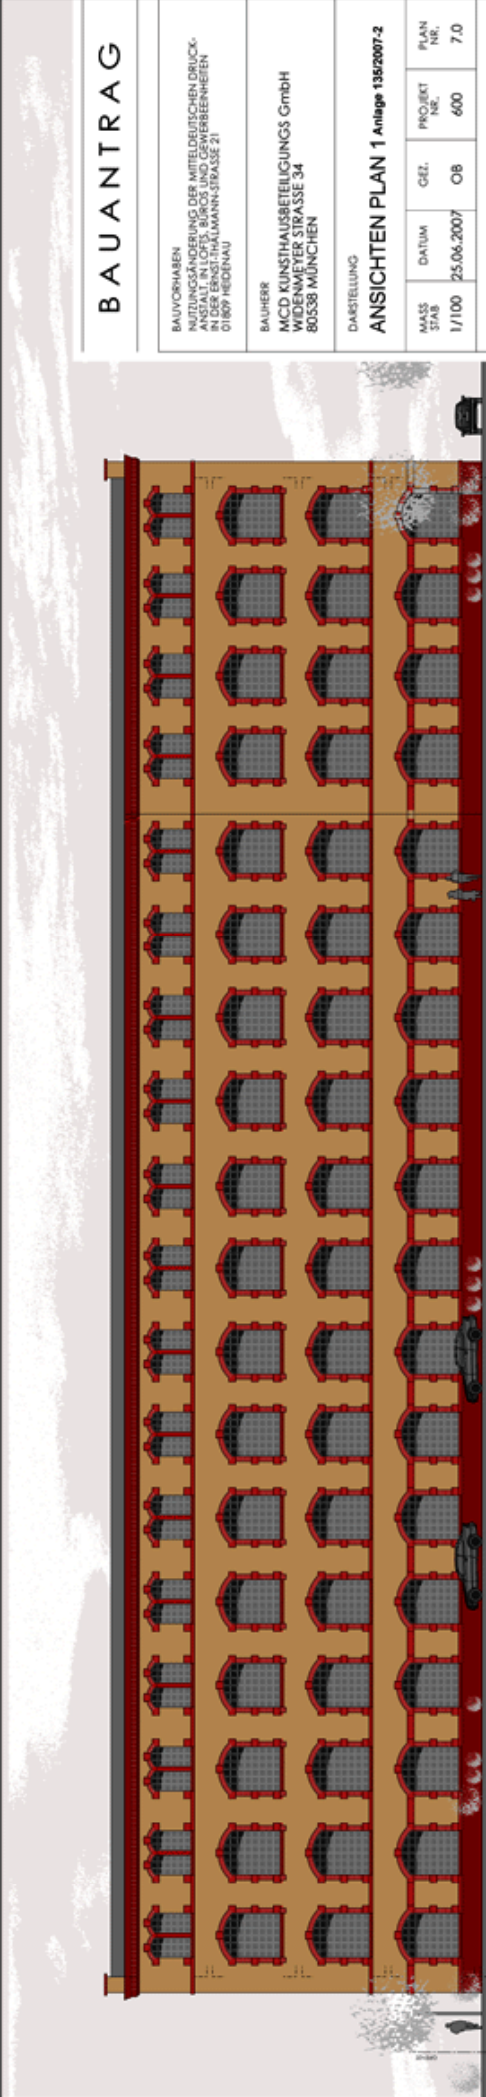

ANSICHT VON NORDOSTEN

BAUANTRAG

BAUVORHABEN
RENOVIERUNG DER MITTELDEUTSCHEN DRUCK-
ANSTALT „IN LOFTS, BÜROS UND GWERBEBEREICHEN“
01809 HEDENAU

BAUHERR
MCD KUNSTHAUSBETEILIGUNGS GmbH
WIDENMEYER STRASSE 34
80538 MÜNCHEN

DARSTELLUNG

ANSICHTEN PLAN 1 Anlage 135/2007-2

MASS STAB	DATUM	GEL.	PROJEKT NR.	PLAN NR.
1/100	25.06.2007	08	600	7.0

ARCHITEKT
DIETER ALLGAYER
ROSSBACHSTRASSE 9
88212 RAVENSBURG

FREIER ARCHITEKT
TEL. 0751-24635
FAX 0751-25800