


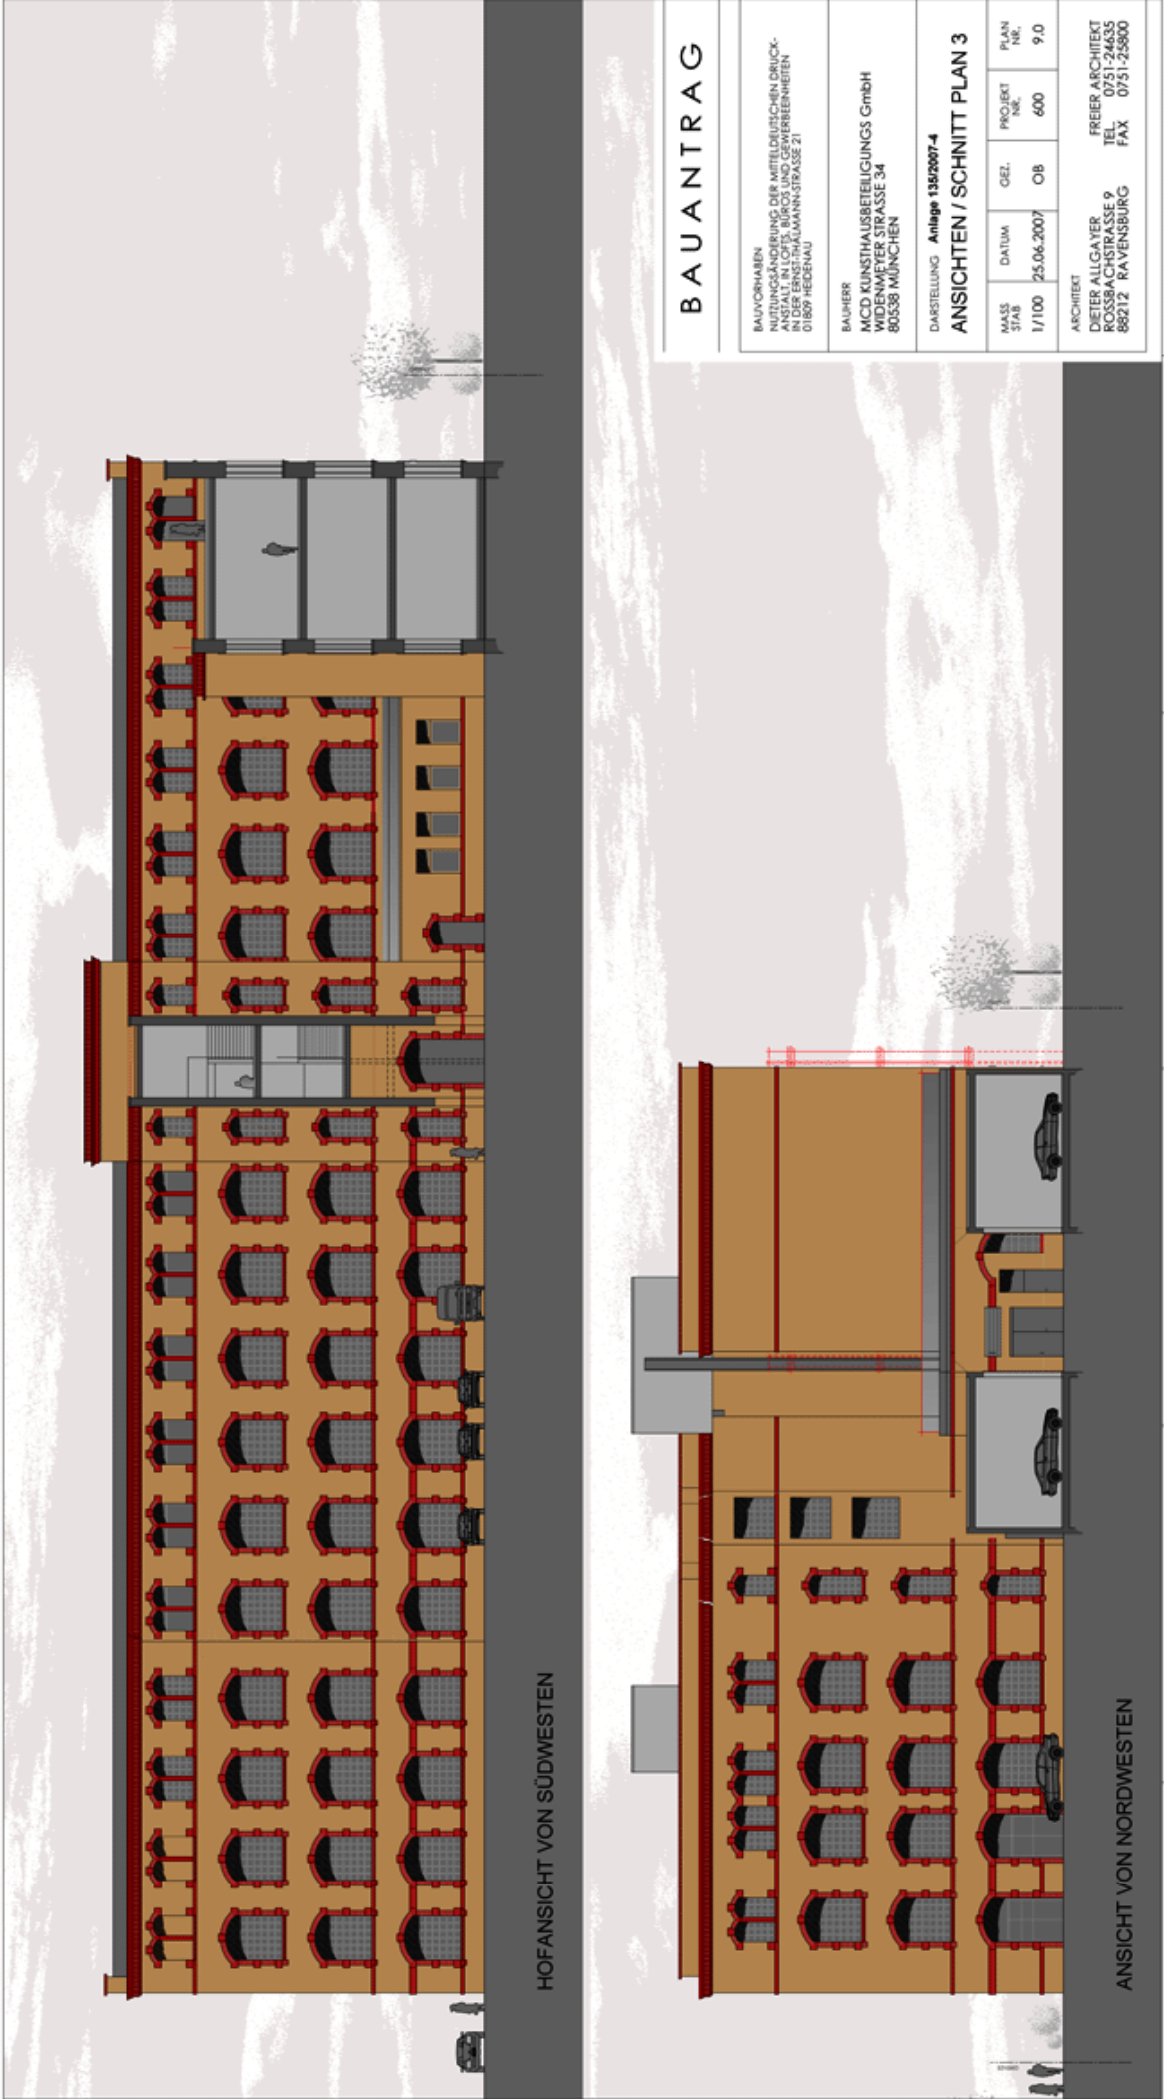

HOFANSICHT VON SÜDWESTEN

ANSICHT VON NORDWESTEN

BAUANTRAG

BAUFÖHRER:
NUTZUNGSGEMEINSCHAFT DER MITTELDEUTSCHEN DRUCK-
ANSTALT, IN LOTIS, BURGS UND GEBIRGENSTRASSE 21,
01809 HEIDENAU

BAUHERR:
MCD KUNSTHAUSBETEILIGUNGS GmbH
WIDENMEYER STRASSE 34
80538 MÜNCHEN

DARSTELLUNG: **Anlage 135/2007-4**
ANSICHTEN / SCHNITT PLAN 3

MASS STAB	DATUM	GEZ.	PROJEKT NR.	PLAN NR.
1/100	25.06.2007	OB	600	9/0

ARCHITEKT:
DIETER ALLGAYER
ROSSBACHSTRASSE 9
86212 RAVENSBURG
FREIER ARCHITEKT
TEL. 0751-24635
FAX 0751-25800