




Ansicht Süd

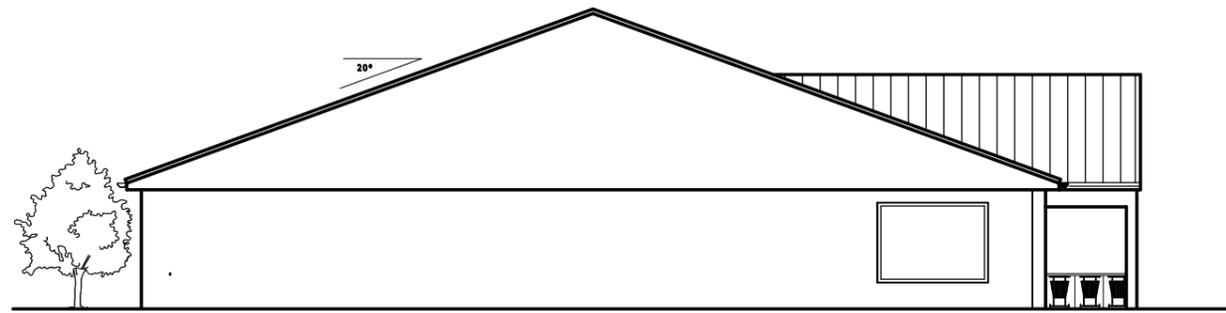


Ansicht Nord

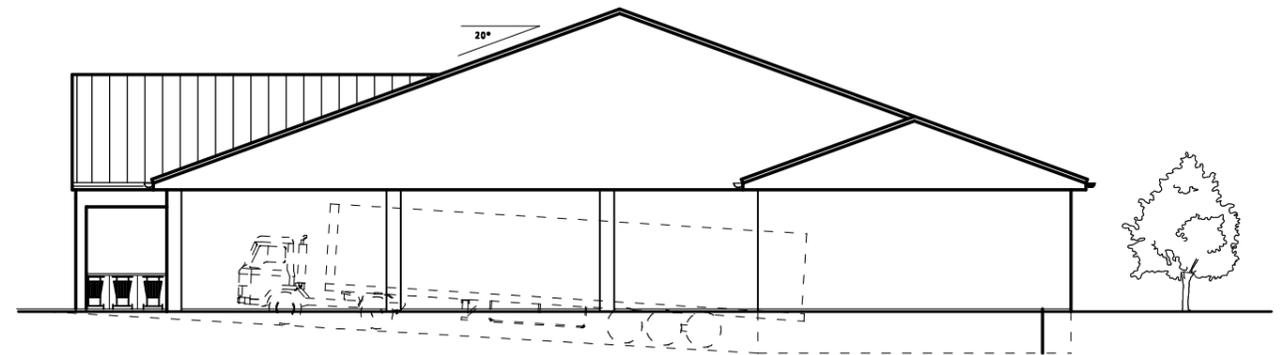

Ansicht Ost

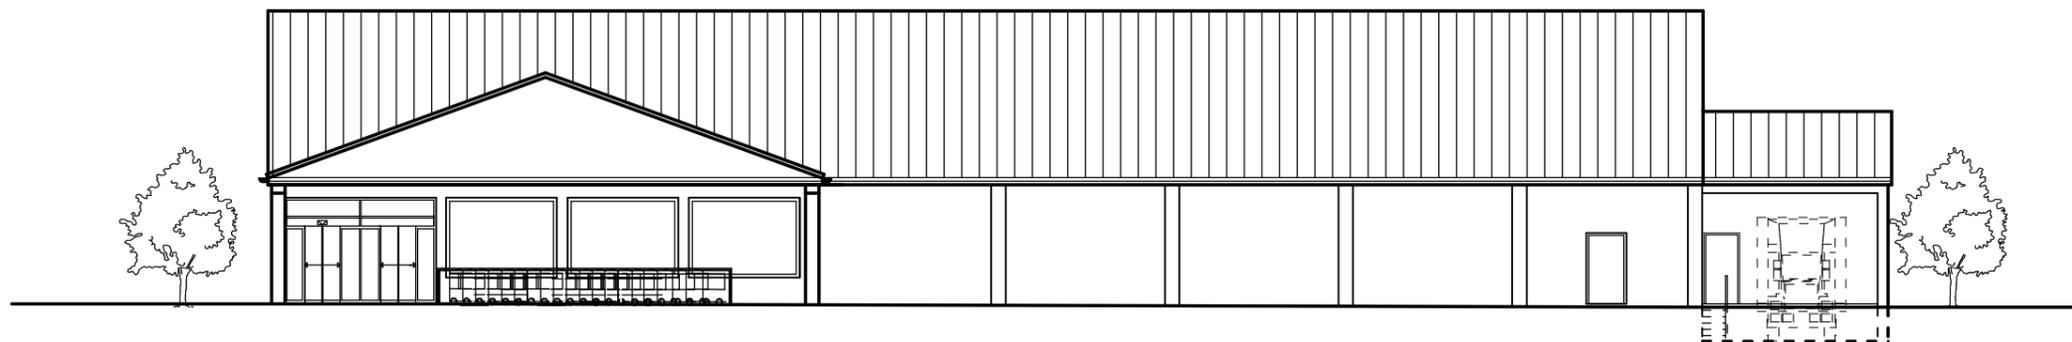

Ansicht West

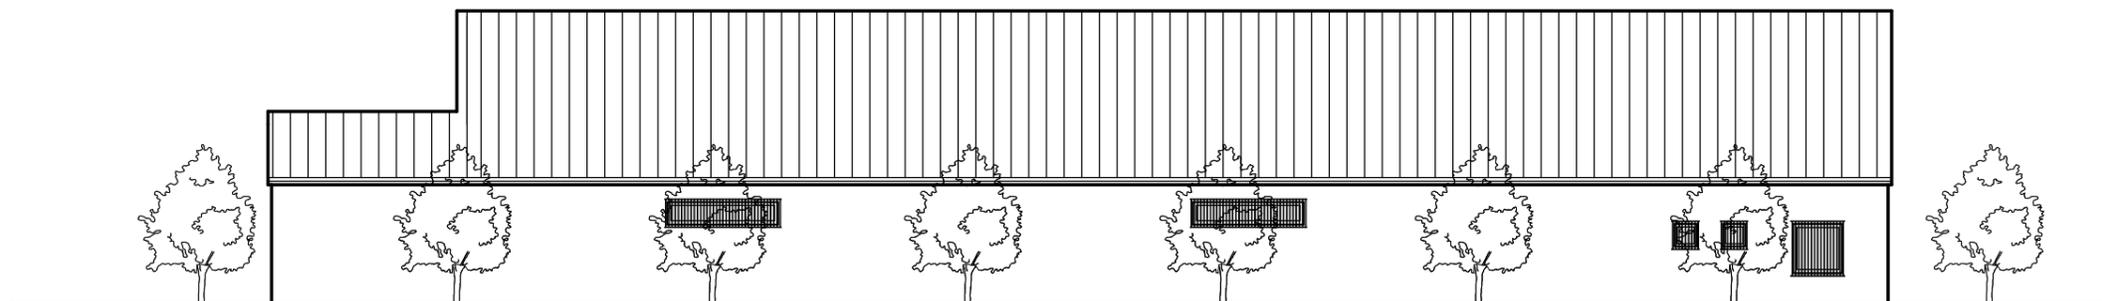

**ARCHITEKTUR
BAUPLANUNG**

Planverfasser:
Dipl.-Ing. Oliver Thomas
Freier Architekt

Hans-Volkman Str. 19
01877 Bischofswerda

Tel: 03594/711268
Fax: 03594/ 715268
info@architektur-thomas.de

Planung:
Antrag auf Vorbescheid

Aufgestellt: Bischofswerda, 07.04.2009

Bauherr:
JS Immobilien GmbH
Dorfstraße 15
14552 Michendorf

Datum Unterschrift

Bauort:
Hauptstraße/Dohnaer Straße/
Martin-Luther-Straße
01809 Heidenau

Gemarkung: Heidenau
Flurstück: 397, 398, 399, 401

Bauvorhaben:
Neubau eines Geschäftshauses
mit Parkplatzanlage

| | | |
|-------------------|--------------------|---------------------|
| Maßstab: 1:200 | Format: 420x297 | Projekt: 2009-06 |
|-------------------|--------------------|---------------------|

Ansichten

V/03