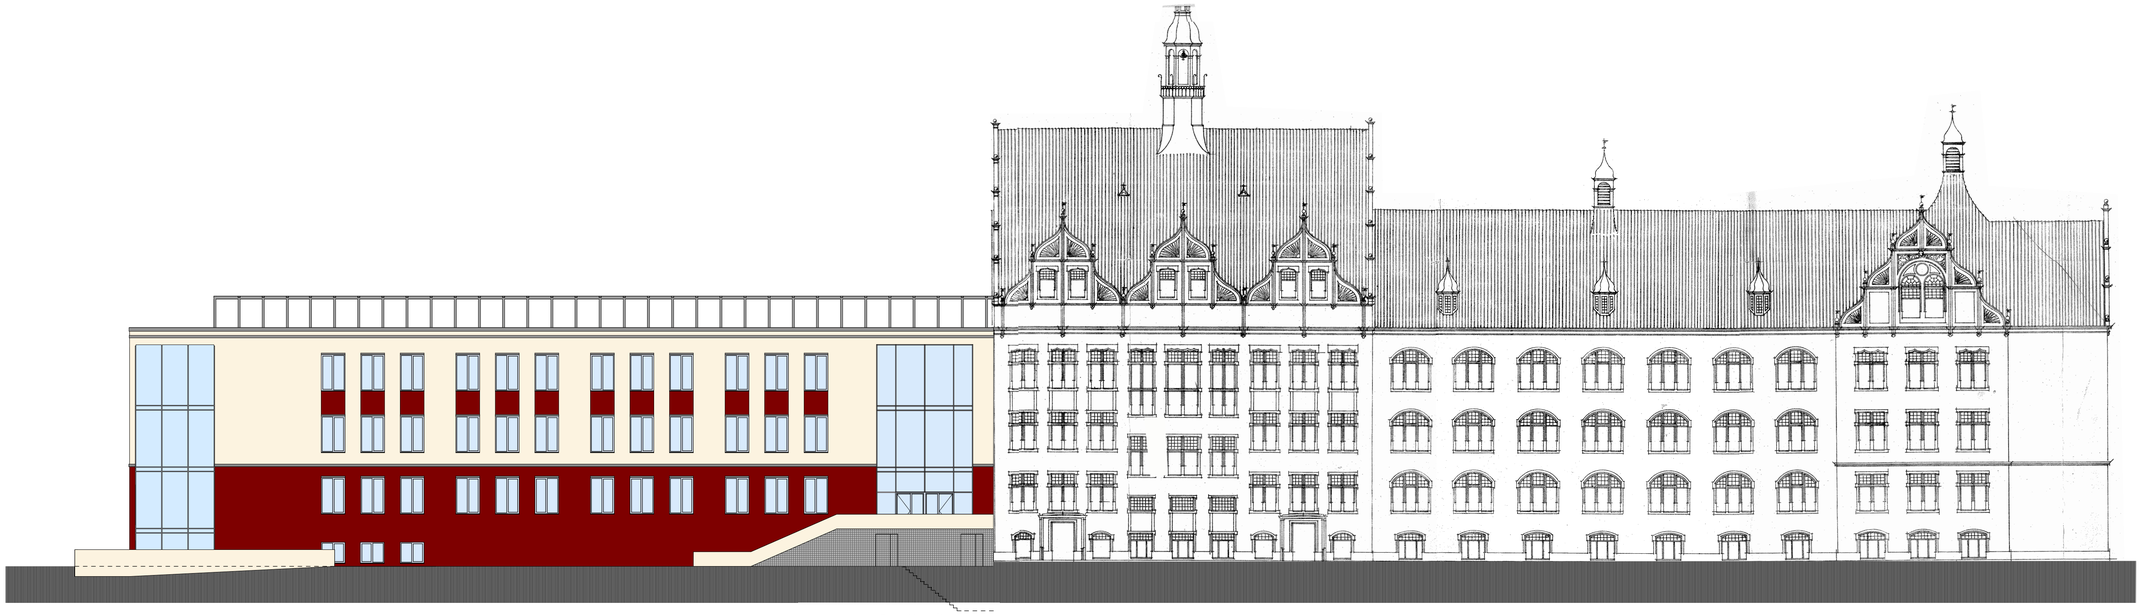

Alle Bestandsmaße unter Vorbehalt von Abweichungen
aufgrund der Übernahme aus dem Aufmaß von 1978.
Alle Maße sind gegenseitig verifizieren am Bau zu prüfen!

Für diese technische Unterlage behalten wir uns alle Rechte vor.
Sie darf ohne unsere Genehmigung weder vervielfältigt noch anderen Personen
mitgeteilt oder anderweitig mißbräuchlich benutzt werden.
Zuwiderhandlungen können zivilrechtliche und strafrechtliche Folgen haben.

Beraten
Entwerfen
Planen

BauEntwurf Pirna GmbH

Planungsbüro Vetter - von Berg

Longyearner Strasse 6
01796 Pirna
Telefon: 03501 76960
Telefax: 03501 769633
www.Bauentwurf-Pirna.de
e-mail: info@bauentwurf-pirna.de

Bauherr:

Stadt Heidenau
Dresdner Straße 47
01809 Heidenau

Projektleiter:	von Berg
gezeichnet:	Hamann
Datum:	25.08.2009
Maßstab:	1 : 200
Blatt-Größe:	841 x 625 mm
Proj.-Nr.:	2009.05
Lph.:	3
Datei:	

Bauvorhaben:

Pestalozzi Gymnasium Heidenau - Erweiterungsbau mit Verbinder - Zusammenlegung als Hauptstandort

Planbezeichnung:

Ansicht Süd

Planungsingenieur/Architekt:	Geschäftsführer:	Plan-Nr:
		B-3-8

25.08.2009
N:\2009.05 Pestalozzi Gymnasium Heidenau-EWB m VBAC-Dateien\LP3\LP3 Entwurf Pestalozzi Gymnasium Heidenau 09-08-24.pln