


— vorhandene Abwasseranlage
— — geplante Abwasseranlage

— vorhandene Abwasseranlage
— — geplante Abwasseranlage

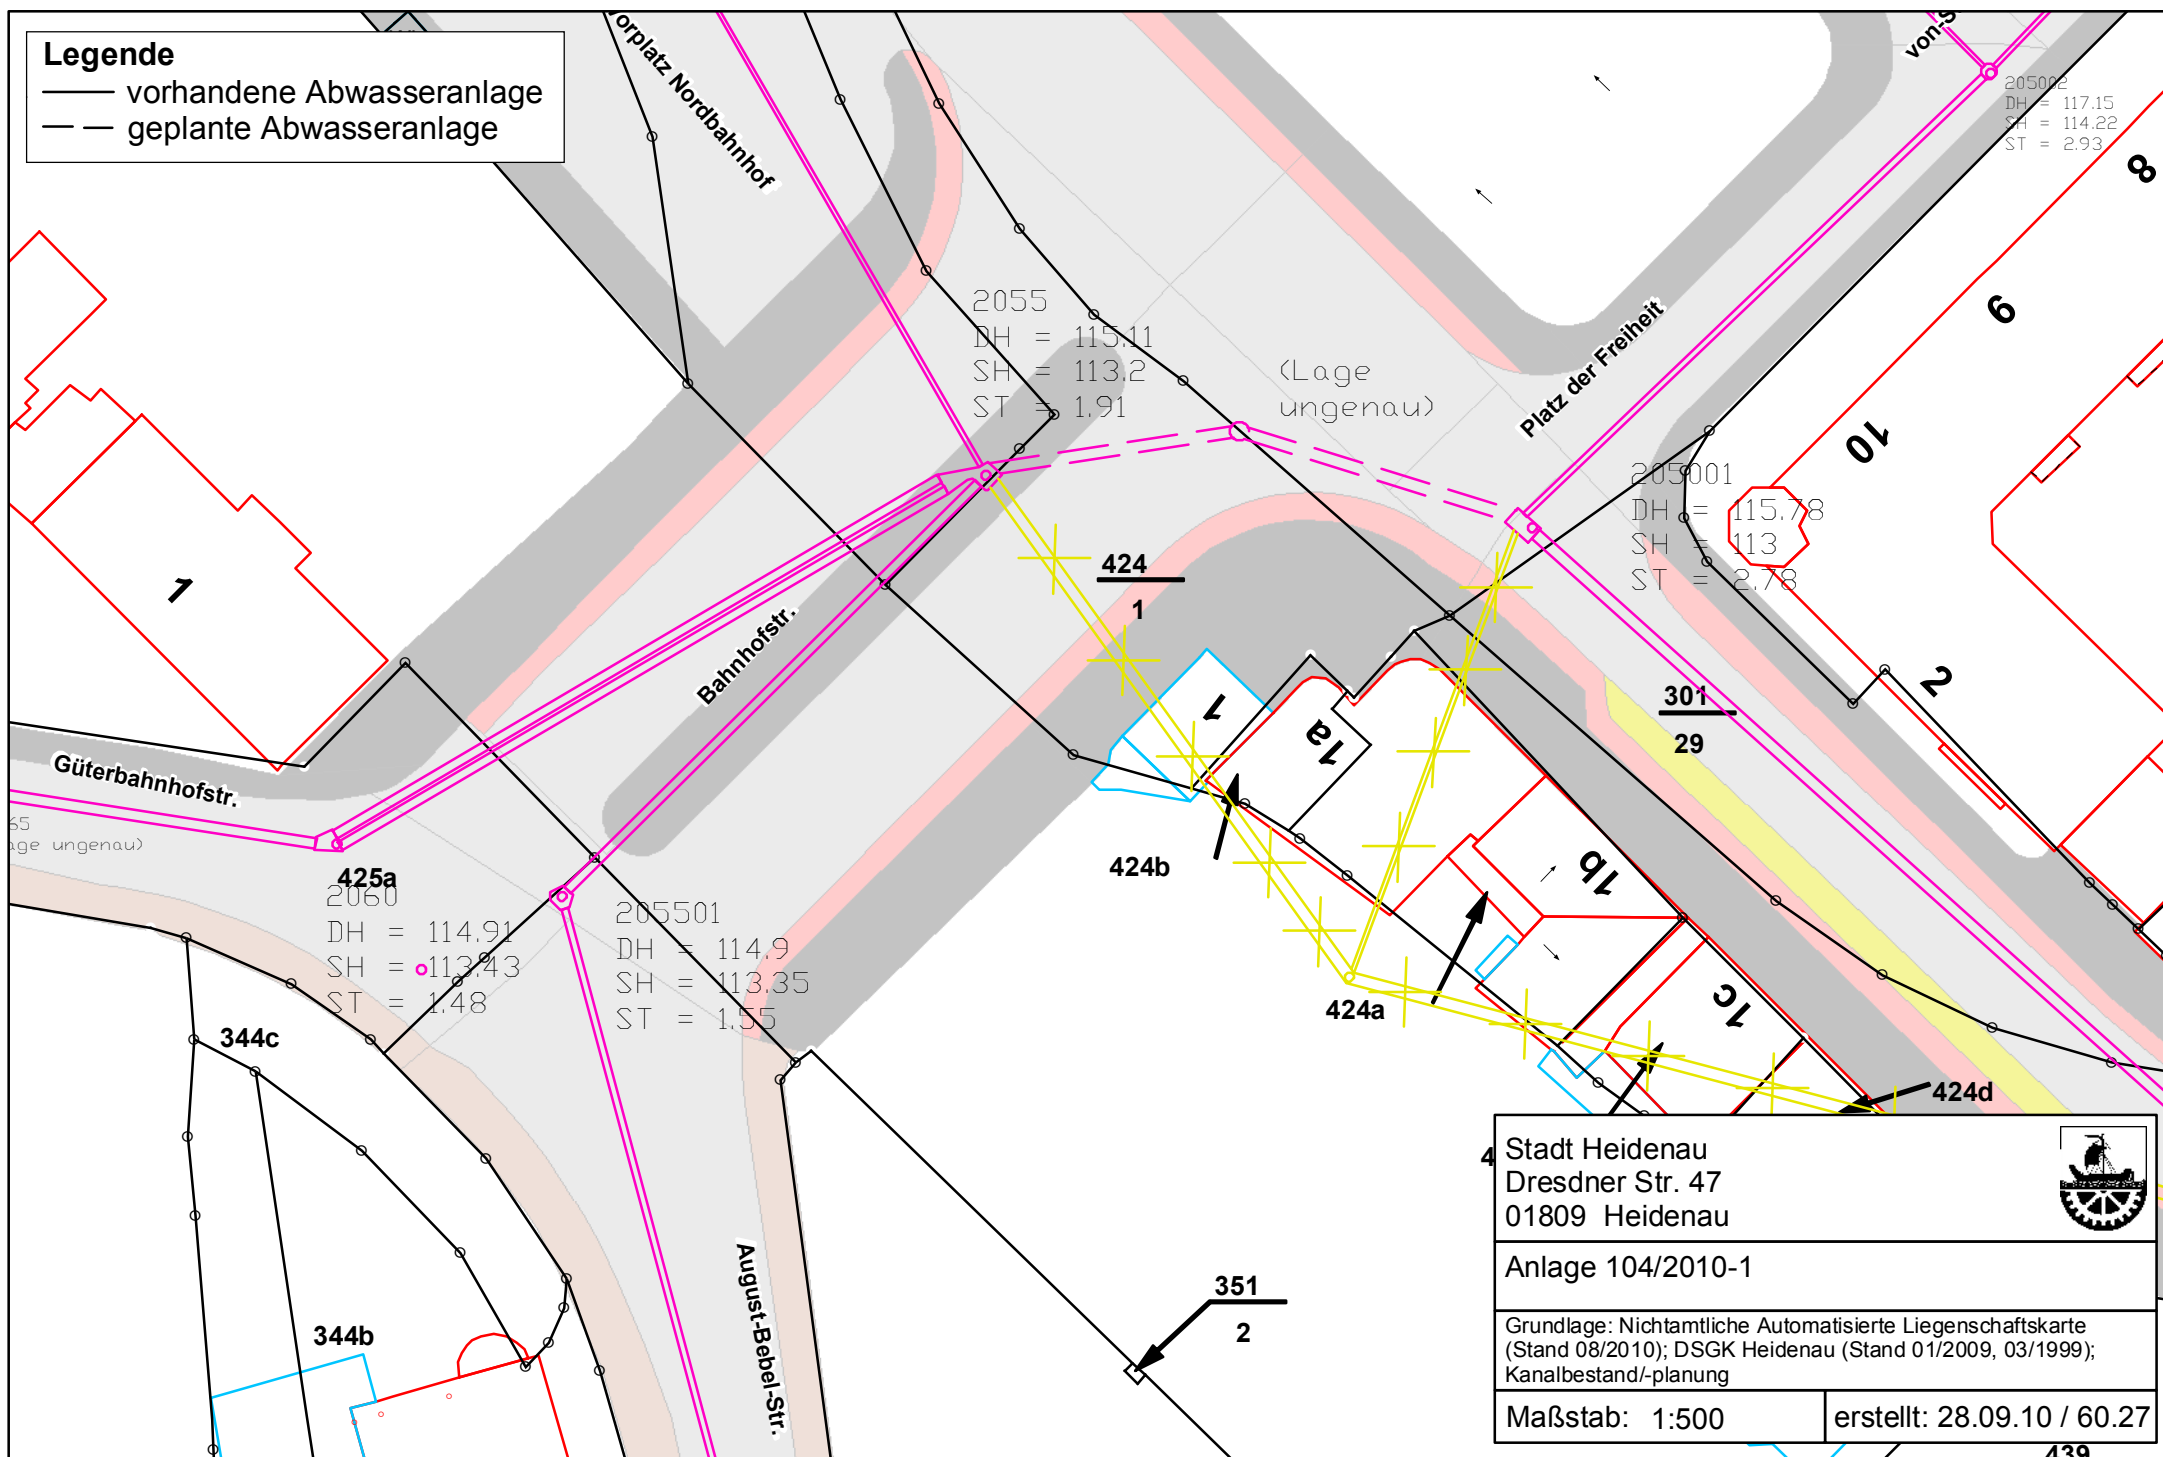

4 Stadt Heidenau
Dresdner Str. 47
01809 Heidenau



Anlage 104/2010-1

Grundlage: Nichtamtliche Automatisierte Liegenschaftskarte
(Stand 08/2010); DSGK Heidenau (Stand 01/2009, 03/1999);
Kanalbestand/-planung

Maßstab: 1:500

erstellt: 28.09.10 / 60.27

430