


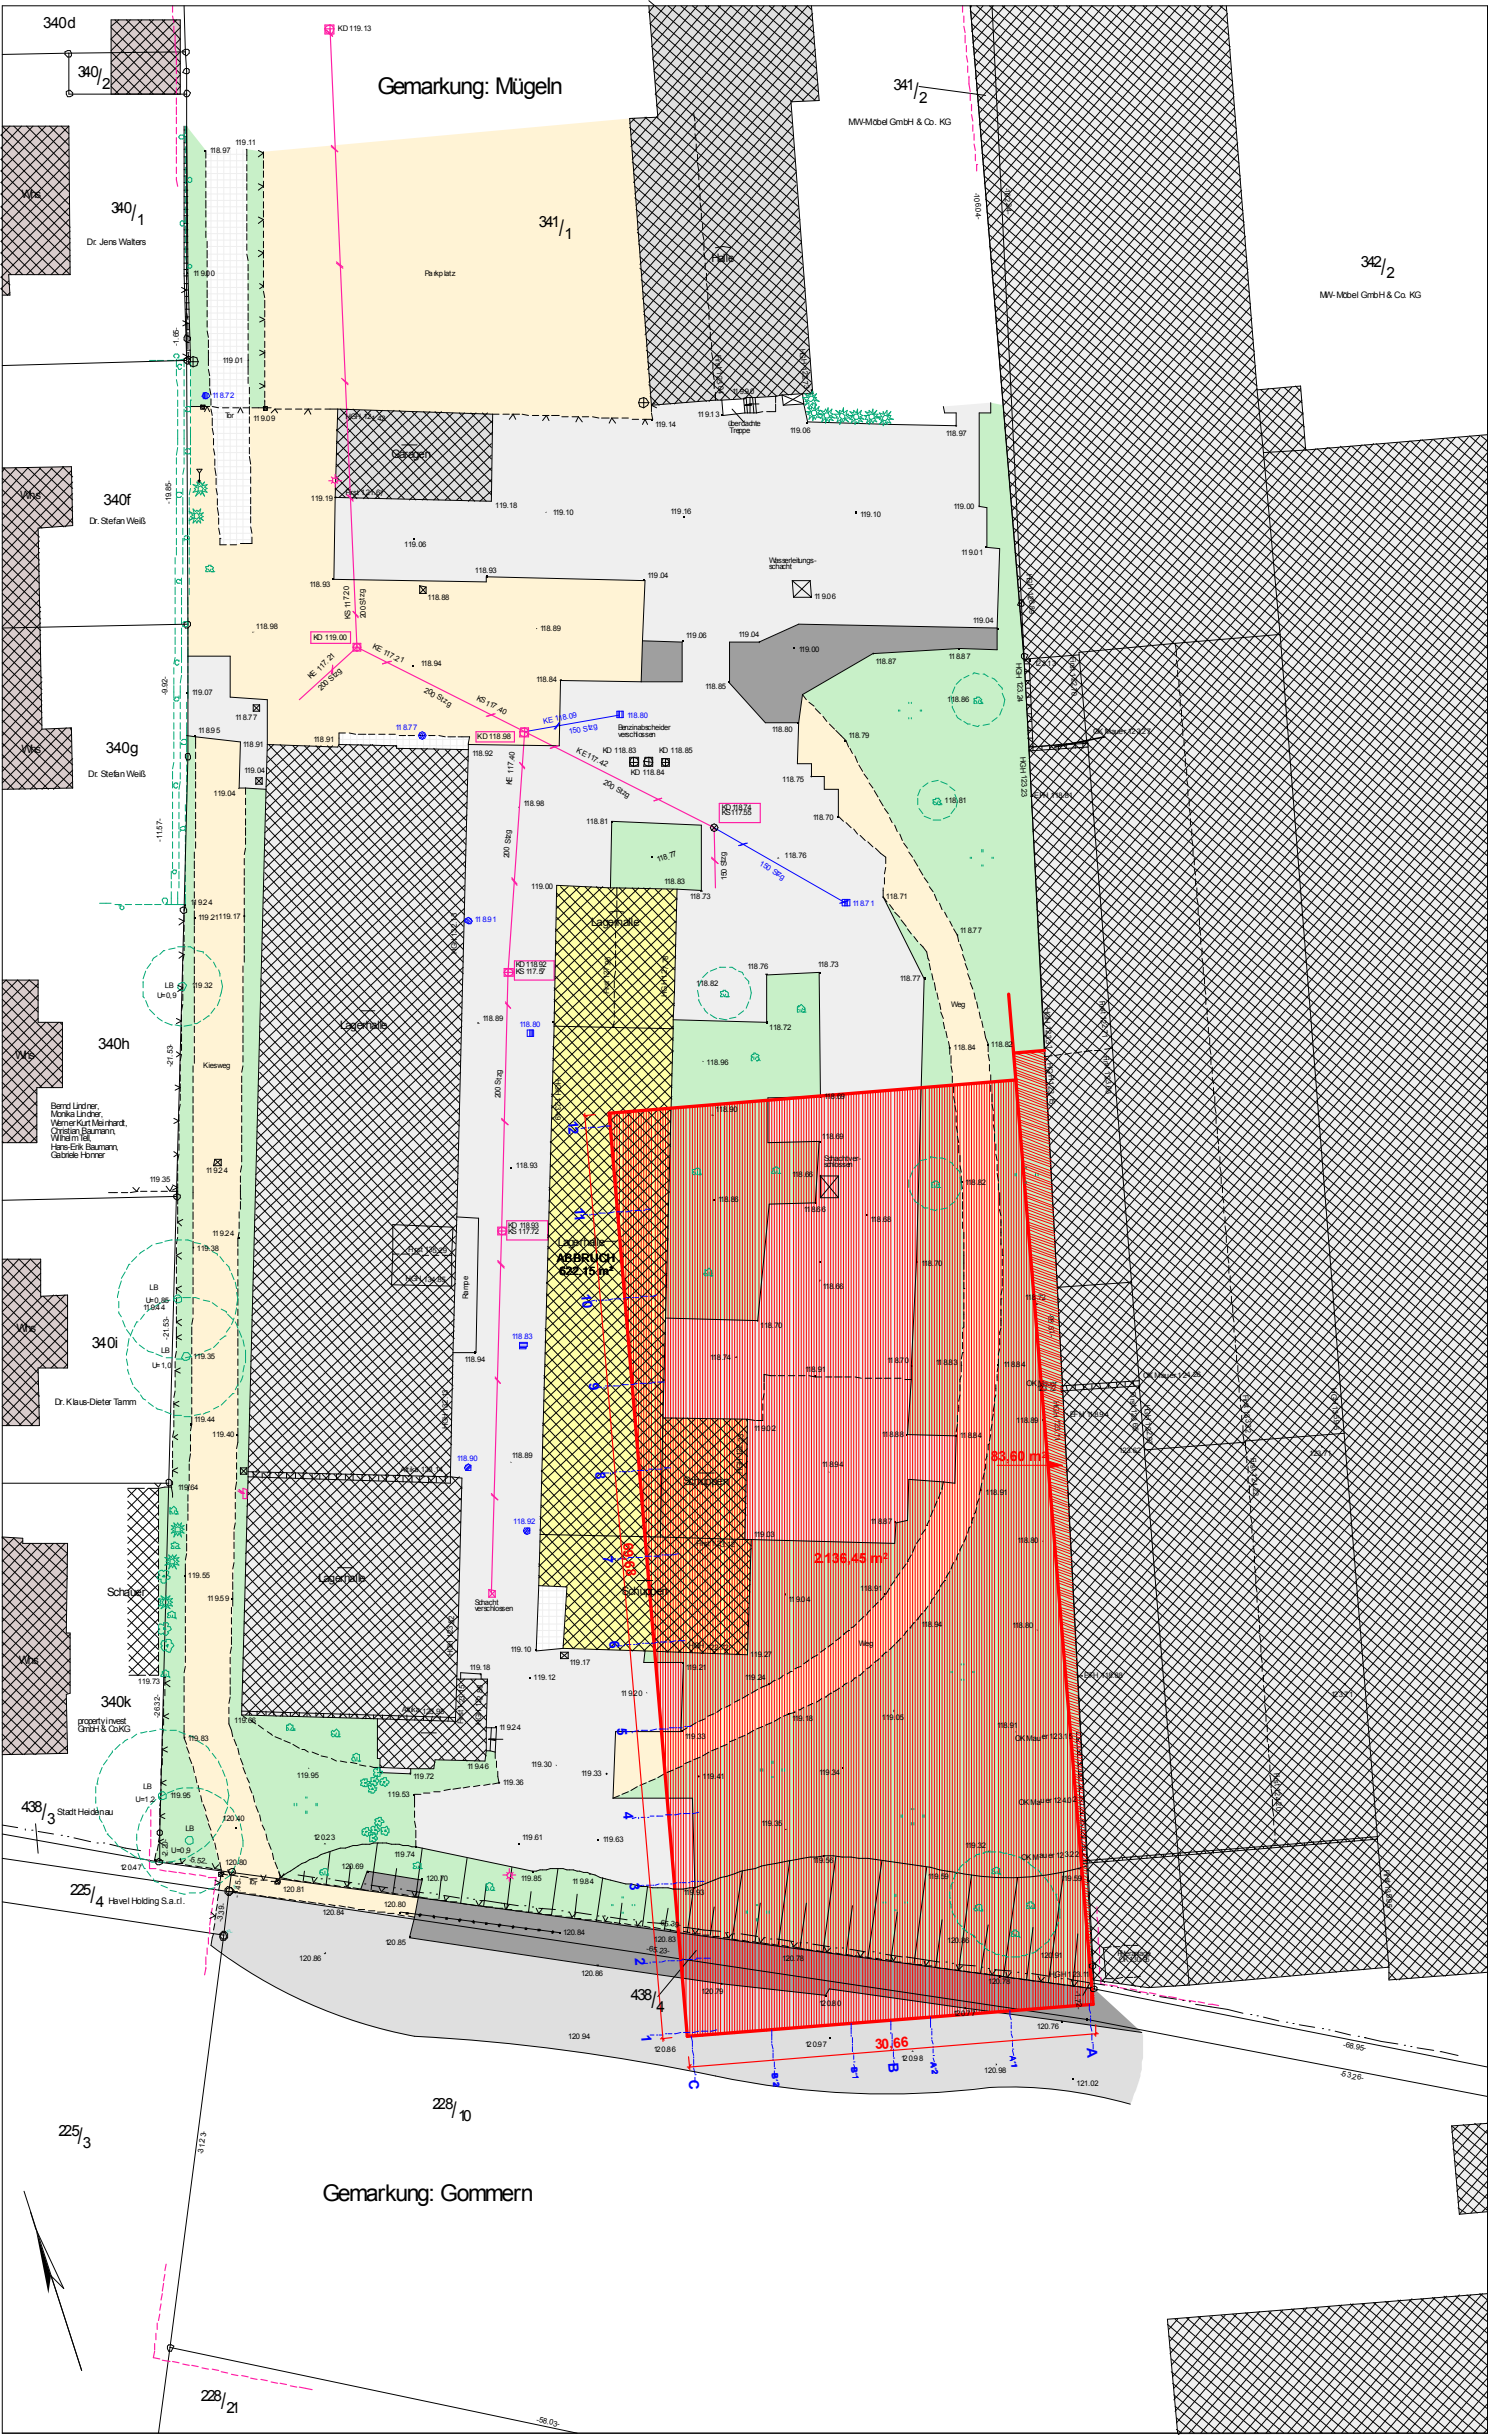

0922

NEUBAU HALLE 9 (PRODUKTION)
GÜTERBAHNHOFSTRASSE 6, 01809 HEIDENAU

Lageplan M. 1:250

MÖBELWERK HEIDENAU GMBH & CO. KG GÜTERBAHNHOFSTRASSE 6 01809 HEIDENAU	BEARB.:	02.09.2010	KLÖ.
	PL.NR.:	0922 / L.1	
	FLÖHMASS:	0,77 X 0,67 = 0,52 m²	

PLANUNGSBURO DIPL. ING. GARTHAUS
ARCHITEKTEN · INGENIEURE · STADTPLANER
LENGERICHER LANDSTRASSE 19 · 49078 OSNABRÜCK
TELEFON +49 (0) 541. 44 11 01 FAX +49 (0) 541. 44 11 03
www.garthus.com · planungsbuero@garthus.com