


Parzellierung Heidenau
Variantenunters. 3
-3 Parzellen, 1 Weg-

MULDENTAL Hausbau Dresden GmbH & Co. KG
Bamberger Straße 4-6, 01187 Dresden,
Tel: 0351 21 39 14 60, Fax: 0351 21 39 14 99

Lageskizze -ca. 1:500-

www.hausbausachsen.de, dresden@muldental-hausbau.de

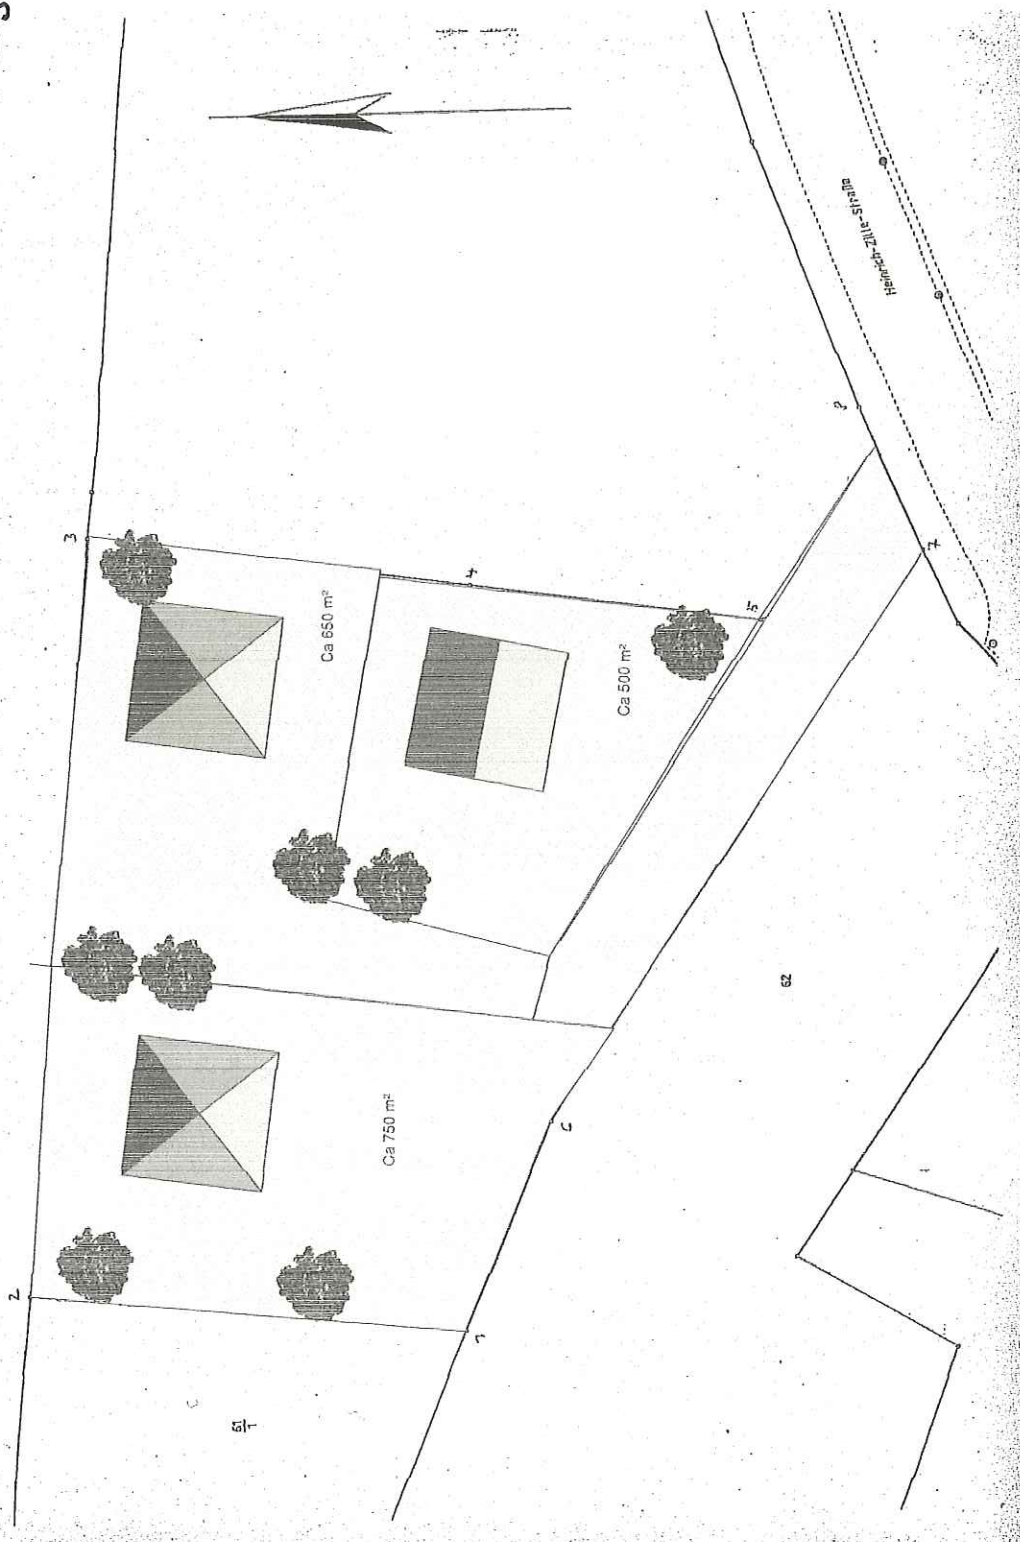

© 2010 ST. SCHEFER

haus FORM
architekturgalerie