


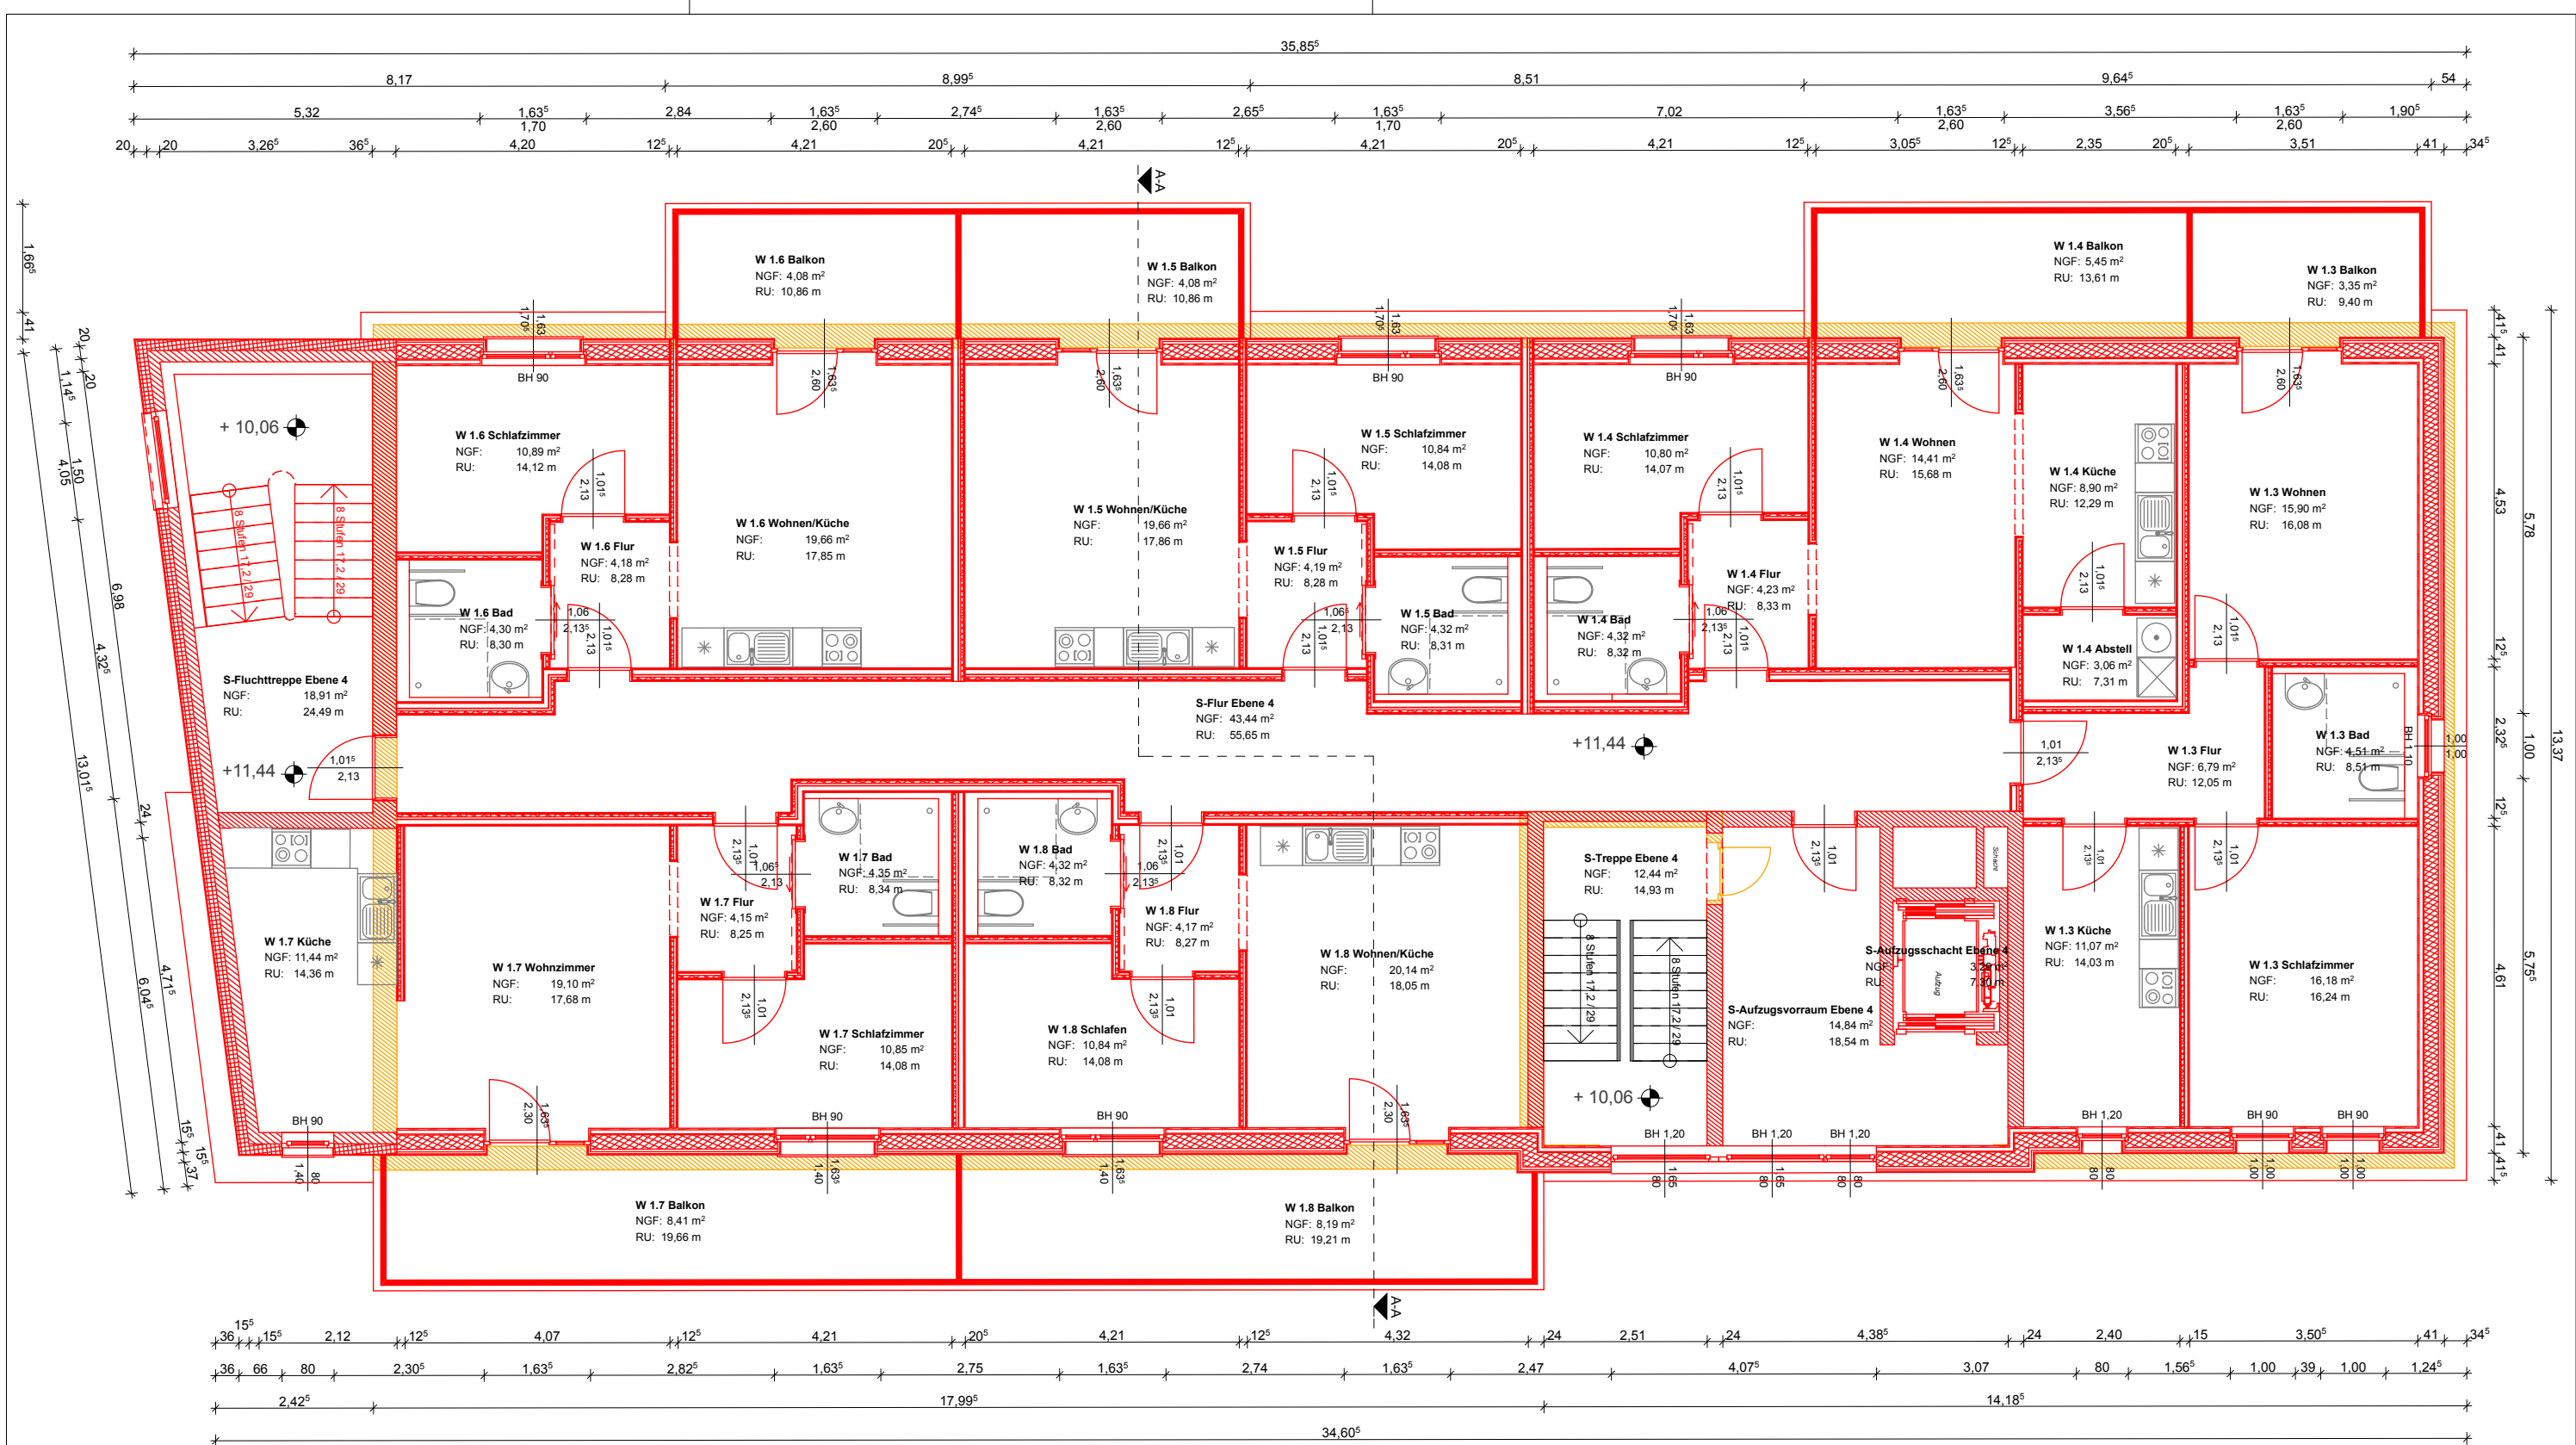

Objekt LEBEN UND WOHNEN FÜR SENIOREN UMGESTALTUNG GESCHWISTER-SCHOLL-STR. 22, 01809 HEIDENAU		
Bauherr / Generalunternehmer JOHANNITER-UNFALL-HILFE e.V. REGIONALVERBAND DRESDEN STEPHENSONSTRASSE 12-14, 01259 DRESDEN	Unterschrift Bauherr	
	Datum 23.11.2012	
Planersteller ARCHITEKTEN UND INGENIEURGEMEINSCHAFT ZIPP - PÖSCHL HEIDENAUER STR. 3 01259 DRESDEN E-Mail: aig@zipp-poeschl.de	Unterschrift Architekt	
	Leistungsphase Genehmigungsplanung	
Tel.: 0351 - 21 337 08 Fax: 0351 - 21 337 09 Tel.: 0351 - 26 292 13 Fax: 0351 - 21 868 32	Maßstab 1:100 A3	Plannummer 13-4-2-05
Darstellung DACHGESCHOSS WOHNHEIM EBENE 4		