


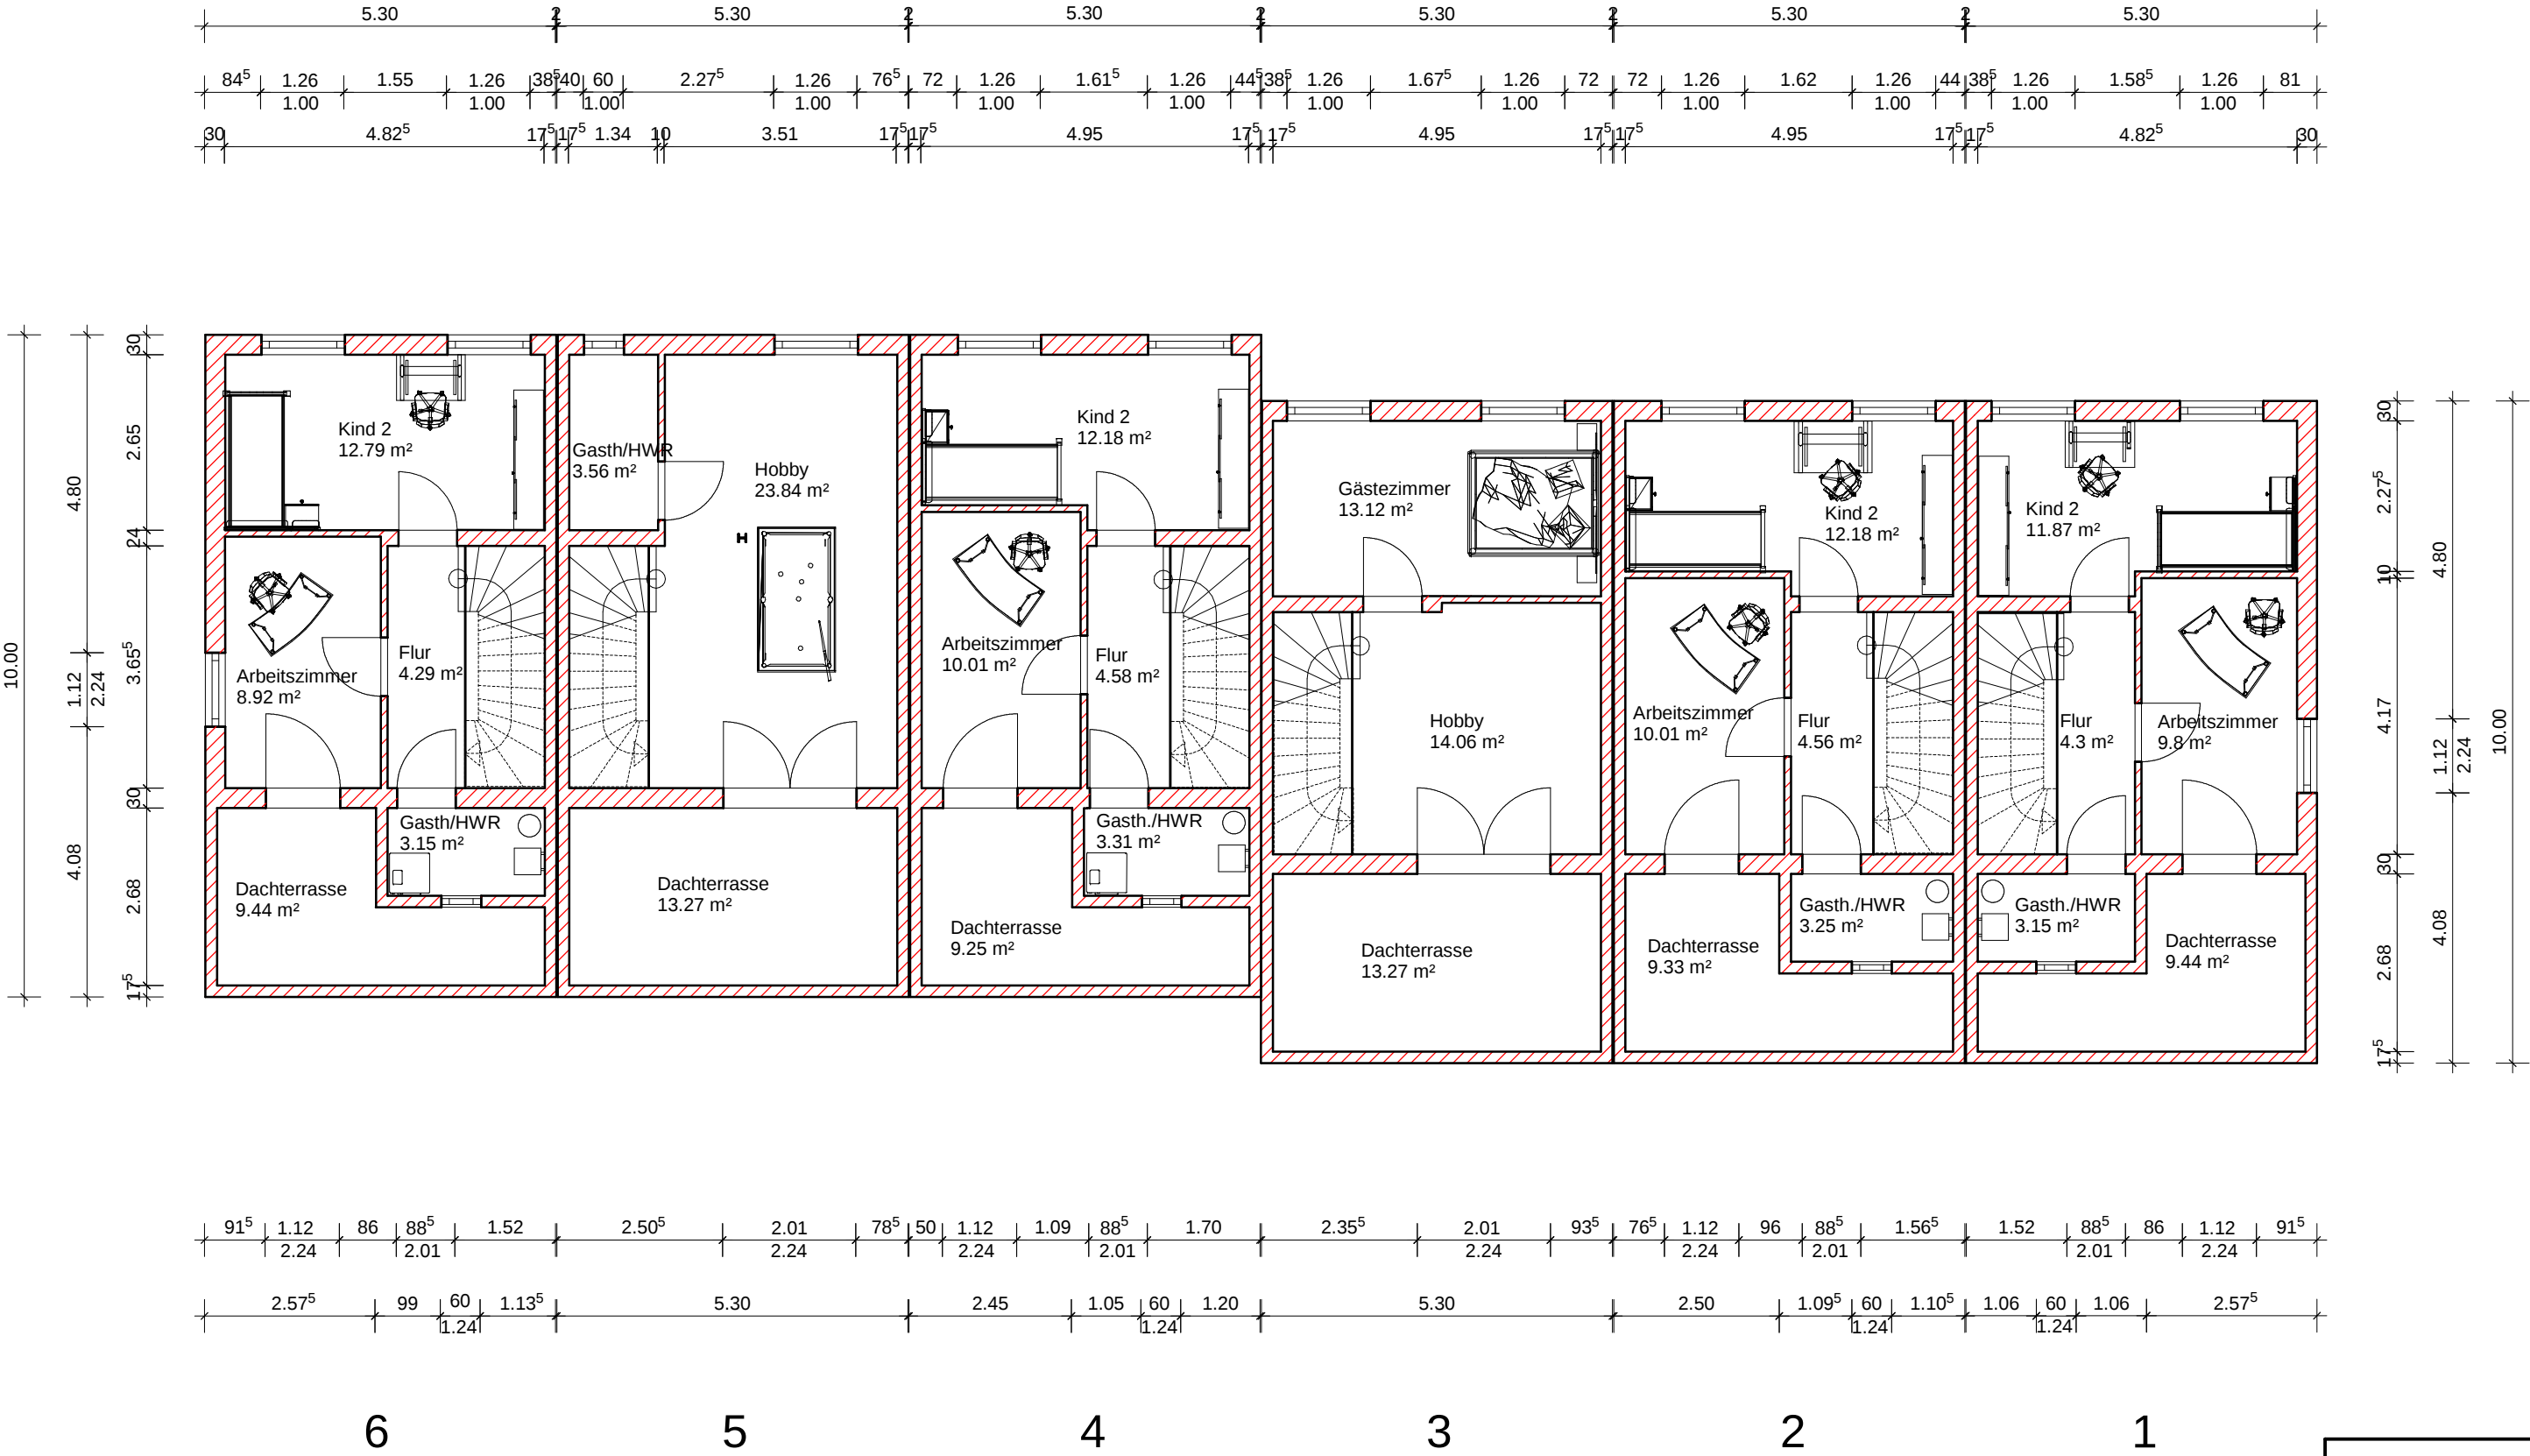

Dachgeschoss

76646 bruchsal luschardtstr. 6 tel: 07251/18018 info@luft-wohnungsbau.de		seit 1974 wohnungsbau gmbh rüdiger luft		
Planung: timm-rüdiger luft c/o wohnungsbau gmbh rüdiger luft Unterschrift:				M = 1:100
Projekt: Neubau von 6 Reihenhäuser und 6 PKW-Stellplätzen in 01809 Heidenau, Pirnaer Straße 8 Fl.st.Nr.: 95/1 + 95/2				
Bauherr:		Unterschrift Bauherr:		
Wohnungsbau GmbH Rüdiger Luft Luschardtstr. 6 76646 Bruchsal				
gez.: Ute Knebel	geä.	Datum:	02.12.2013	
Bauantrag: Dachgeschoss			Plan-Nr.: 3	