




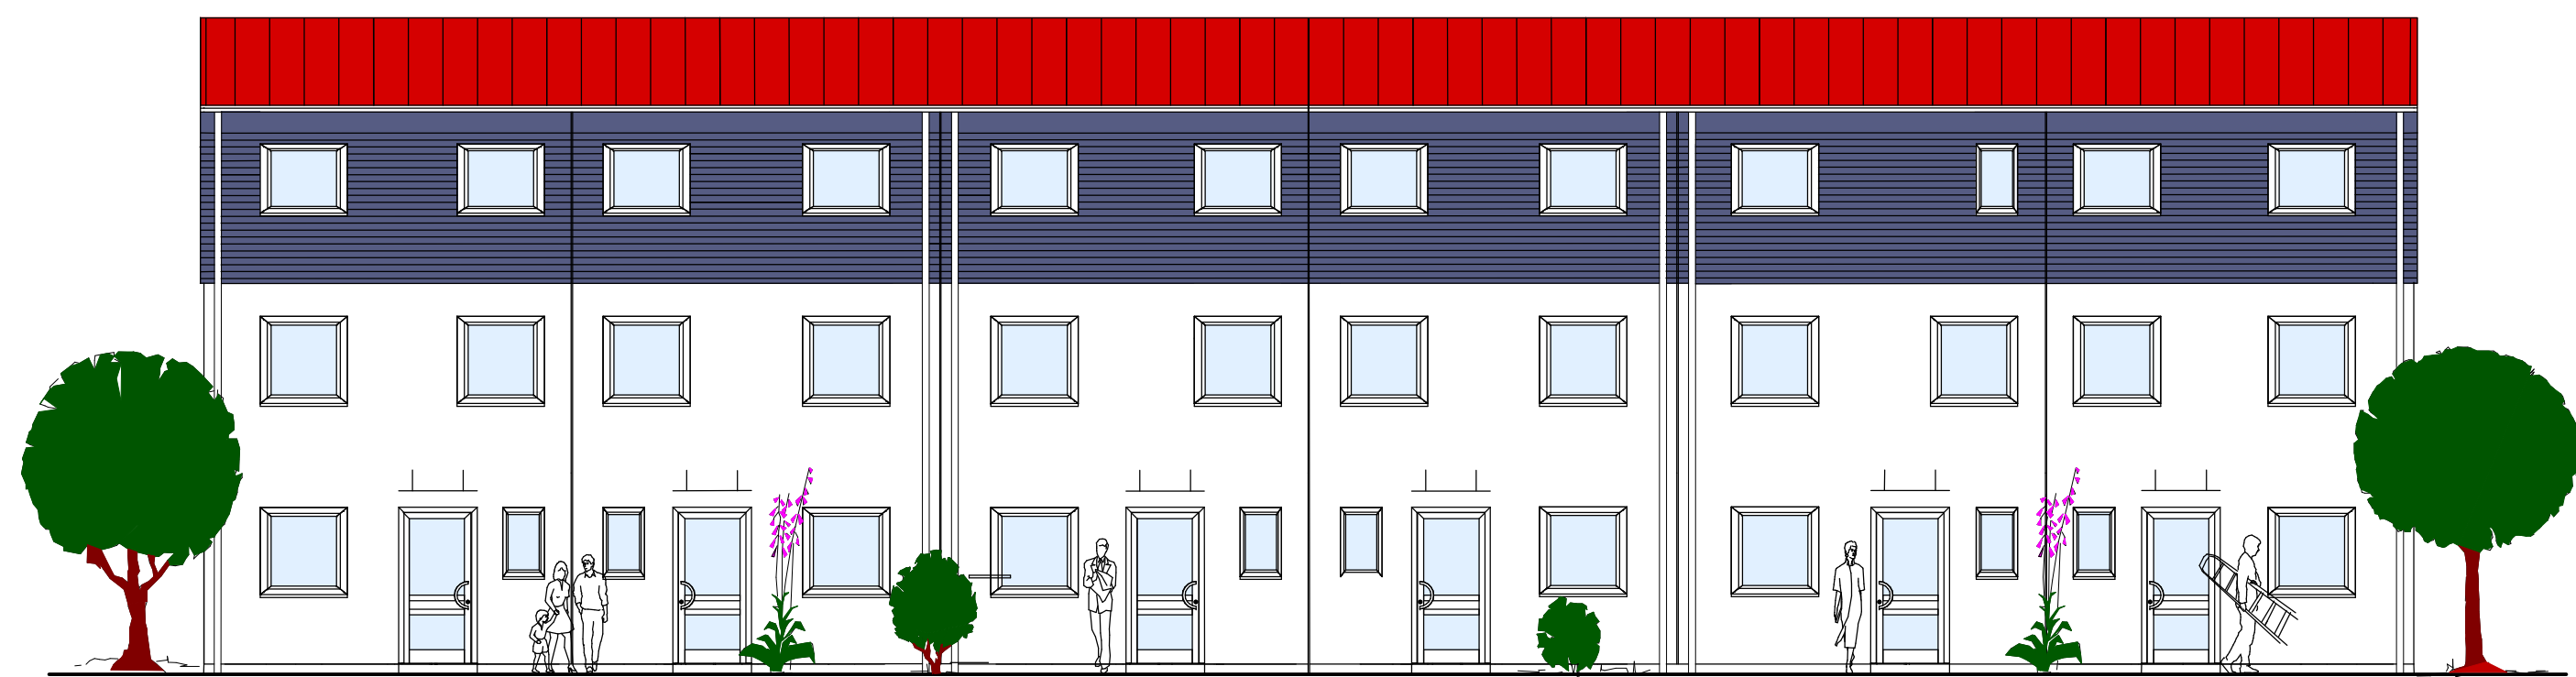

Nordansicht

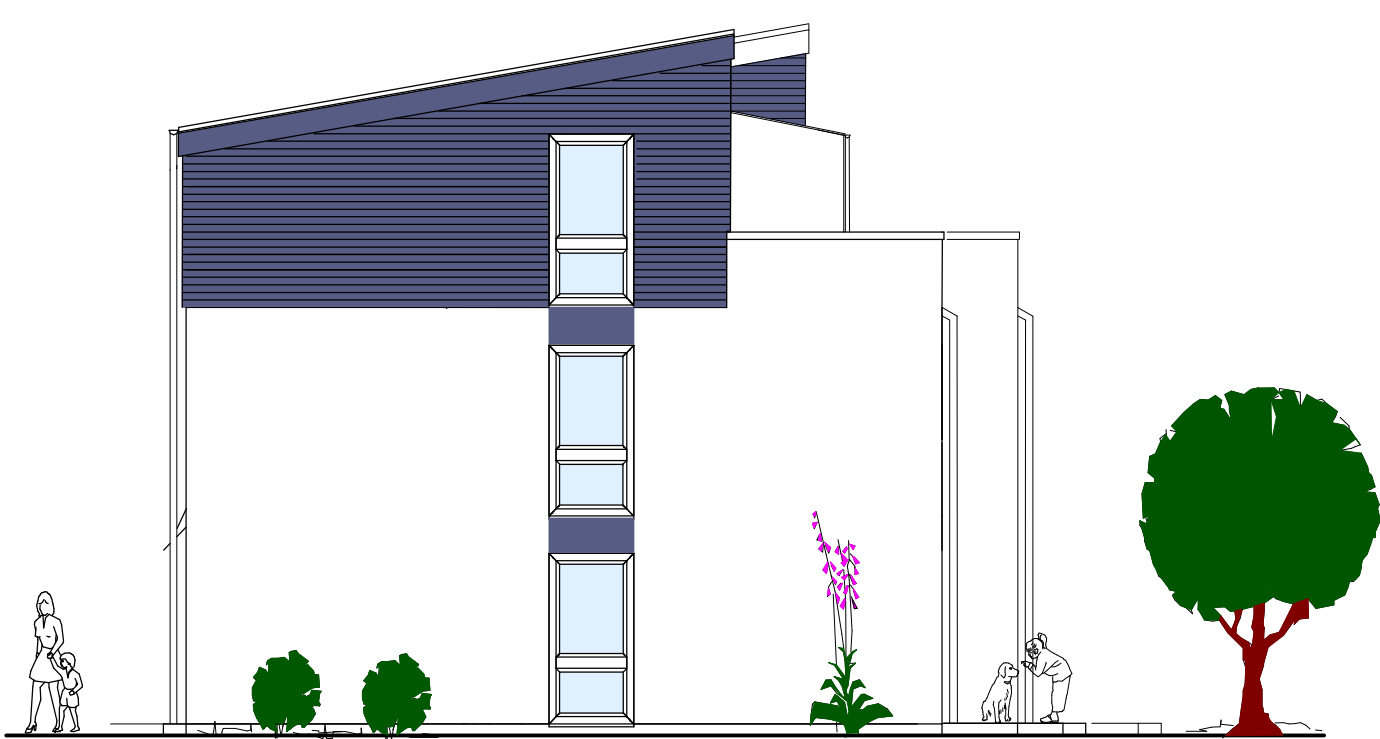


Westansicht

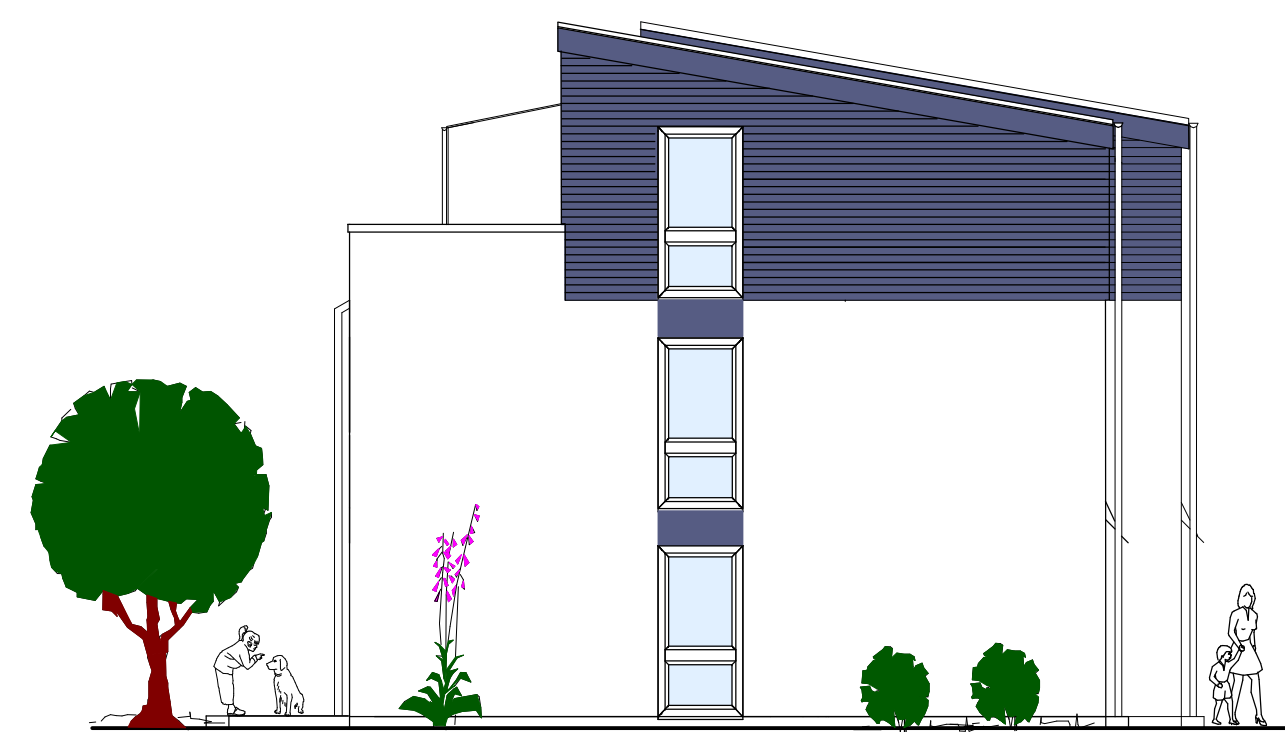

Ostansicht



Südansicht

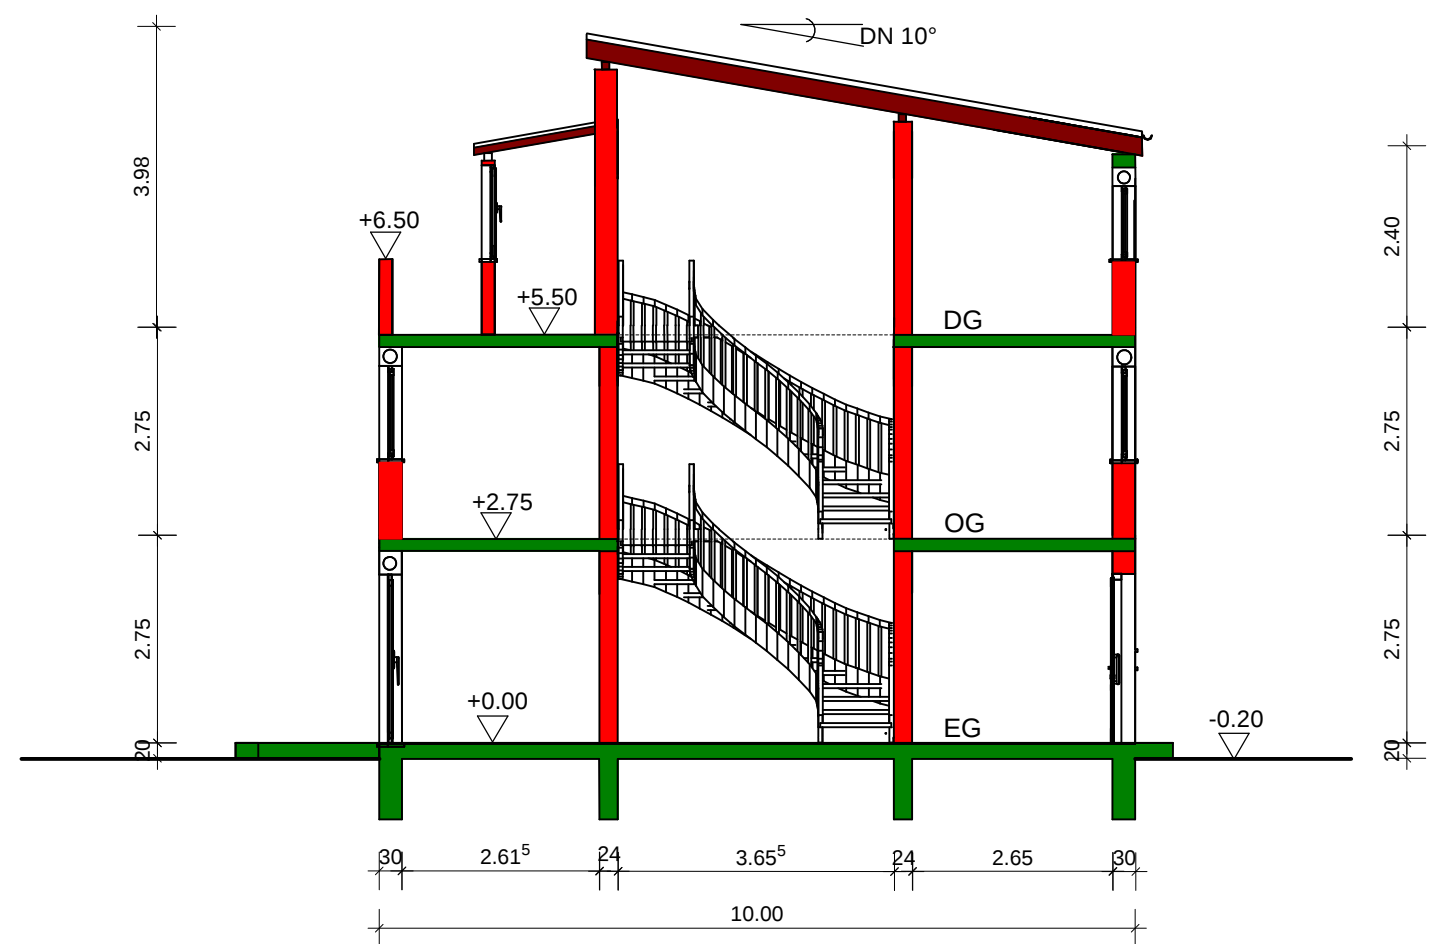

Schnitt

76646 bruchsal lusshardtstr. 6 tel: 07251/18018 info@luft-wohnungsbau.de		seit 1974 wohnungsbau gmbh rüdiger luft	
Planung: timm-rüdiger luft c/o wohnungsbau gmbh rüdiger luft <u>Unterschrift:</u>		M = 1:100	
Projekt: Neubau von 6 Reihenhäuser und 6 PKW-Stellplätzen in 01809 Heidenau, Pirnaer Straße 8			
		<u>Fl.St.Nr.:</u> 95/1 + 95/2	
<u>Bauherr:</u> Wohnungsbau GmbH Rüdiger Luft Lusshardtstr. 6 76646 Bruchsal		<u>Unterschrift Bauherr:</u>	
<u>gezeichnet:</u> Ute Knebel		<u>gezeichnet:</u>	<u>Datum:</u> 02.12.2013
Bauantrag: Schnitt + Ansichten		<u>Plan-Nr.:</u> 4	