Ansicht Kopfbau Abschnitt C / Aulagiebel (Nord)

Ansicht Dachreiter Abschnitt C

Ansicht Gebäude Abschnitt A bis C (Nord)

Ansicht Kopfbau Abschnitt C (West)

Straße (B172)

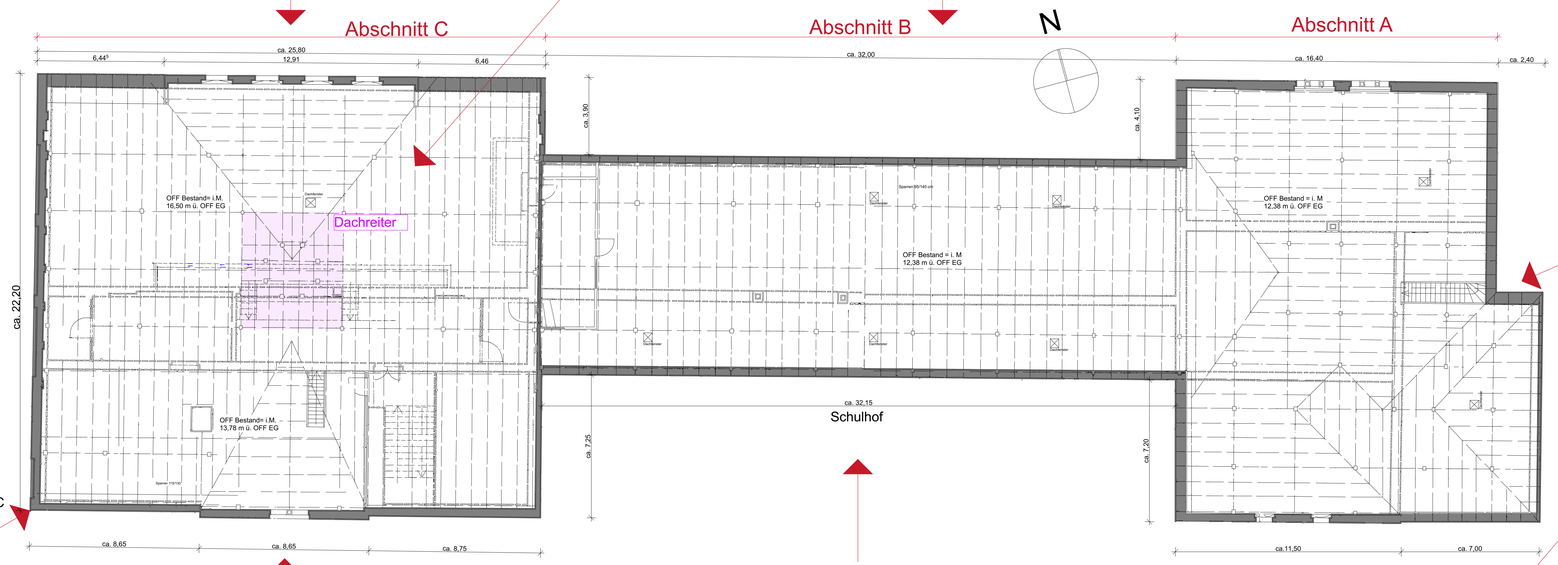

Ansicht Kopfbau Abschnitt A / Versprung Walmgiebel (Ost)

Ansicht Dachreiter Kopfbau Abschnitt C
(Aufnahme AIVG zur Turm-Schieflage)

Ansicht Eckbereich Kopfbau Abschnitt C
(Süd/West)

Hauptgesims und ,
Untergurt aus Sandstein (Süd)

Ansicht Kopfbau Abschnitt C (Süd)

Ansicht Gebäude Abschnitt A bis C (Süd)

Ansicht Kopfbau Abschnitt A (Ost)

Dieser Plan ist auf Grundlage der Bestandsunterlagen aus dem Jahre 1978 erstellt
ausgewiesene Höhenangaben beziehen sich auf +- 0,00m OFF EG

Für diese technische Unterlage behalten wir uns alle Rechte vor.
Sie darf weder vervielfältigt noch Dritten zugänglich gemacht oder anderweitig mitgeteilt oder zu anderen Zwecken verwendet werden.
Zuwiderhandlungen ziehen einen Schadenersatzanspruch nach sich.

Beraten
Entwerfen
Planen
BAUENTWURF PIRNA GmbH
Planungsbüro Vetter - von Berg
Longusoner Strasse 6
01796 Pirna
Telefon: 03501 76960
Telefax: 03501 769633
www.Bauentwurf-Pirna.de
e-mail: info@bauentwurf-pirna.de

Bauherr:
Stadt Heidenau
Dresdner Strasse 47
01809 Heidenau

Projektleiter:	von Berg
gezeichnet:	Richter
Datum:	05.02.2014
Maßstab:	unmaßstäblich
Blatt-Größe:	A0
Proj.-Nr.:	2012.08
Lph.:	3
Datei:	

Bauvorhaben:
Pestalozzi-Gymnasium in Heidenau

Planbezeichnung:
Bestand Grundriss Dachgeschoss mit
Foto-Ansichten

Planungsingenieur/Architekt:

Geschäftsführer:

Plan-Nr:
LP-4-100.00

04.02.2014
N:\2012.08 Heidenau Gym Ha\-Dwg\AVG-Datenordn\LP-4\2014-01-09_Perspektiv Gymnasium-Grob.dwg