


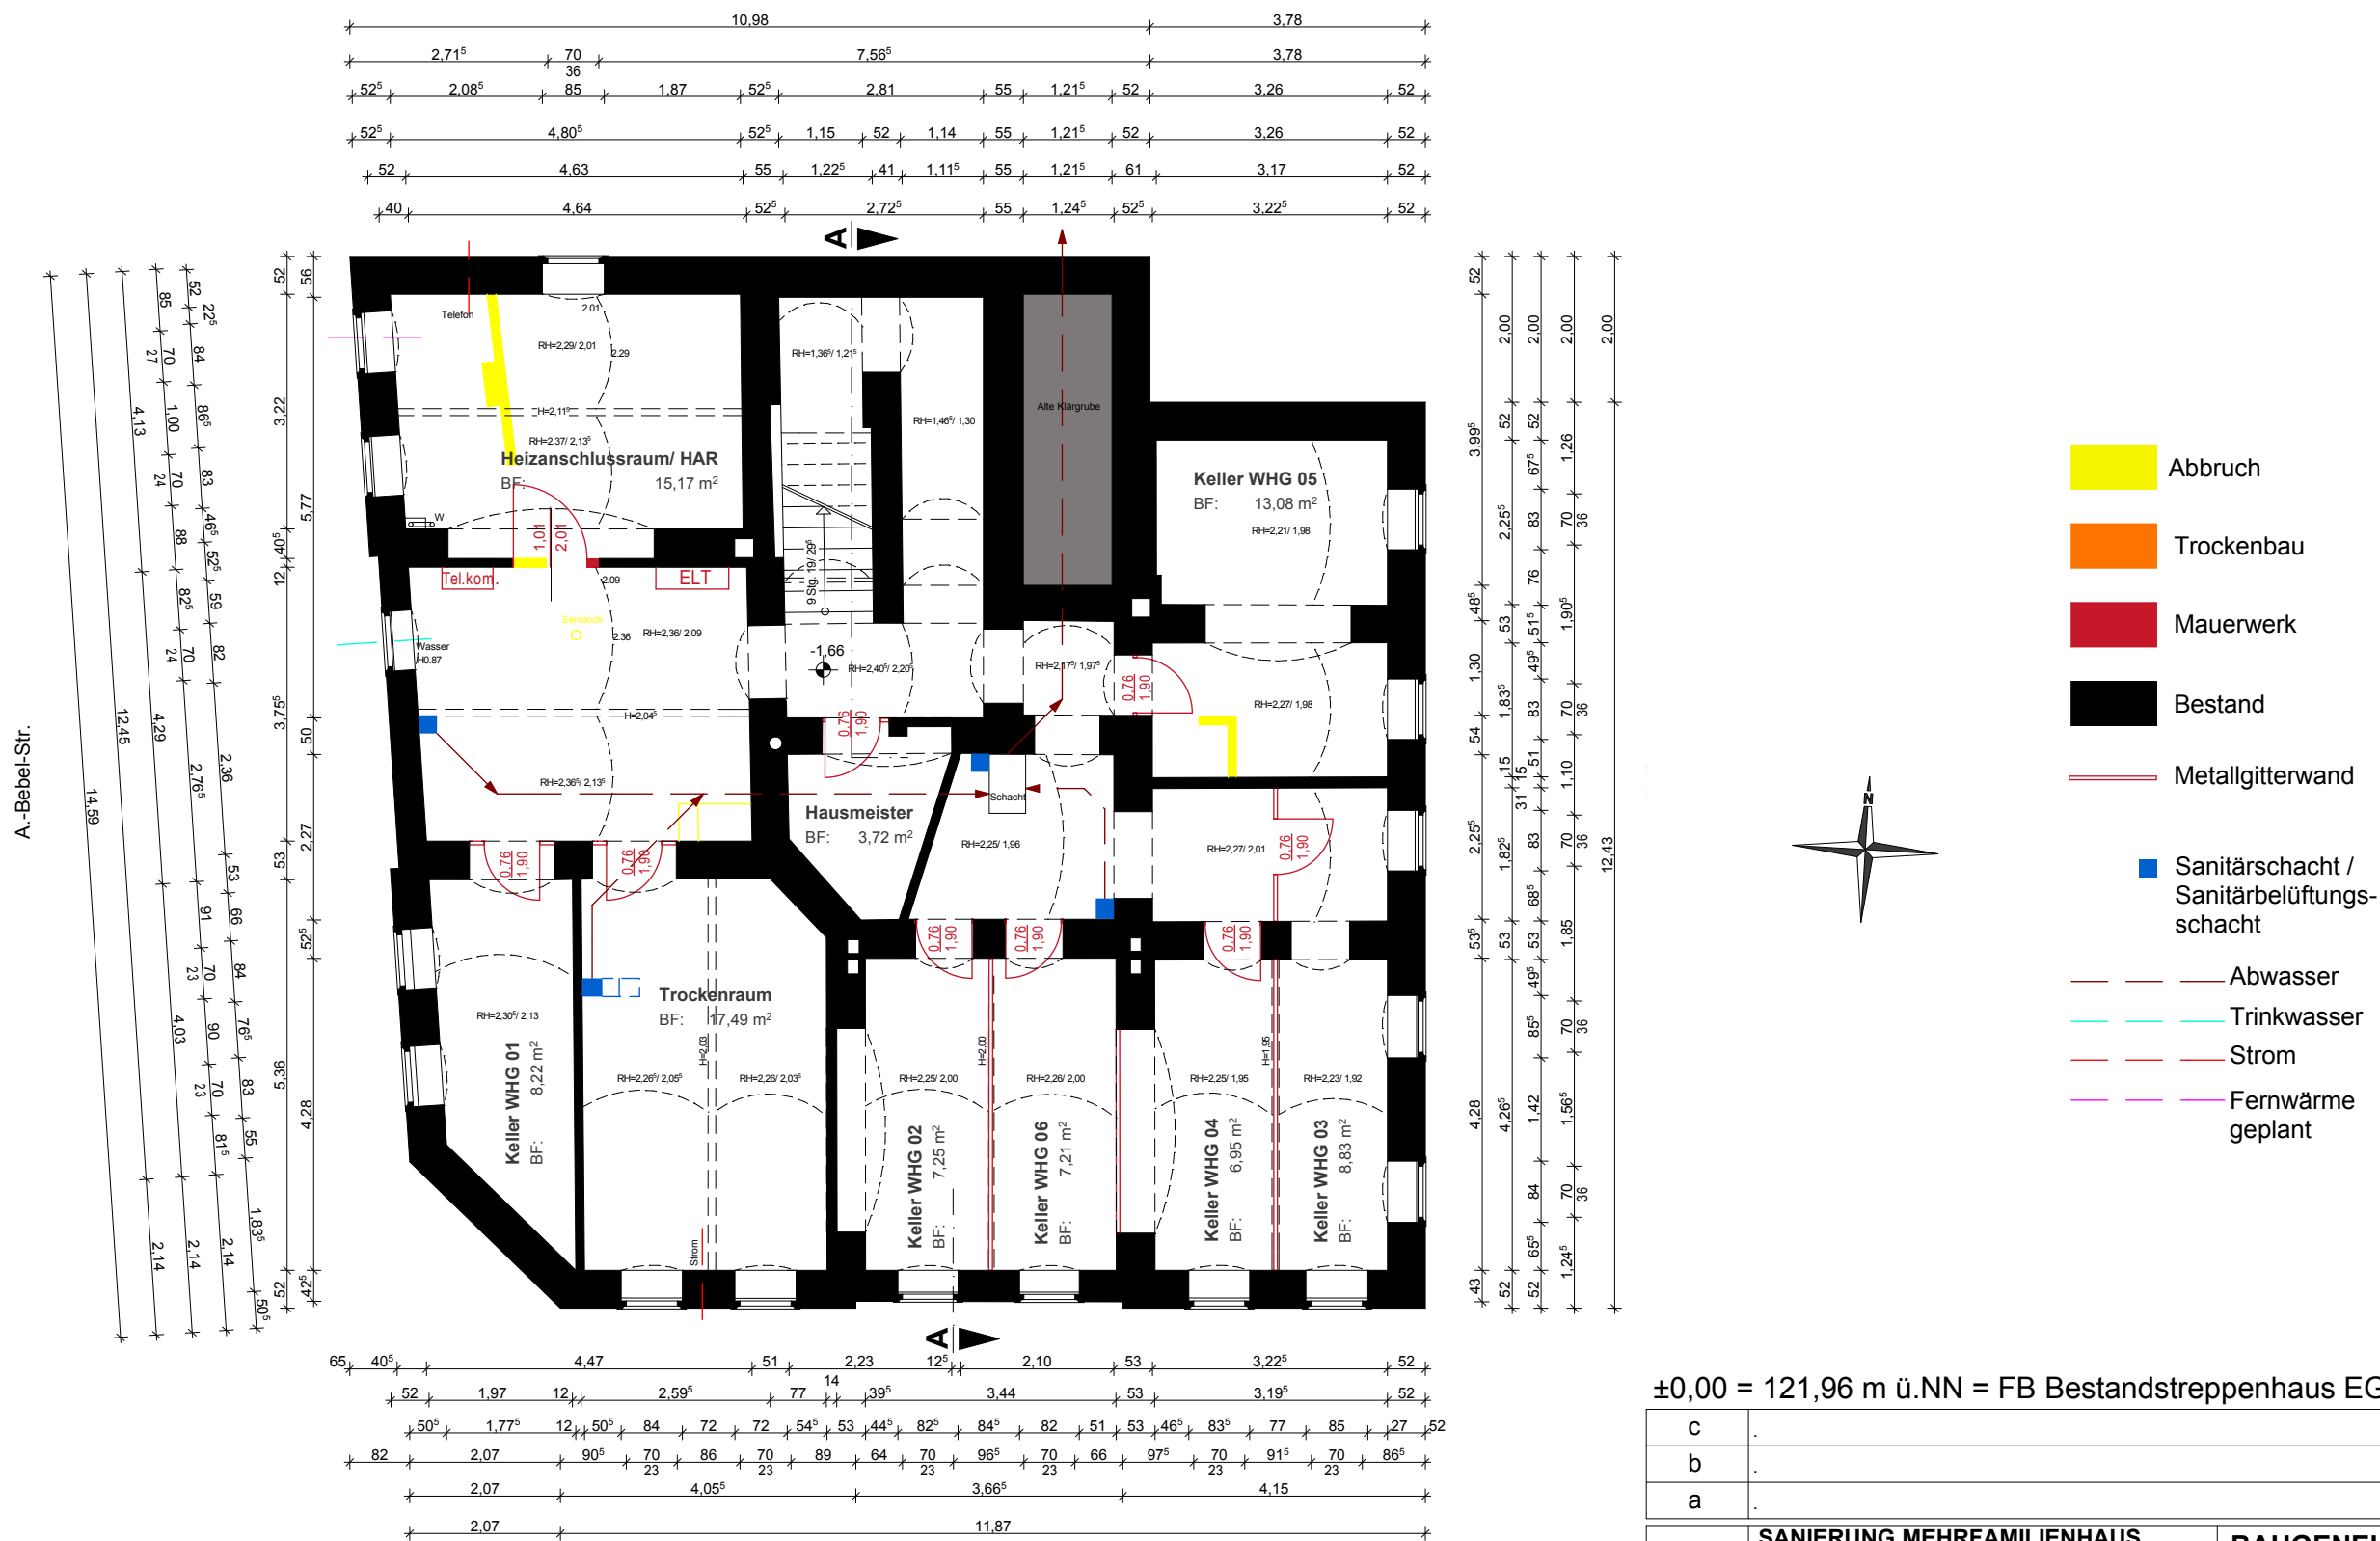

±0,00 = 121,96 m ü.NN = FB Bestandstreppehaus EG

c			
b			
a			
Vorhaben	SANIERUNG MEHRFAMILIENHAUS VORDERHAUS August-Bebel-Straße 35	BAUGENEHMIGUNG	
Standort	August-Bebel-Straße 35 01809 Heidenau Gemarkung: Mügeln Flurstück: 443I	Kellergeschoss	
Bauherr	Ventar Immobilien AG Wolfgang-Brumme-Allee 25 71034 Böblingen Tel.: 07031-211-730 Fax.: 07031-211-733	Unterschrift:	
Entwurf	Architekturbüro Kluge, Rankestr. 56; 01139 Dresden AKS: 4944 Tel.: 0351-3237-555 / Fax.: -554 e-Mail: info@kluge-architekten.de	26.02.2014	
		M 1:100	
		Blatt G 02	