Projekt:

**Umbau- & Sanierungsmaßnahmen an einem Wohnhaus und einer Scheune, Ringstraße 23, 01809 Heidenau**

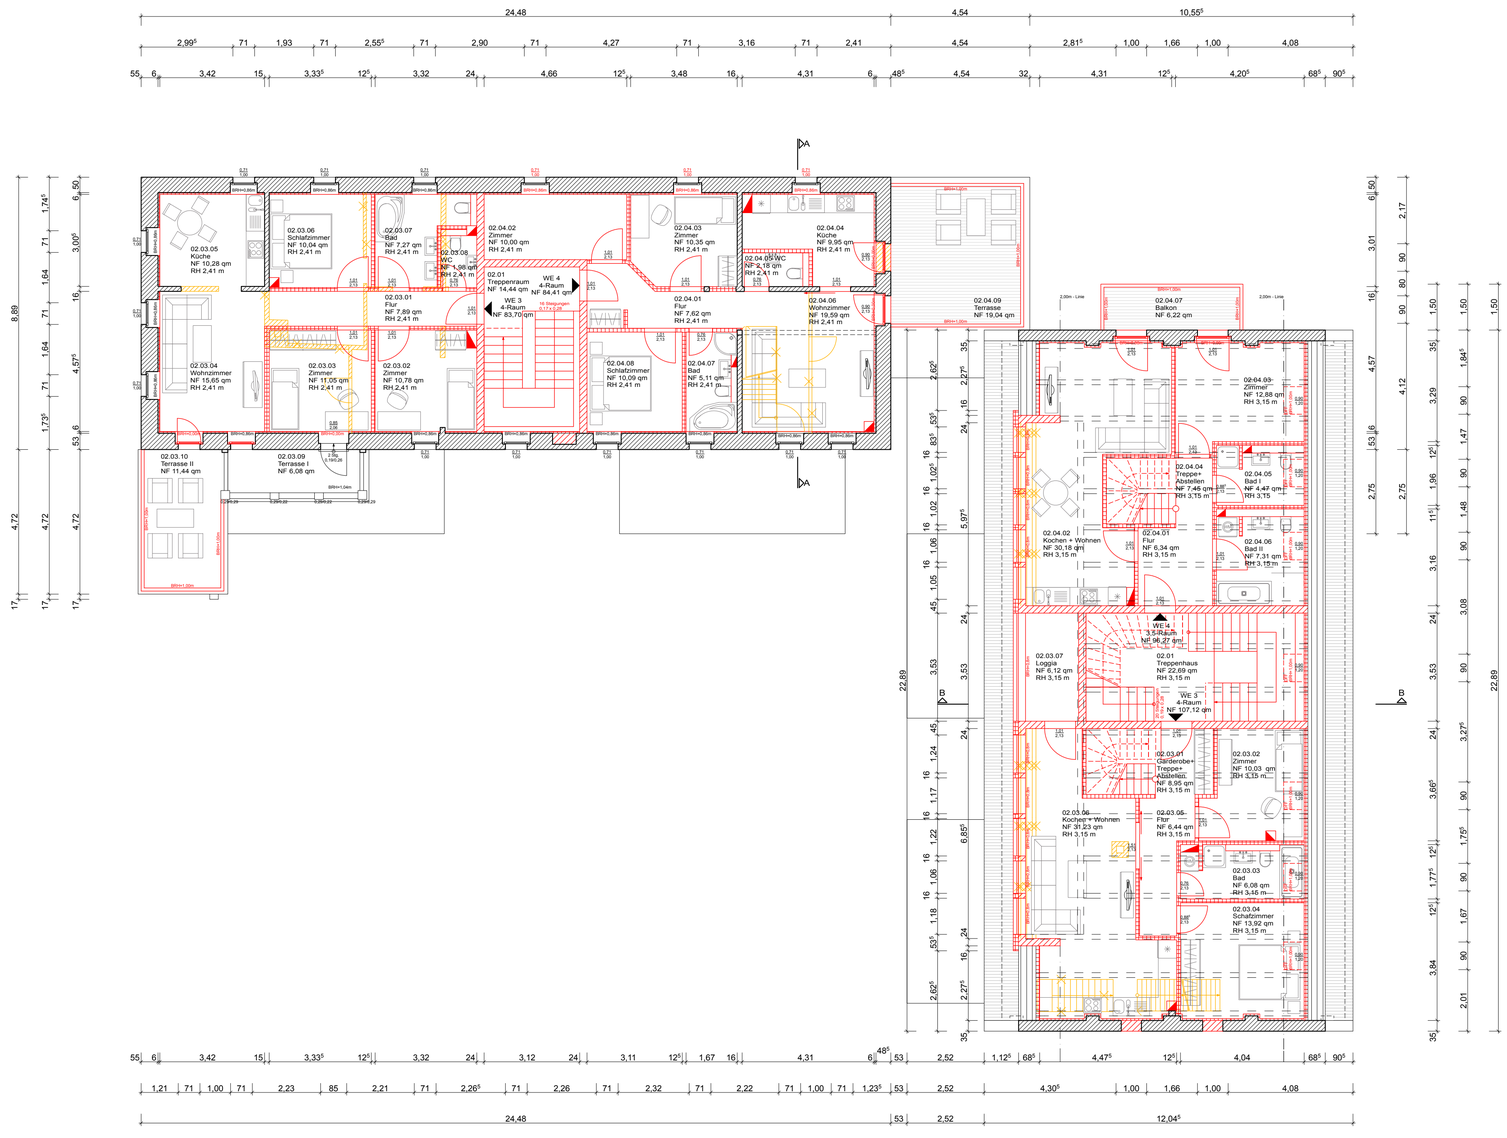


Legende:

| | | | | | | | |
|---|---|---|---|---|---|---|---|
| Neubau | Abbruch | Bestand | | | | | |
| Mauerwerk | Trockenbau | Stahl | Stahlbeton, bewehrt | Beton, unbewehrt | Estrich | Gips | Holz |
| Dämmung, weich | Dämmung, hart | Wand-durchbruch | Decken-durchbruch | | | | |

OKFF 0,00 | OKRF 0,00 | UKFD 0,00 | UKRD 0,00

| | | | | | |
|---|---|---|---|---|---|
| BA | = Bodenaussparung | RG | = Rohbau-Raumhöhe | NF | = Nettofläche |
| BD | = Bodendurchbruch | RK | = Rolladenkasten | KF | = Konstruktionsfläche |
| BE | = Bodeneinlauf | ÜZ | = Überzug | BGF | = Bruttogrundfläche |
| BRH | = Brüstungshöhe | UZ | = Unterzug | BRI | = Brutto-Rauminhalt |
| BK | = Bodenkanal | UKFD | = Unterkante Fertigdecke | | |
| DA | = Deckenaussparung | UKRD | = Unterkante Rohdecke | | |
| DD | = Deckendurchbruch | VK | = Vorderkante | | |
| LH | = Lichte Höhe | WA | = Wandaussparung | | |
| OKRF | = Oberkante Rohfußboden | WD | = Wanddurchbruch | | |
| OKFF | = Oberkante Fertigfußboden | | | | |

# Bauantrag

Unterschrift Bauherr

Unterschrift Planer

**Sämtliche Maße der Bestandsgebäude basieren auf einem Aufmaß des Zeichenbüros Olbrisch und sind an der Baustelle eigenverantwortlich vom Unternehmer zu überprüfen. Maßdifferenzierungen sind der Bauleitung umgehend mitzuteilen.**

**Die angegebenen Flächenangaben sind cirka Größen.**

| | |
|---|---|
| Bauherr:<br>Focus VerwaltungsGmbH<br><br>Rudolfstraße 20<br>99092 Erfurt | Gezeichnet:<br>Rieck<br>Geprüft:<br>Mann/Schott |
| Planungsstufe:<br>Genehmigungsplanung | Datum:<br>15.05.2014 |
| Planungsinhalt:<br>Grundrisszeichnungen | Masstab:<br>1:100 |
| Planungstitel:<br>1.Obergeschoss | Plan-Nr. / Format:<br>02 / DIN A1 |

Planungsbüro:
MANN & SCHOTT ARCHITEKTEN
Gottschedstraße 12
04109 Leipzig
Tel. 0341-5293476
Fax. 0341-5293477
Mail. info@mann-schott-architekten.de
Web. www.mann-schott-architekten.de

Diese Zeichnung und deren Inhalte sind unser Eigentum. Sie dürfen ohne unsere Zustimmung nicht vervielfältigt werden. Alle Rechte verbleiben bei uns (§15 des Urheberrechts).