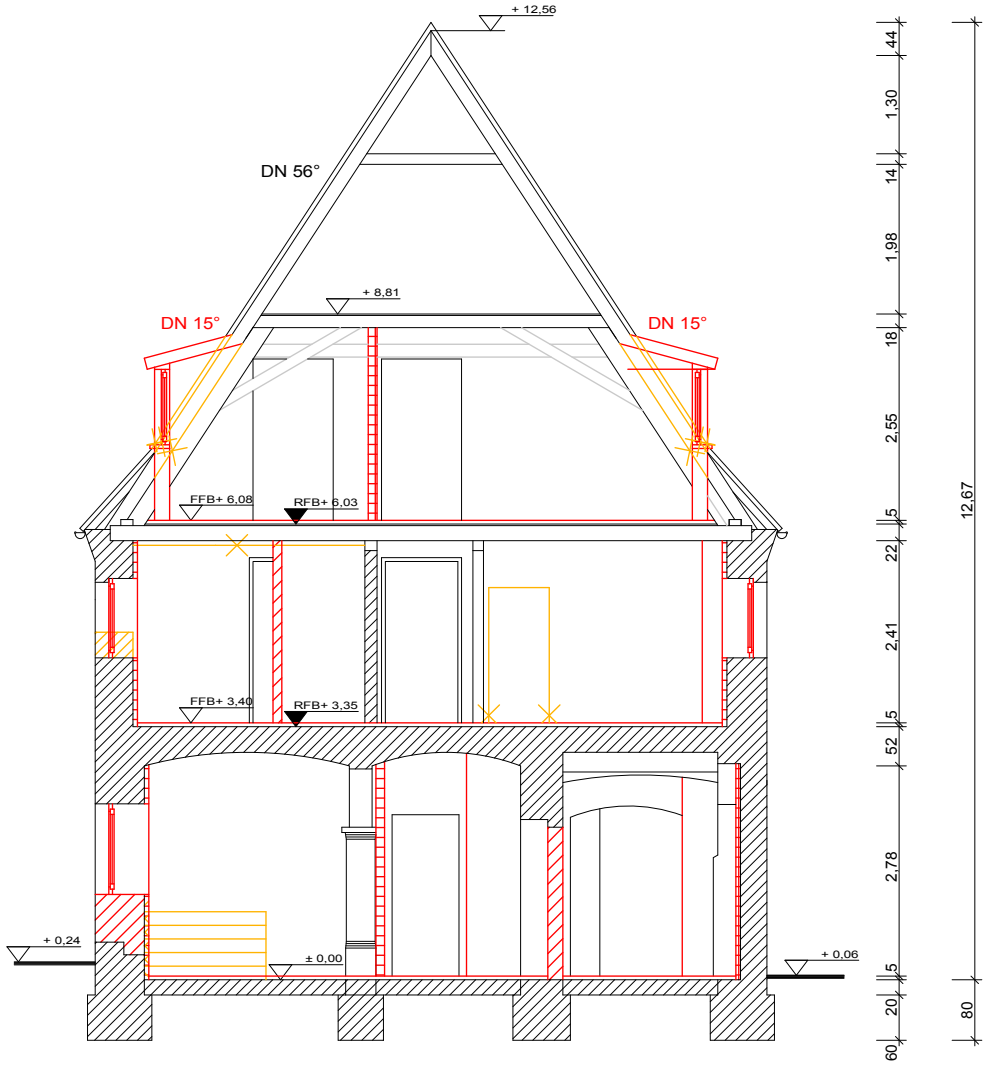

Projekt:

Umbau- & Sanierungsmaßnahmen an einem Wohnhaus und einer Scheune
Ringstraße 23
01809 Heidenau

Legende:

Neubau | Abbruch | Bestand | Mauerwerk | Trockenbau | Stahl | Stahlbeton, bewehrt | Beton, unbewehrt | Estrich | Gips | Holz | Dämmung, weich | Dämmung, hart | Wand-durchbruch | Decken-durchbruch

0,00 OKFF | 0,00 | 0,00 OKRF | 0,00 | 0,00 UKFD | 0,00 UKRD

BA	= Bodenaussparung	RG	= Rohbau-Raumhöhe
BD	= Bodendurchbruch	RK	= Rolladenkasten
BE	= Bodeneinlauf	ÜZ	= Überzug
BRH	= Brüstungshöhe	UZ	= Unterzug
BK	= Bodenkanal	VK	= Vorderkante
DA	= Deckenaussparung	WA	= Wandaussparung
DD	= Deckendurchbruch	WD	= Wanddurchbruch
LH	= Lichte Höhe		
OKRF	= Oberkante Rohfußboden	NF	= Nettofläche
OKFF	= Oberkante Fertigfußboden	KF	= Konstruktionsfläche
UKFD	= Unterkante Fertigdecke	BGF	= Bruttogrundfläche
UKRD	= Unterkante Rohdecke	BRI	= Brutto-Rauminhalt

Bauantrag

Unterschrift Bauherr

Unterschrift Planer

Sämtliche Maße sind an der Baustelle eigenverantwortlich vom Unternehmer zu überprüfen. Maßdifferenzierungen sind der Bauleitung umgehend mitzuteilen.

Bauherr: Focus VerwaltungsGmbH Rudolfstraße 20 99092 Erfurt	Gezeichnet: Rieck Geprüft: Mann/Schott
Planungsstufe: Genehmigungsplanung	Datum: 15.05.2014
Planungsinhalt: Schnittzeichnung	Massstab: 1:100
Planungstitel: Schnitt A-A	Plan-Nr. / Format: 05 / DIN A4

Planungsbüro:
MANN & SCHOTT ARCHITEKTEN
Gottschedstraße 12
04109 Leipzig
Tel. 0341-5293476
Fax. 0341-5293477
Mail. info@ekxp.de

Diese Zeichnung und deren Inhalte sind unser Eigentum. Sie dürfen ohne unsere Zustimmung nicht vervielfältigt werden. Alle Rechte verbleiben bei uns (§15 des Urheberrechts)