


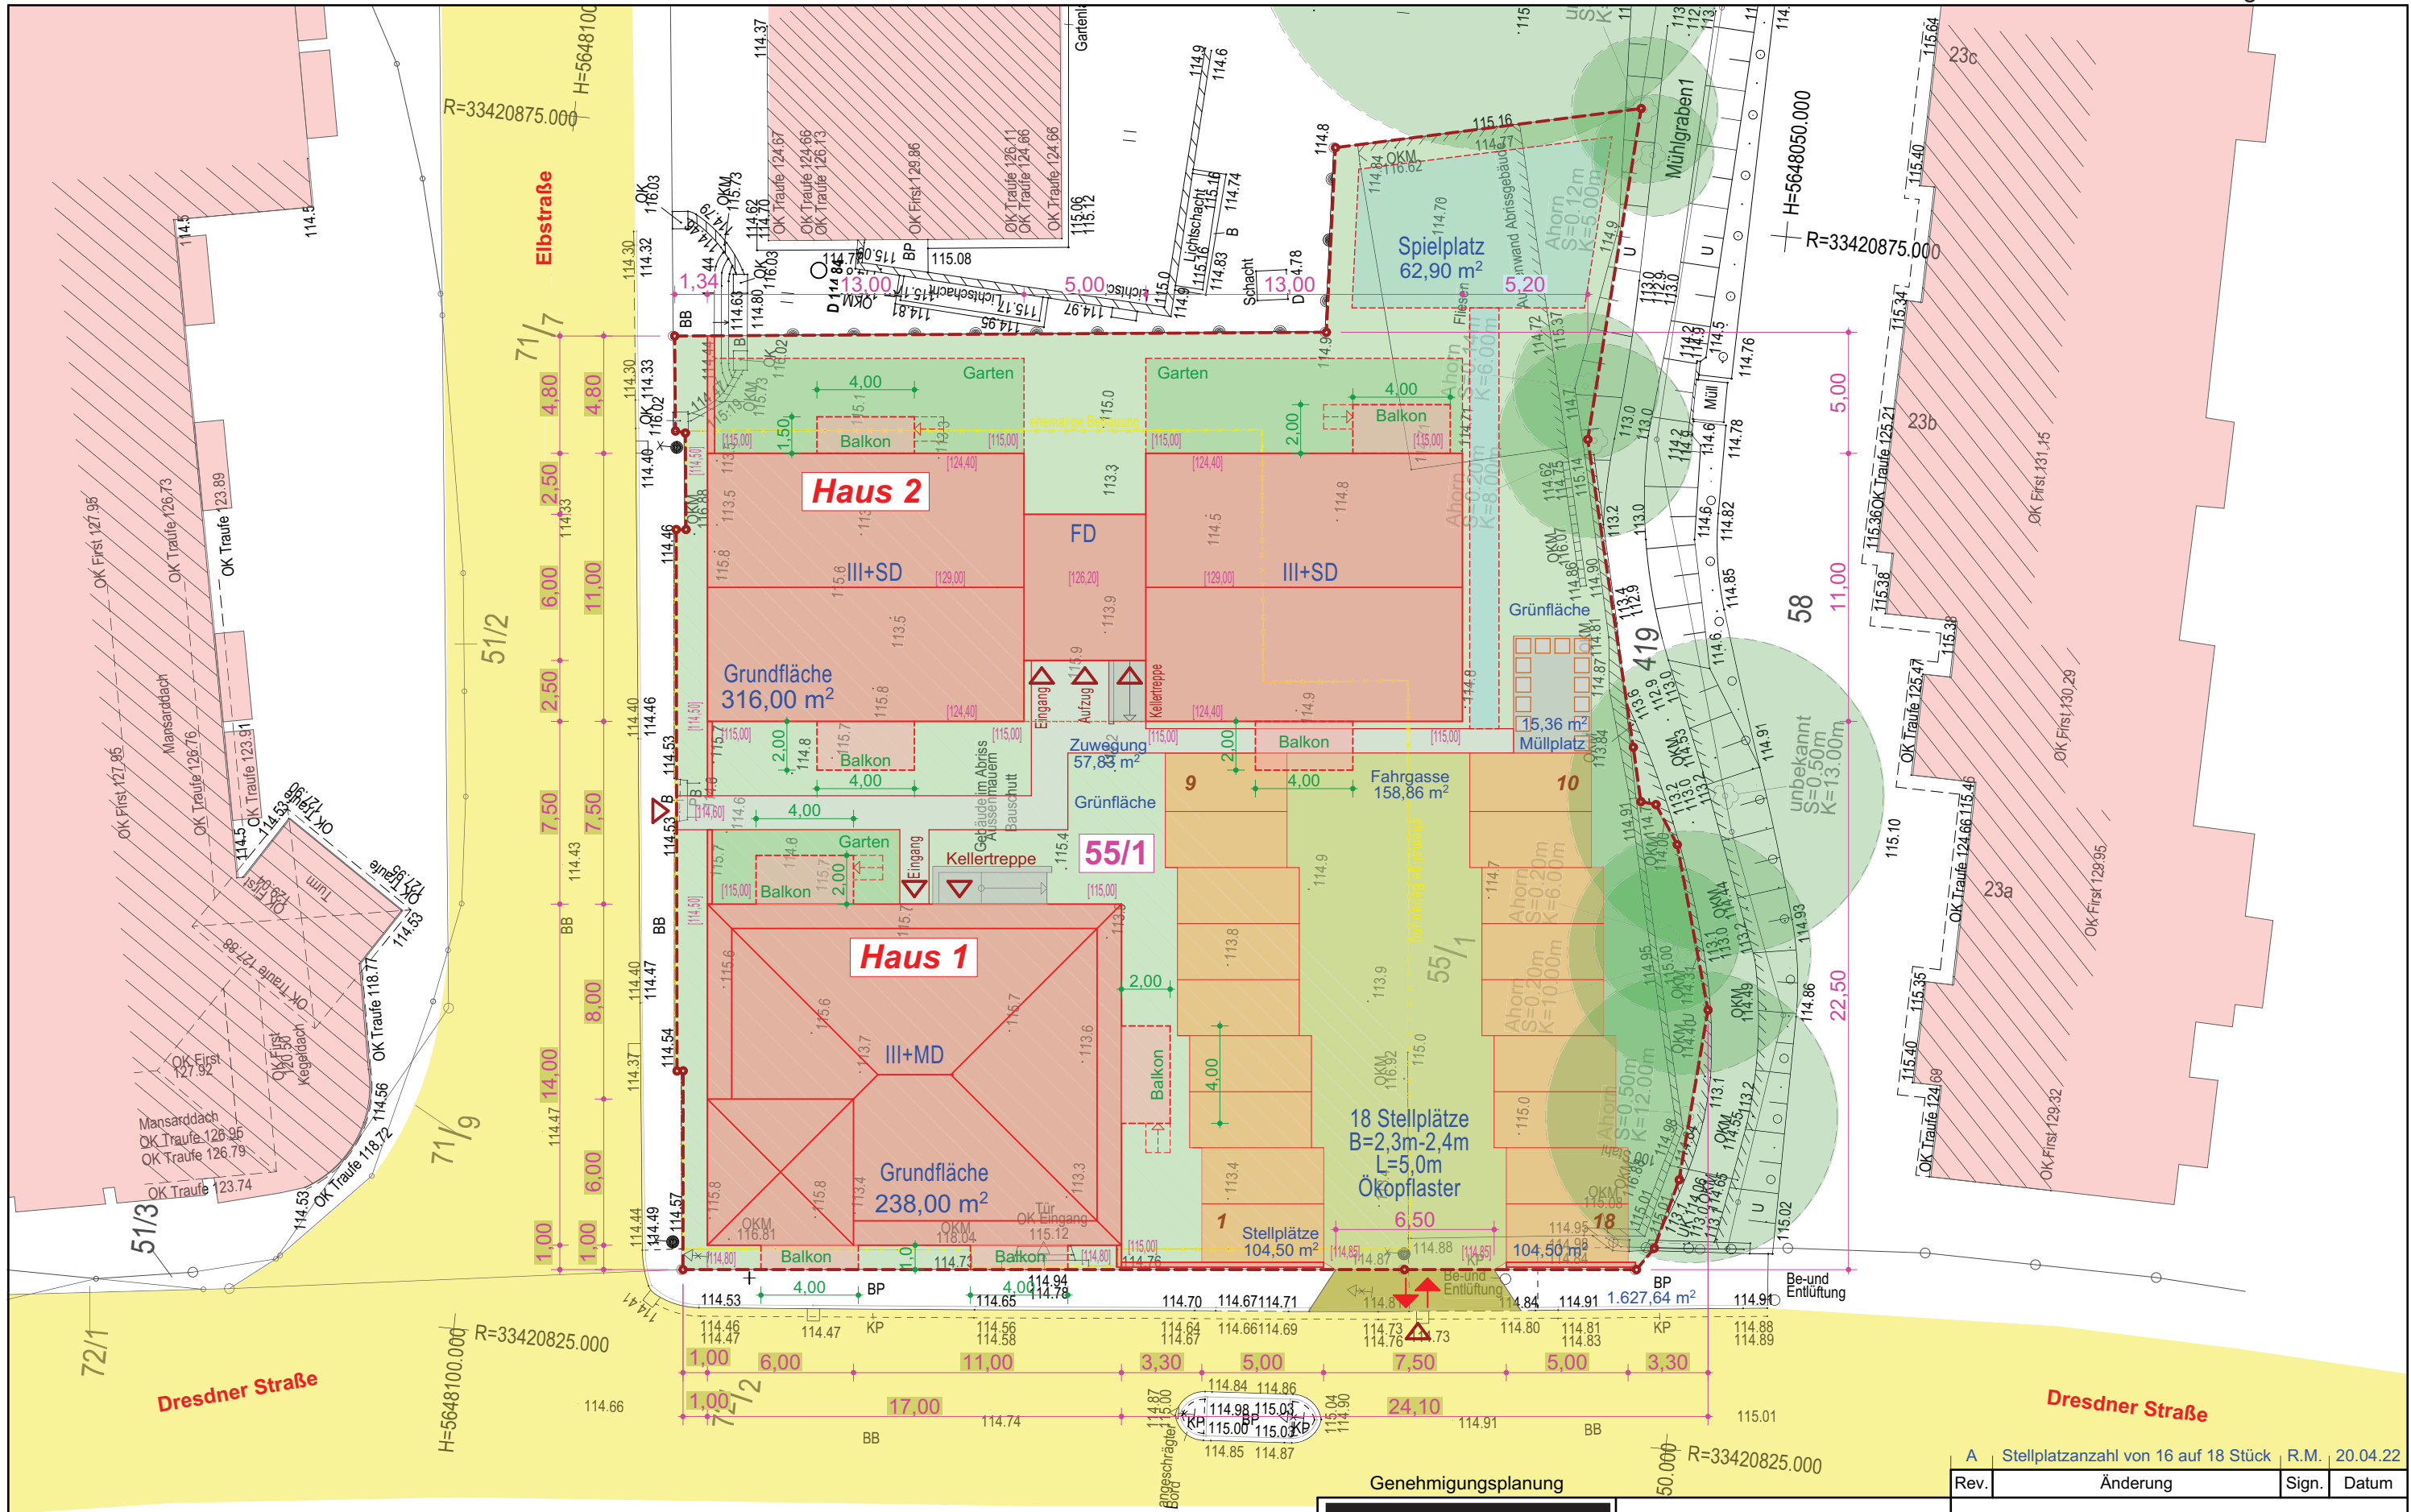

Bauort:
Straße: Dresdner Straße 25
Ort: 01809 Heidenau
Gemarkung: Mügeln
Flurstück: 55/1

Datum	Maßstab
28.02.2022	M. 1:250

A Stellplatzanzahl von 16 auf 18 Stück R.M. 20.04.22			
Rev.	Änderung	Sign.	Datum
Neubau einer Wohnanlage "Zum Heidenauer Elbblick" Dresdner Straße 25 - Heidenau Lageplan mit Bebauung			Rev. A
L.03			