

- Bestand Mauerwerk
- Neubau Stahlbeton
- Neubau Mauerwerk
- Neubau Trockenbau
- Abbruch

BAUVORHABEN

Teilumbau und Sanierung des denkmalgeschützten Gebäudes "Möbel Bastian" in Heidenau zu einem REWE Markt und weiteren Gewerbeflächen; Teilabriss und Neugestaltung der Außen- und Stellplatzanlage mit insgesamt 169 Stellplätzen

in

C1809 Heidenau
Geschwister-Scholl-Straße
Flurstück-Nr.: 288/6

REWE


Ansichten 1
M 1:200

BAUHERR

PLANUNG Pirna, 05.06.2023


SEIDEL + ARCHITECTEN

ARCHITECTEN - INNENARCHITECTEN - INGENIEURE
0-10144-101 15 01794 Pirna Tel: 03503 78 07 Fax: 03503 78 07
E-Mail: seidel@seidel-architekten.de

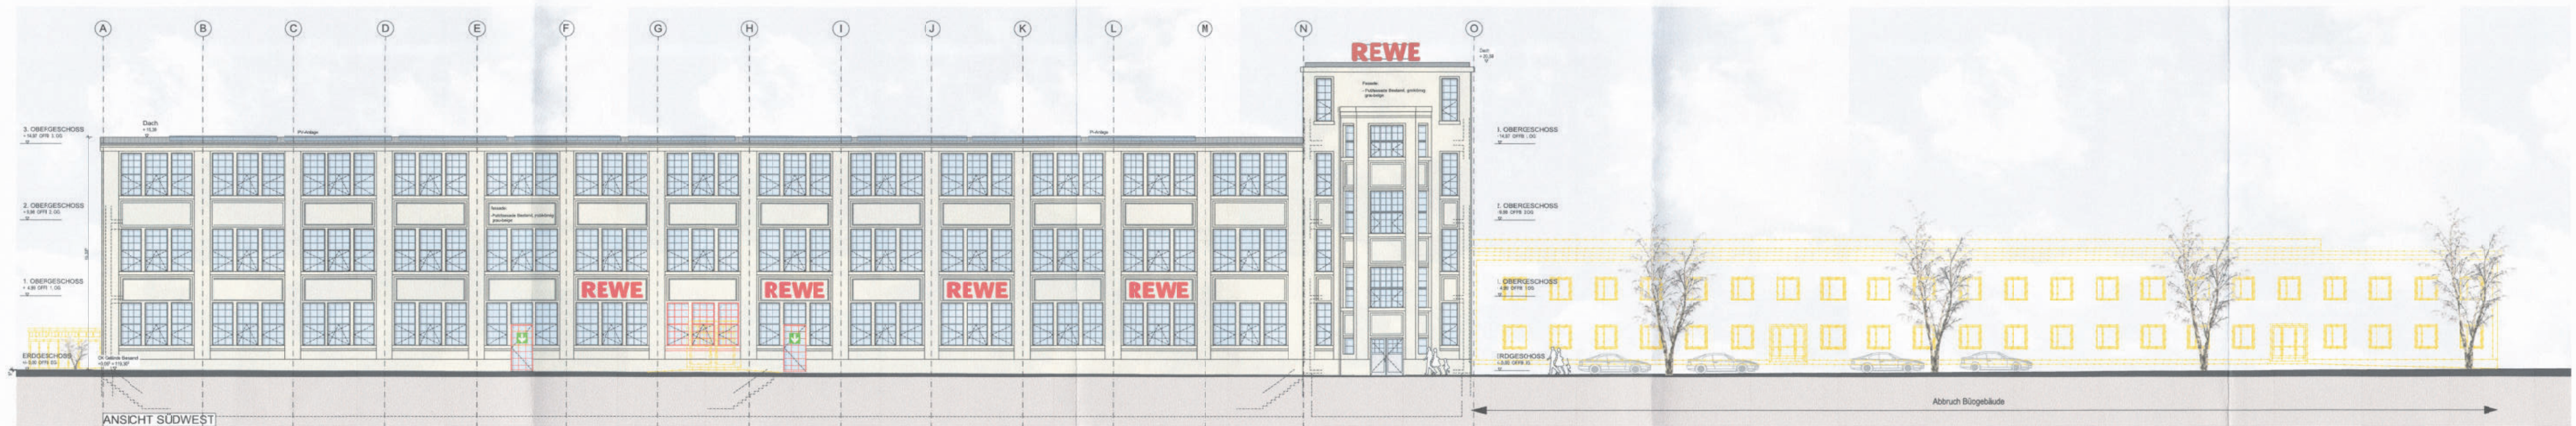



ANSICHT SÜDOST

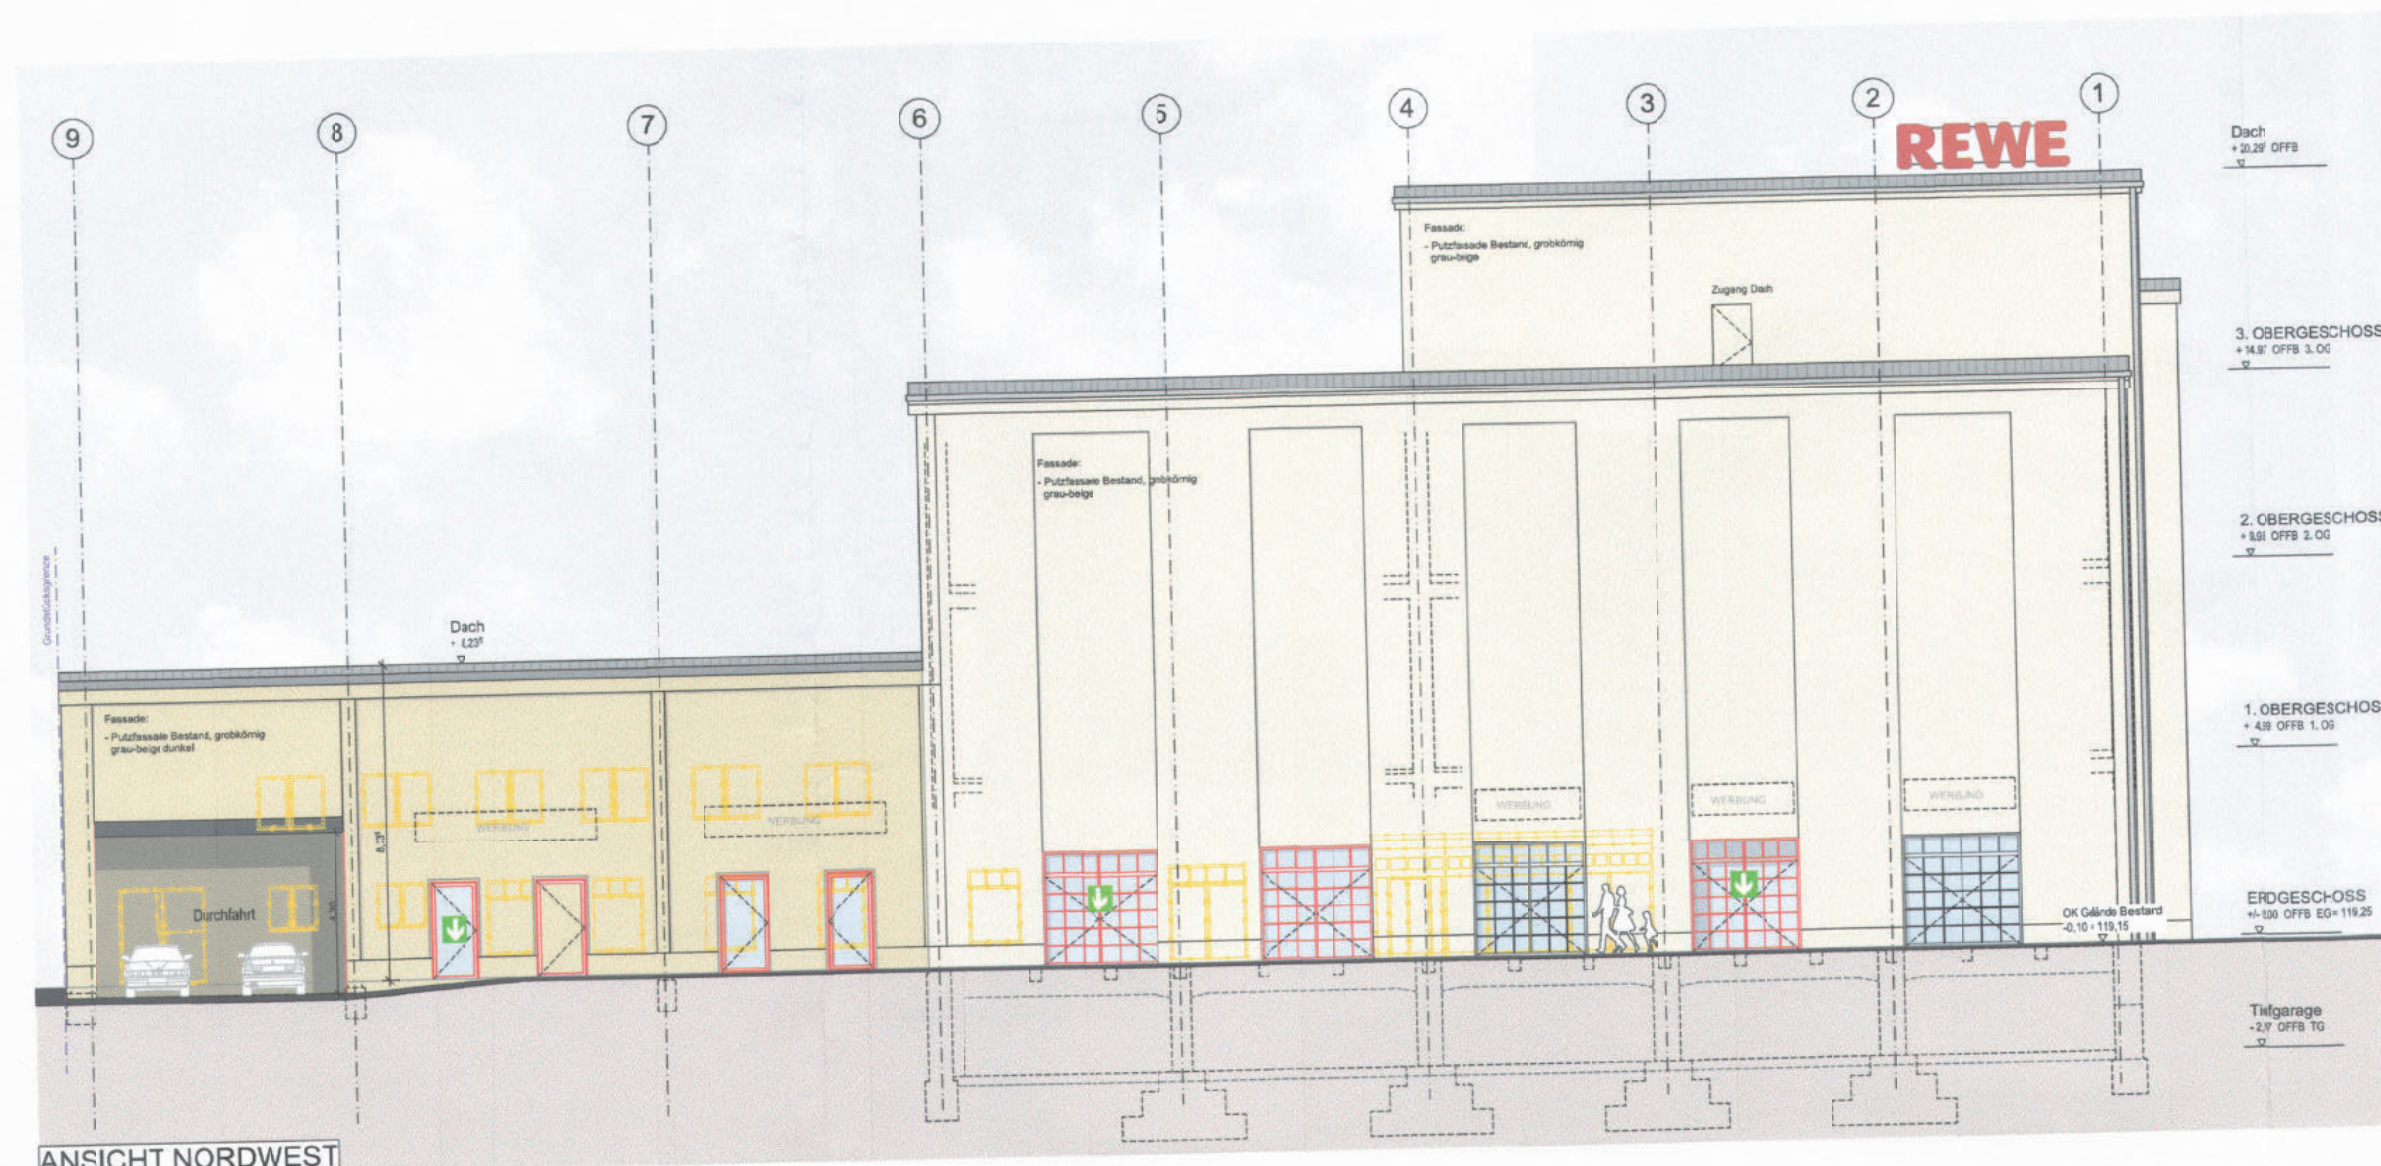

ANSICHT NORDWEST

- Bestand Mauerwerk
- Neubau Stahlbeton
- Neubau Mauerwerk
- Neubau Trockenbau
- Abbruch

BAUVORHABEN

Teilumbau und Sanierung des denkmalgeschützten Gebäudes "Möbel Basian" in Heidenau zu einem REWE Markt und weiteren Gewerbeflächen; Teilabriss und Neugestaltung der Außen- und Stellplatzanlage mit insgesamt 169 Stellplätzen

in

01809 Heidenau
Geschwister-Scholl-Straße 1
Flurstück-Nr.: 288/6

REWE

Ansichten 2

M 1:200

BAUHERR

PLANUNG Pima, 05.06.2023

SEIDEL ARCHITEKTEN

ARCHITEKTEN • INNENARCHITEKTEN • INGENIEURE
D.-W.-Golz-Str. 13 • 01796 Pirmas • Tel.: 03501-78 87 0 • Fax: 78 87 99
Email: info@seidelarchitekten.de • Homepage: www.seidelarchitekten.de

Diese Planung ist urheberrechtlich geschützt. Die Zeichnung ist Eigentum der SEIDEL ARCHITEKTEN. Jede Vervielfältigung oder Verbreitung ist ohne schriftliche Genehmigung der SEIDEL ARCHITEKTEN strafbar.