



Eigenes Foto 27.06.2023, Nordseite Waschhalle Bestand



Eigenes Foto 27.06.2023, Südwest Fassade Waschhalle Bestand

- Bestand Mauerwerk
- Neubau Stahlbeton
- Neubau Mauerwerk
- Neubau Trockenbau
- Abbruch

BAUVORHABEN

Errichten von zwei Löschwassertanks einschließlich Umnutzung der ehemaligen Waschhalle als Pumpenhaus

in

01809 Heidenau
Siegfried-Rädel-Straße 13
Flurstück-Nr.: 285/24, 285/25, 286/3,
285/18, 288/8, 288/1

BAUANTRAG

Ansicht

M 1:200


BAUHERR

Elaskonwerk Dresden GmbH
Siegfried-Rädel-Straße 13
01809 Heidenau

PLANUNG . Pirna, 17.07.2023

SEIDEL ARCHITEKTEN

ARCHITEKTEN · INNENARCHITEKTEN · INGENIEURE
Dr.-W.-Külz-Str. 13 · 01796 Pirna · Tel: 03501-78 87 0 · Fax: 78 87 99
Email: info@seidelarchitekten.de · homepage: www.seidelarchitekten.de

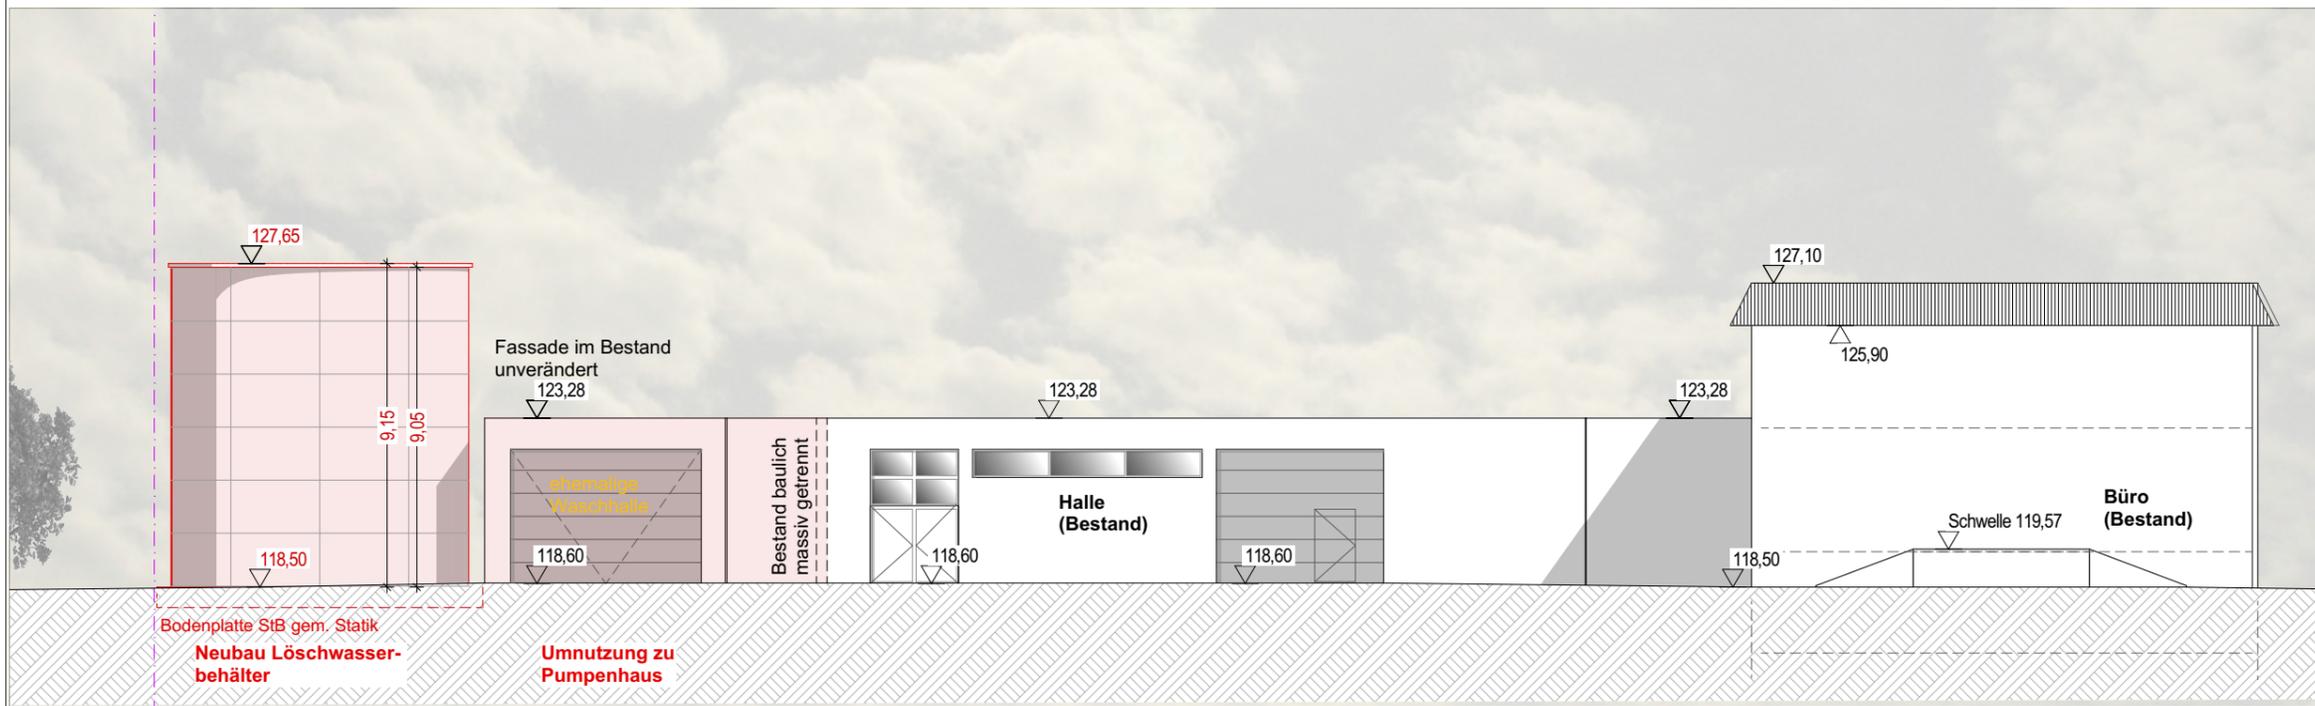

A-NO

Ansicht Nordost

1:200

DIESE PLANUNG IST URHEBERRECHTLICH GESCHÜTZT! DIE ZEICHNUNG VERBLEIBT UNSER EIGENTUM UND DARF OHNE UNSER EINVERSTÄNDNIS WEDER KOPIERT NOCH DRITTEN ZUGÄNGLICH GEMACHT WERDEN. SEIDEL ARCHITEKTEN