




GELÄNDEVERLAUF GEPLANT (G)

VORH. GELÄNDEVERLAUF AN DER FASSADE (V) (V/G)

VORH. GELÄNDEVERLAUF AN DER GRUNDSTUCKSGRENZE (V) (V/G)

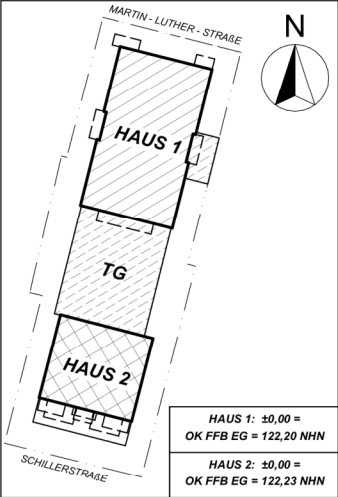

BAUGESUCH

BAUVORHABEN

Erichtung von 2 Mehrfamilienwohnhäuser mit insgesamt 29 Wohnungen, einer gemeinsamer unterirdischer Mittelgarage mit 27 Stellplätzen sowie 2 Stellplatz in Freien.

Schillerstraße 23/ Martin-Luther-Straße Heidenau, Flurstück-Nr.: 413/3

UNTERSCHRIFT BAUHERR

UNTERSCHRIFT ENTWURFSVERFASSER

BAUHERR

PROJEKTKOORDINATOR

BRANCHE

ARCHITEKTUR

ENTWURFSVERFASSER

ARCHITEKTURBÜRO BARTHOLOMÄUS SZALAPSKI

ARCHITEKT, DIPL.-ING. AGH 11864

HAUPTSTRAßE 20, 56427 SIESSHAIN

TEL.: 0171 / 644 11 38, E-MAIL: ARCHITEKT@SZALAPSKI.DE

ARCHITEKTUR ZEICHNUNGEN

ARCHYMETRIA

Archymetria Sp. z o.o. sp. k.

ul. Żródlana 4/5, 62-030 Luboń

NIP: 7831780079

REGON: 380347485

www.archymetria.pl

PLANBEZEICHNUNG


HAUS 1

ANSICHT OST

PLAN-NUMMER

MLS_BA_121-00-AO_2023-08-10

PROJEKT-NR	MAßSTAB	GRÖßE	DATUM
2306	1:100	56,5 x 29,7	2023-08-10

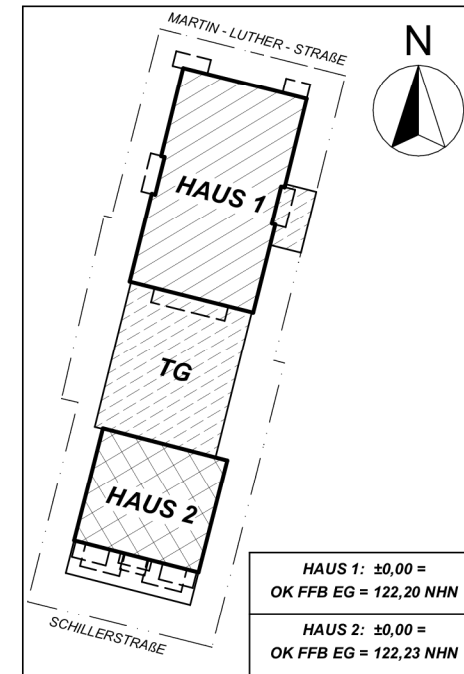

BAUGESUCH

BAUVORHABEN

**Errichtung von 2 Mehrfamilienwohnhäuser
mit insgesamt 29 Wohnungen, einer
gemeinsamer unterirdischer
Mittelgarage mit 27 Stellplätzen
sowie 2 Stellplatz in Freien.**

Schillerstraße 23/ Martin-Luther-Straße
Heidenau; Flurstück-Nr.: 413/3

UNTERSCHRIFT BAUHERR

UNTERSCHRIFT
ENTWURFSVERFASSER

BAUHERR

PROJEKTKOORDINATOR

BRANCHE

ARCHITEKTUR

ENTWURFSVERFASSER

**ARCHITEKTURBÜRO
BARTHOLOMÄUS SZALAPSKI**
ARCHITEKT, DIPL.-ING. AKH 11864
HAUPTSTRAßE 29, 56427 SIERSHAHN
TEL.: 0171 / 644 11 38, E-MAIL: ARCHITEKT@SZALAPSKI.DE

ARCHITEKTUR ZEICHNUNGEN

ARCHYMETRIA
Archymetria Sp z o.o. sp. k.
ul. Żródlana 4/5, 62-030 Luboń
NIP: 7831780079
REGON: 380347485
www.archymetria.pl

PLANBEZEICHNUNG

**HAUS 1
ANSICHT SÜD**

PLAN-NUMMER

MLS_BA_122-00-AS_2023-08-10

PROJEKT-NR

2306

MAßSTAB

1:100

GRÖSSE

42,0 x 29,7


DATUM

2023-08-10


GELÄNDEVERLAUF GEPLANT



VORH. GELÄNDEVERLAUF AN DER FASSADE

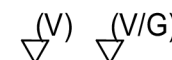

VORH. GELÄNDEVERLAUF AN DER GRUNDSTÜCKSGRENZE

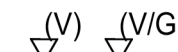




GELÄNDEVERLAUF GEPLANT (G)

VORH. GELÄNDEVERLAUF AN DER FASSADE (V) (V/G)

VORH. GELÄNDEVERLAUF AN DER GRUNDSTUCKSGRENZE (V) (V/G)

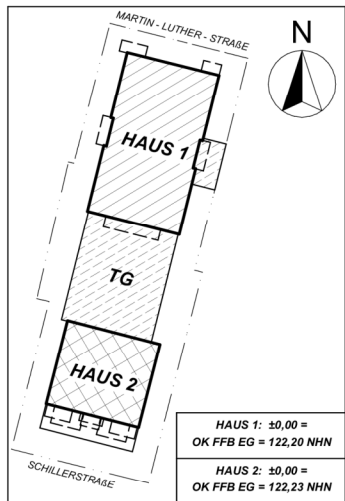

BAUGESUCH

BAUVORHABEN

Erichtung von 2 Mehrfamilienwohnhäuser mit insgesamt 29 Wohnungen, einer gemeinsamer unterirdischer Mittelgaragemit 27 Stellplätzen sowie 2 Stellplatz in Freien.

Schillerstraße 23/ Martin-Luther-Straße
Heidenau, Flurstück-Nr.: 413/3

UNTERSCHRIFT BAUHERR

UNTERSCHRIFT ENTWURFSVERFASSER

BAUHERR

PROJEKTKOORDINATOR

BRANCHE

ARCHITEKTUR

ENTWURFSVERFASSER

ARCHITEKTURBÜRO
BARTHOLOMÄUS SZALAPSKI
ARCHITEKT, DIP.-ING. AGH 11864
HAUPTSTRASSE 20, 56427 SIESSHANN
TEL.: 0171 / 644 11 38, E-MAIL: ARCHITEKT@SZALAPSKI.DE

ARCHITEKTUR ZEICHNUNGEN

ARCHYMETRIA
Archymetria Sp z o.o. sp. k.
ul. Zrodiana 4/5, 62-030 Luboń
NIP: 7831780079
REGON: 380347485
www.archymetria.pl


PLANBEZEICHNUNG HAUS 1

ANSICHT WEST

PLAN-NUMMER

MLS_BA_123-00-AW_2023-08-10

PROJEKT-NR	MAßSTAB	GRÖSSE	DATUM
2306	1:100	56,5 x 29,7	2023-08-10

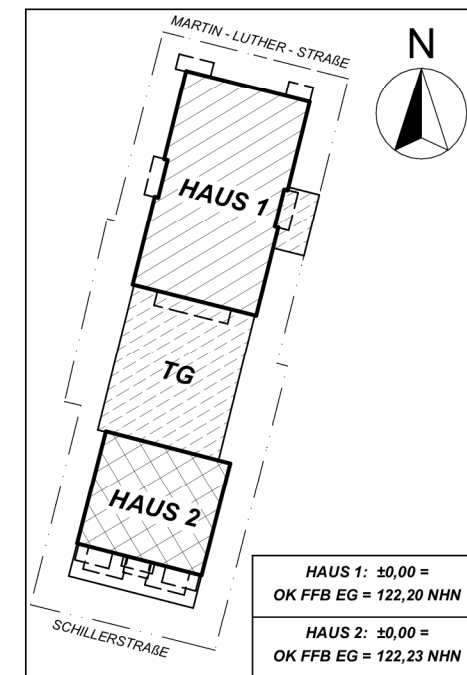

BAUVORHABEN

***Errichtung von 2 Mehrfamilienwohnhäusern
mit insgesamt 29 Wohnungen, einer
gemeinsamer unterirdischer
Mittelgaragemit 27 Stellplätze
sowie 2 Stellplatz in Freien***

Schillerstraße 23/ Martin-Luther-Straße
Heidenau; Flurstück-Nr.: 4 13/3

UNTERSCHRIFT BAUHERR	UNTERSCHRIFT ENTWURFSVERFASSER
----------------------	-----------------------------------

BAUHERR

PROJEKTKOORDINATOR

BRANCHE

ARCHITEKTUR

ENTWURFSVERFASSER

**ARCHITEKTURBÜRO
BARTHOLOMÄUS SZALAPSKI**

ARCHITEKT, DIPL.-ING. AKH 11964
HAUPTSTRAßE 29, 56427 SIERSHAHN
TEL.: 0171 / 644 11 38, E-MAIL: ARCHITEKT@SZALAPSKI.DE

ARCHITEKTUR ZEICHNUNGEN

ARCHYMETRIA

Archymetria Sp z o.o. sp. k.
ul. Źródłana 4/5, 62-030 Luboń
NIP: 7831780079
REGON: 380347485
www.archymetria.pl

PLANBEZEICHNUNG	HAUS 2 ANSICHT WEST
-----------------	------------------------



PLAN-NUMMER	S23 BA 124-00-AN 2023-08-10
-------------	-----------------------------

PROJEKT-NR	MAßSTAB	GRÖSSE	DATUM
2306	1:100	42,0 x 29,7	2023-08-10

GELÄNDEVERLAUF GEPLANT $\nabla^{(G)}$

VORH. GELÄNDEVERLAUF AN DER FASSADE $\nabla^{(V)}$ $\nabla^{(V/G)}$

VORH. GELÄNDEVERLAUF AN DER GRUNDSTUCKSGRENZE $\nabla^{(V)}$ $\nabla^{(V/G)}$

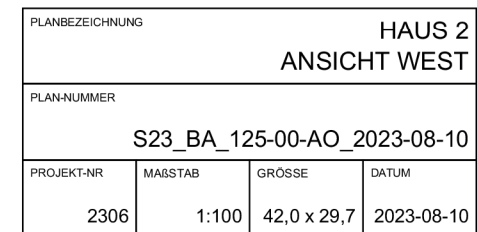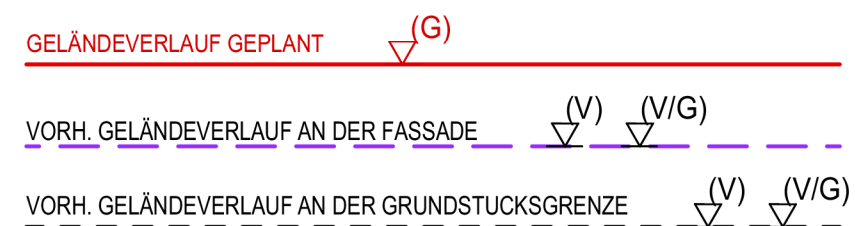





GELÄNDEVERLAUF GEPLANT



VORH. GELÄNDEVERLAUF AN DER FASSADE

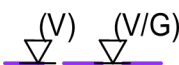

VORH. GELÄNDEVERLAUF AN DER GRUNDSTÜCKSGRENZE

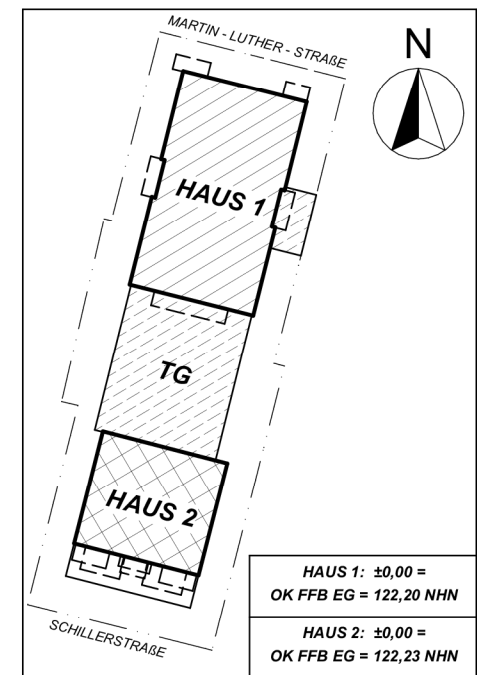

HAUS 1: $\pm 0,00 =$
OK FFB EG = 122,20 NHN

HAUS 2: $\pm 0,00 =$
OK FFB EG = 122,23 NHN

BAUGESUCH

BAUVORHABEN

**Errichtung von 2 Mehrfamilienwohnhäuser
mit insgesamt 29 Wohnungen, einer
gemeinsamer unterirdischer
Mittelgarage mit 27 Stellplätzen
sowie 2 Stellplatz in Freien.**

Schillerstraße 23/ Martin-Luther-Straße
Heidenau; Flurstück-Nr.: 413/3

UNTERSCHRIFT BAUHERR

UNTERSCHRIFT
ENTWURFSVERFASSER

BAUHERR

PROJEKTKOORDINATOR

BRANCHE

ARCHITEKTUR

ENTWURFSVERFASSER

**ARCHITEKTURBÜRO
BARTHOLOMÄUS SZALAPSKI**

ARCHITEKT, DIPL.-ING. AKH 11864
HAUPTSTRASSE 29, 56427 SIERSHAHN
TEL.: 0171 / 644 11 38, E-MAIL: ARCHITEKT@SZALAPSKI.DE

ARCHITEKTUR ZEICHNUNGEN

ARCHYMETRIA

Archymetria Sp z o.o. sp. k.
ul. Zródlana 4/5, 62-030 Luboń
NIP: 7831780079
REGON: 380347485
www.archymetria.pl


PLANBEZEICHNUNG

**HAUS 2
ANSICHT WEST**

PLAN-NUMMER

S23_BA_126-00-AS_2023-08-10


PROJEKT-NR	MAßSTAB	GRÖSSE	DATUM
2306	1:100	42,0 x 29,7	2023-08-10

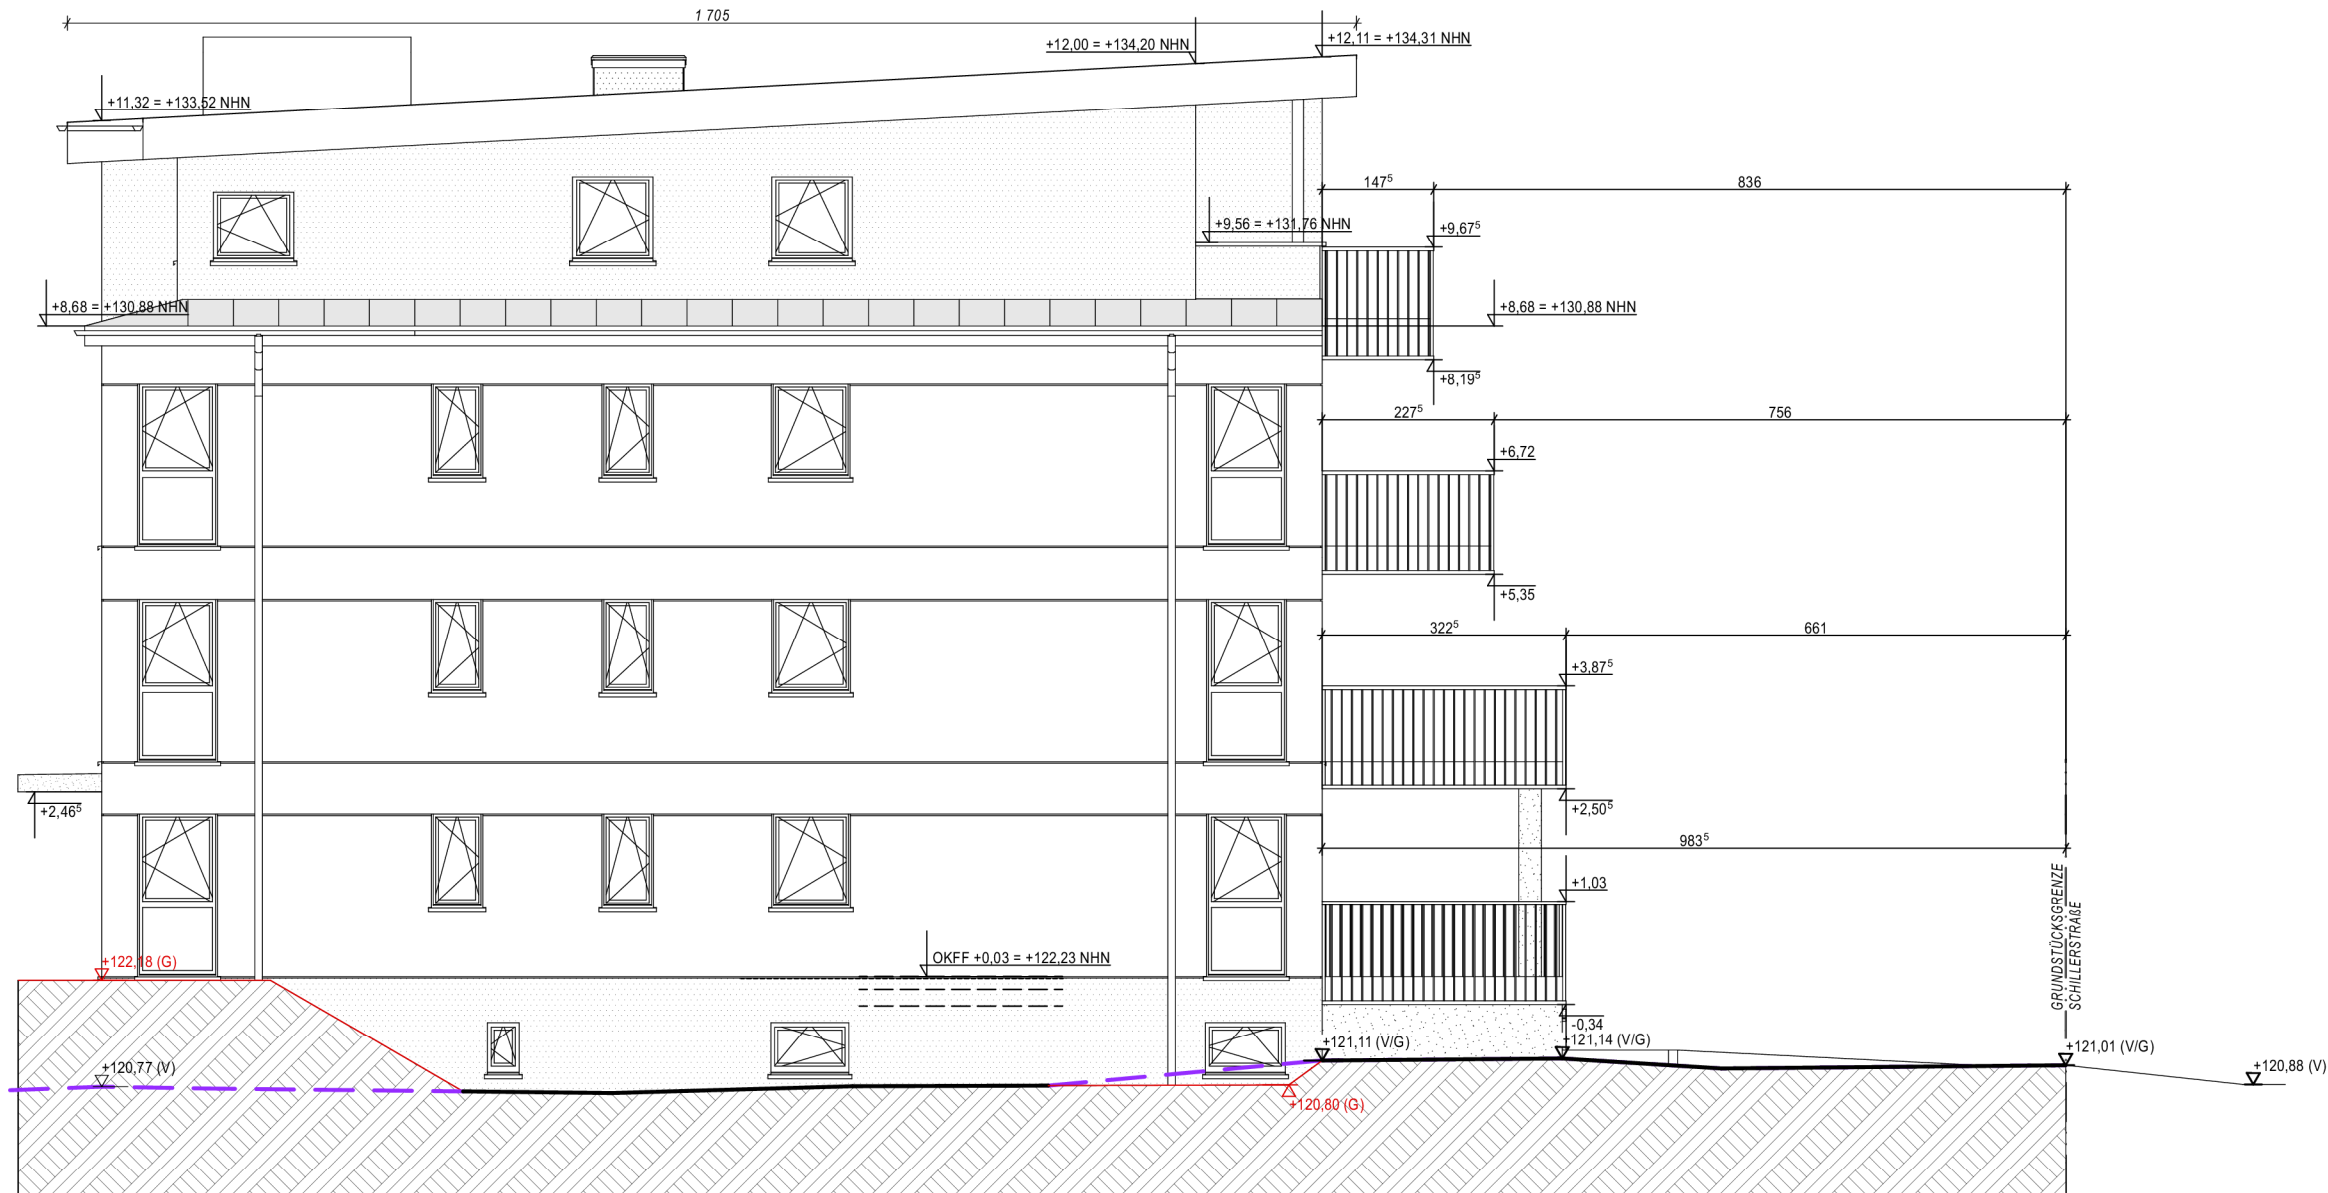



GELÄNDEVERLAUF GEPLANT (G)

VORH. GELÄNDEVERLAUF AN DER FASSADE (V) (V/G)

VORH. GELÄNDEVERLAUF AN DER GRUNDSTÜCKSGRENZE (V) (V/G)

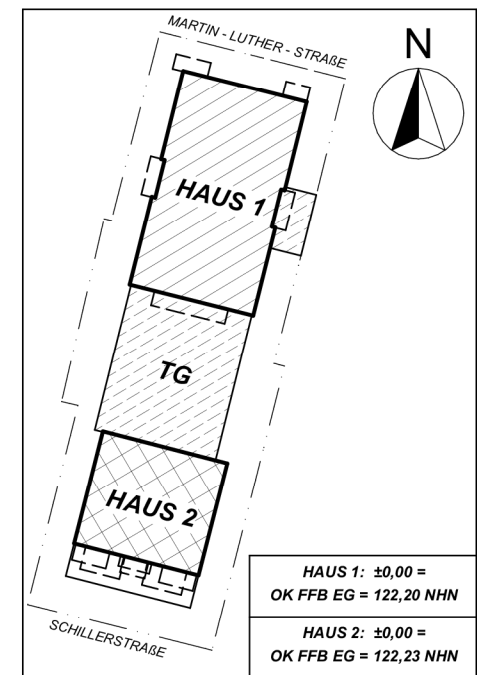

BAUGESUCH			
BAUVORHABEN			
Errichtung von 2 Mehrfamilienwohnhäuser mit insgesamt 29 Wohnungen, einer gemeinsamer unterirdischer Mittelgarage mit 27 Stellplätzen sowie 2 Stellplatz in Freien.			
Schillerstraße 23/ Martin-Luther-Straße Heidenau; Flurstück-Nr.: 413/3			
UNTERSCHRIFT BAUHERR		UNTERSCHRIFT ENTWURFSVERFASSER	
BAUHERR		PROJEKTKOORDINATOR	
BRANCHE		ARCHITEKTUR	
ENTWURFSVERFASSER		ARCHITEKTURBÜRO BARTHOLOMÄUS SZALAPSKI ARCHITEKT, DIPL.-ING. AKH 11864 HAUPTSTRAßE 29, 56427 SIERSHAHN TEL.: 0171 / 644 11 38, E-MAIL: ARCHITEKT@SZALAPSKI.DE	
ARCHITEKTUR ZEICHNUNGEN		ARCHYMETRIA Archymetria Sp z o.o. sp. k. ul. Żródlana 4/5, 62-030 Luboń NIP: 7831780079 REGON: 380347485 www.archymetria.pl	
PLANBEZEICHNUNG		HAUS 2 ANSICHT WEST	
PLAN-NUMMER		S23_BA_127-00-AW_2023-08-10	
PROJEKT-NR	MAßSTAB	GRÖSSE	DATUM
2306	1:100	42,0 x 29,7	2023-08-10

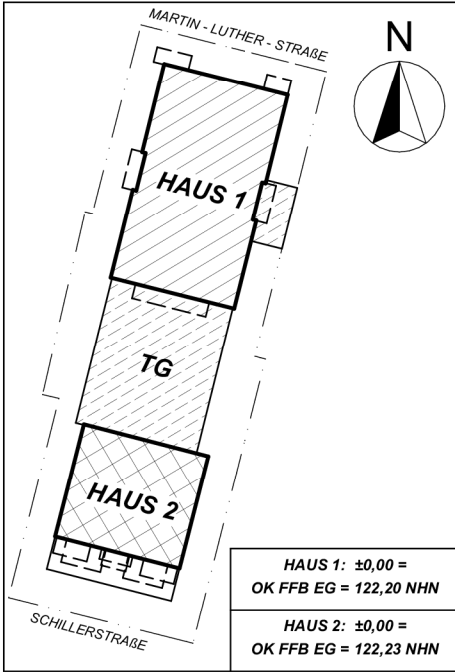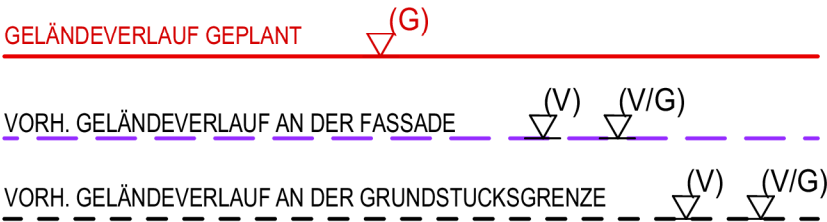

BAUGESUCH

BAUVORHABEN

Errichtung von 2 Mehrfamilienwohnhäuser mit insgesamt 29 Wohnungen, einer gemeinsamer unterirdischer Mittelgarage mit 27 Stellplätzen sowie 2 Stellplatz in Freien.

Schillerstraße 23/ Martin-Luther-Straße
Heidenau; Flurstück-Nr.: 413/3

UNTERSCHRIFT BAUHERR

UNTERSCHRIFT ENTWURFSVERFASSER

BAUHERR

PROJEKTKOORDINATOR

BRANCHE

ARCHITEKTUR

ENTWURFSVERFASSER

**ARCHITEKTURBÜRO
BARTHOLOMÄUS SZALAPSKI**

ARCHITEKT, DIPL.-ING. AKH 11864
HAUPTSTRAßE 29, 56427 SIERSHAHN
TEL.: 0171 / 644 11 38, E-MAIL: ARCHITEKT@SZALAPSKI.DE

ARCHITEKTUR ZEICHNUNGEN

ARCHYMETRIA

Archymetria Sp z o.o. sp. k.
ul. Zródłana 4/5, 62-030 Luboń
NIP: 7831780079
REGON: 380347485
www.archymetria.pl

PLANBEZEICHNUNG

**HAUS 1
ANSICHT NORD**

PLAN-NUMMER

MLS_BA_120-00-AN_2023-08-10

PROJEKT-NR	MAßSTAB	GRÖSSE	DATUM
2306	1:100	42,0 x 29,7	2023-08-10