


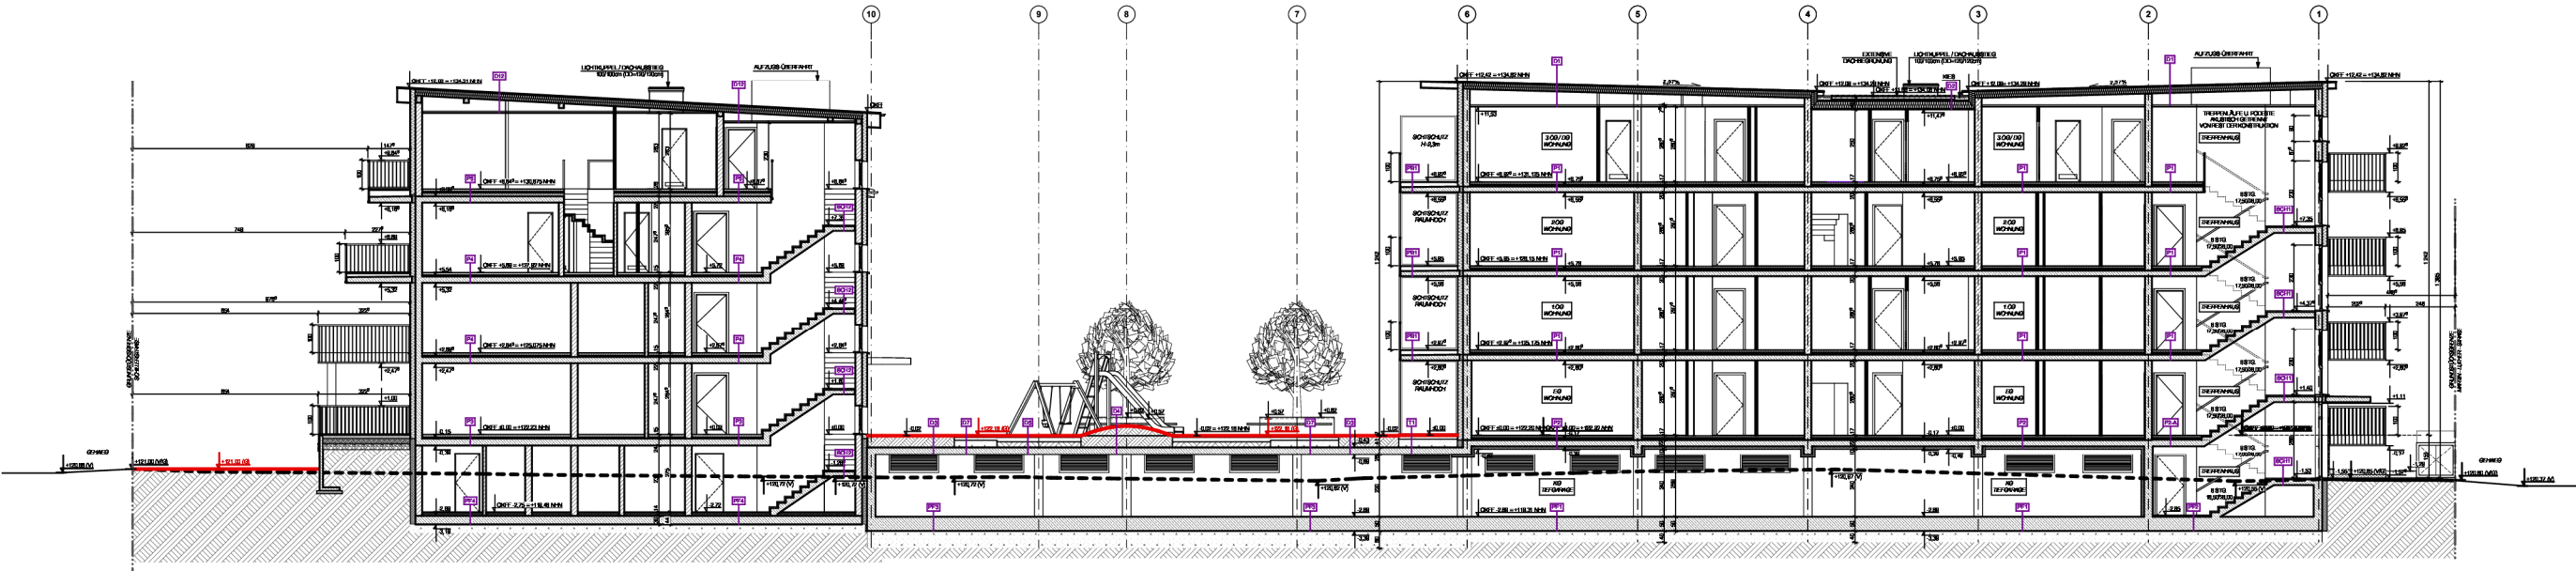

GELÄNDEVERLAUF GEPLANT (G)

GELÄNDEVERLAUF VORHANDEN (V) (V/G)


BAUVORHABEN

Errichtung von 2 Mehrfamilienwohnhäuser mit insgesamt 29 Wohnungen, einer gemeinsamer unterirdischer Mittelgarage mit 27 Stellplätzen sowie 2 Stellplätzen in Freien.

Schillerstraße 23/ Martin-Luther-Straße, Heidenau; Flurstück-Nr.: 413/3

PLANBEZEICHNUNG

LÄNGSSCHNITT A-A

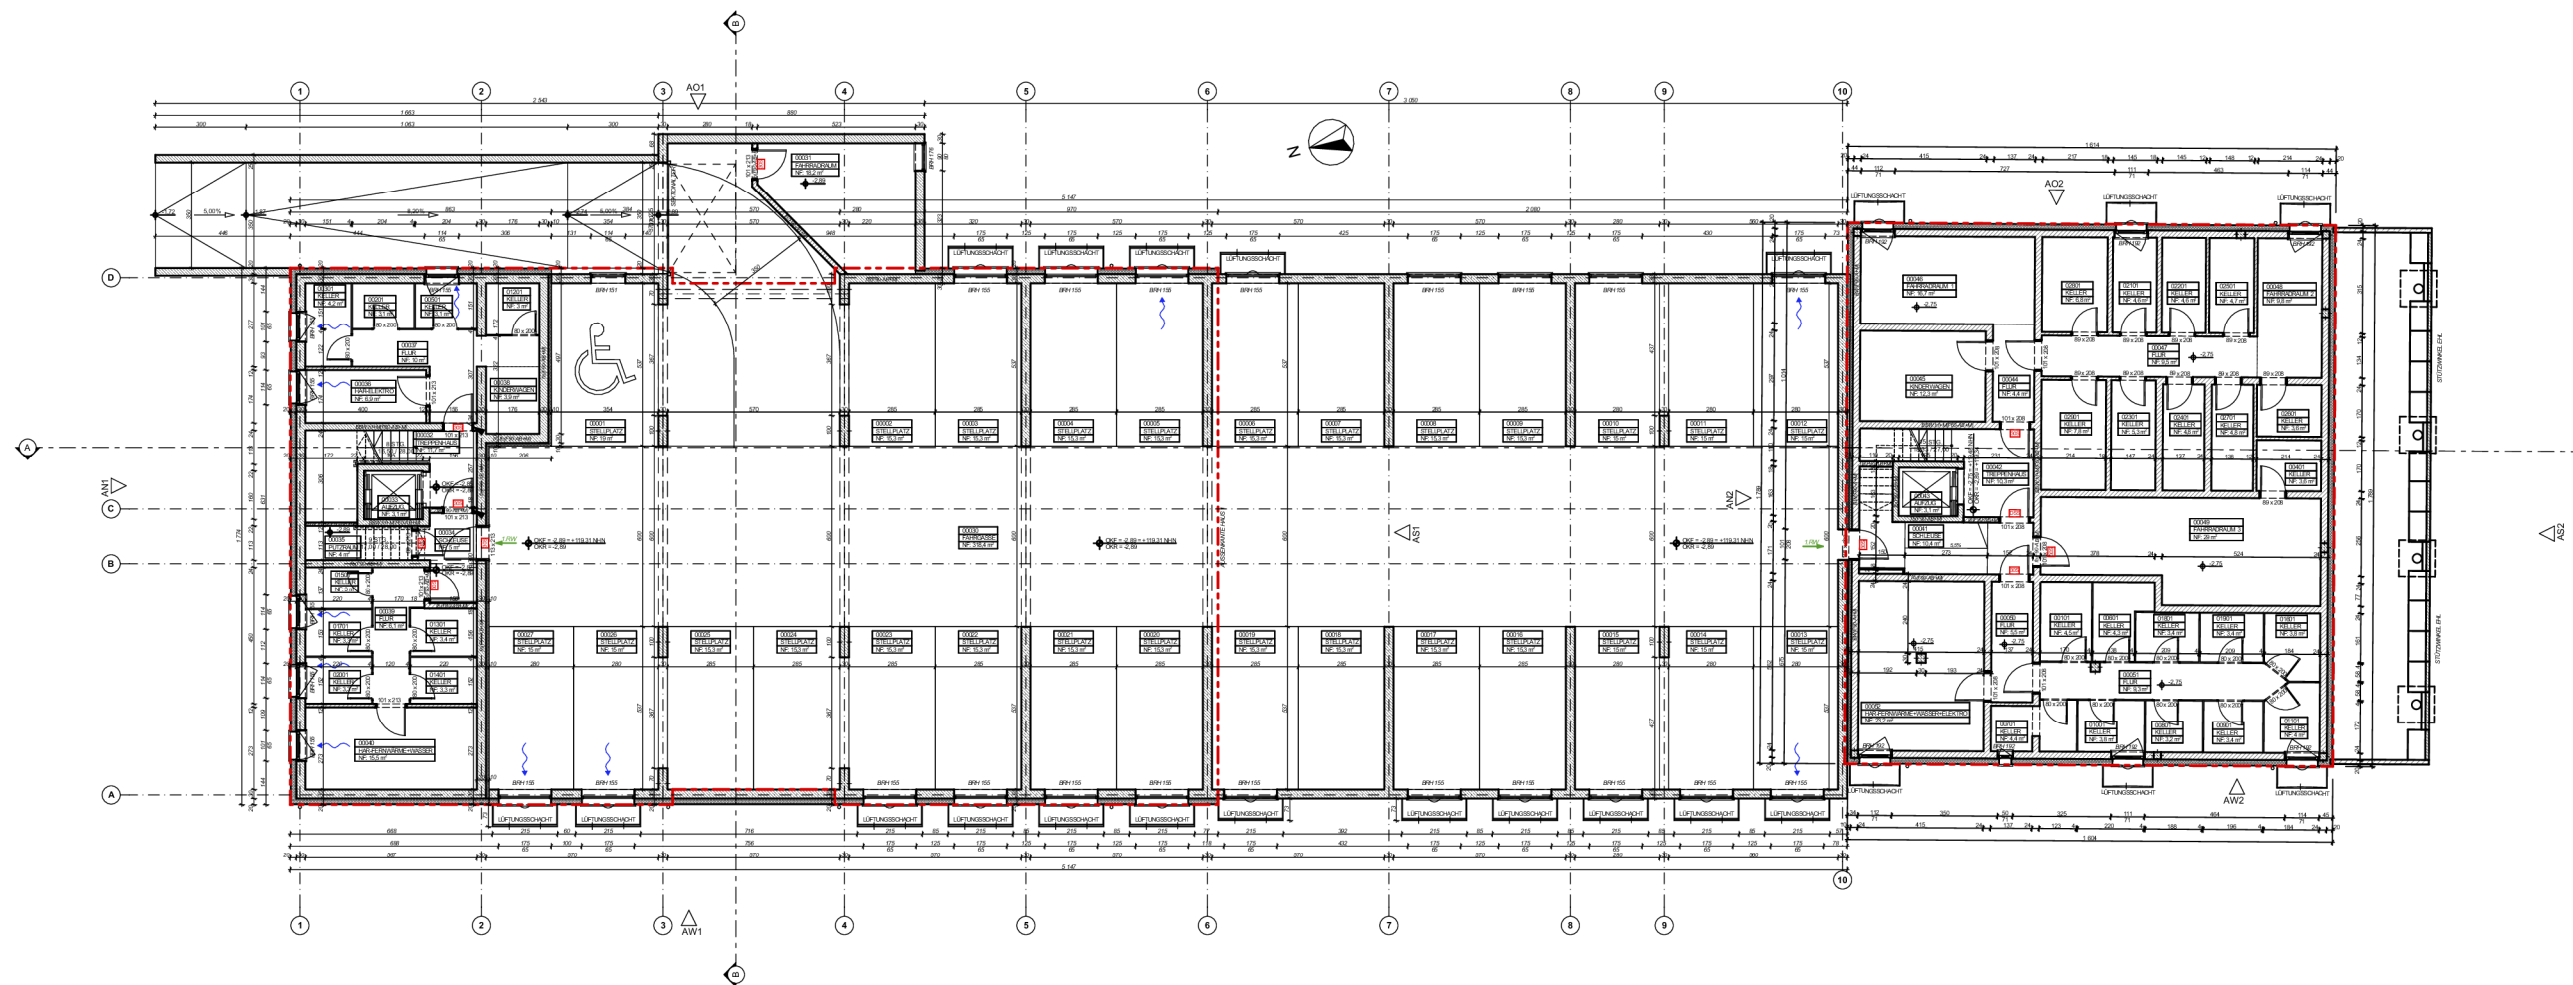


BAUVORHABEN

**Errichtung von 2 Mehrfamilienwohnhäuser mit
insgesamt 29 Wohnungen, einer gemeinsamer
unterirdischer Mittelgarage mit 27 Stellplätzen
sowie 2 Stellplätzen in Freien.**

Schillerstraße 23/ Martin-Luther-Straße, Heidenau; Flurstück-Nr.: 413/3

PLANBEZEICHNUNG

GRUNDRISS KELLERGESCHOSS / TIEFGARAGE / 0

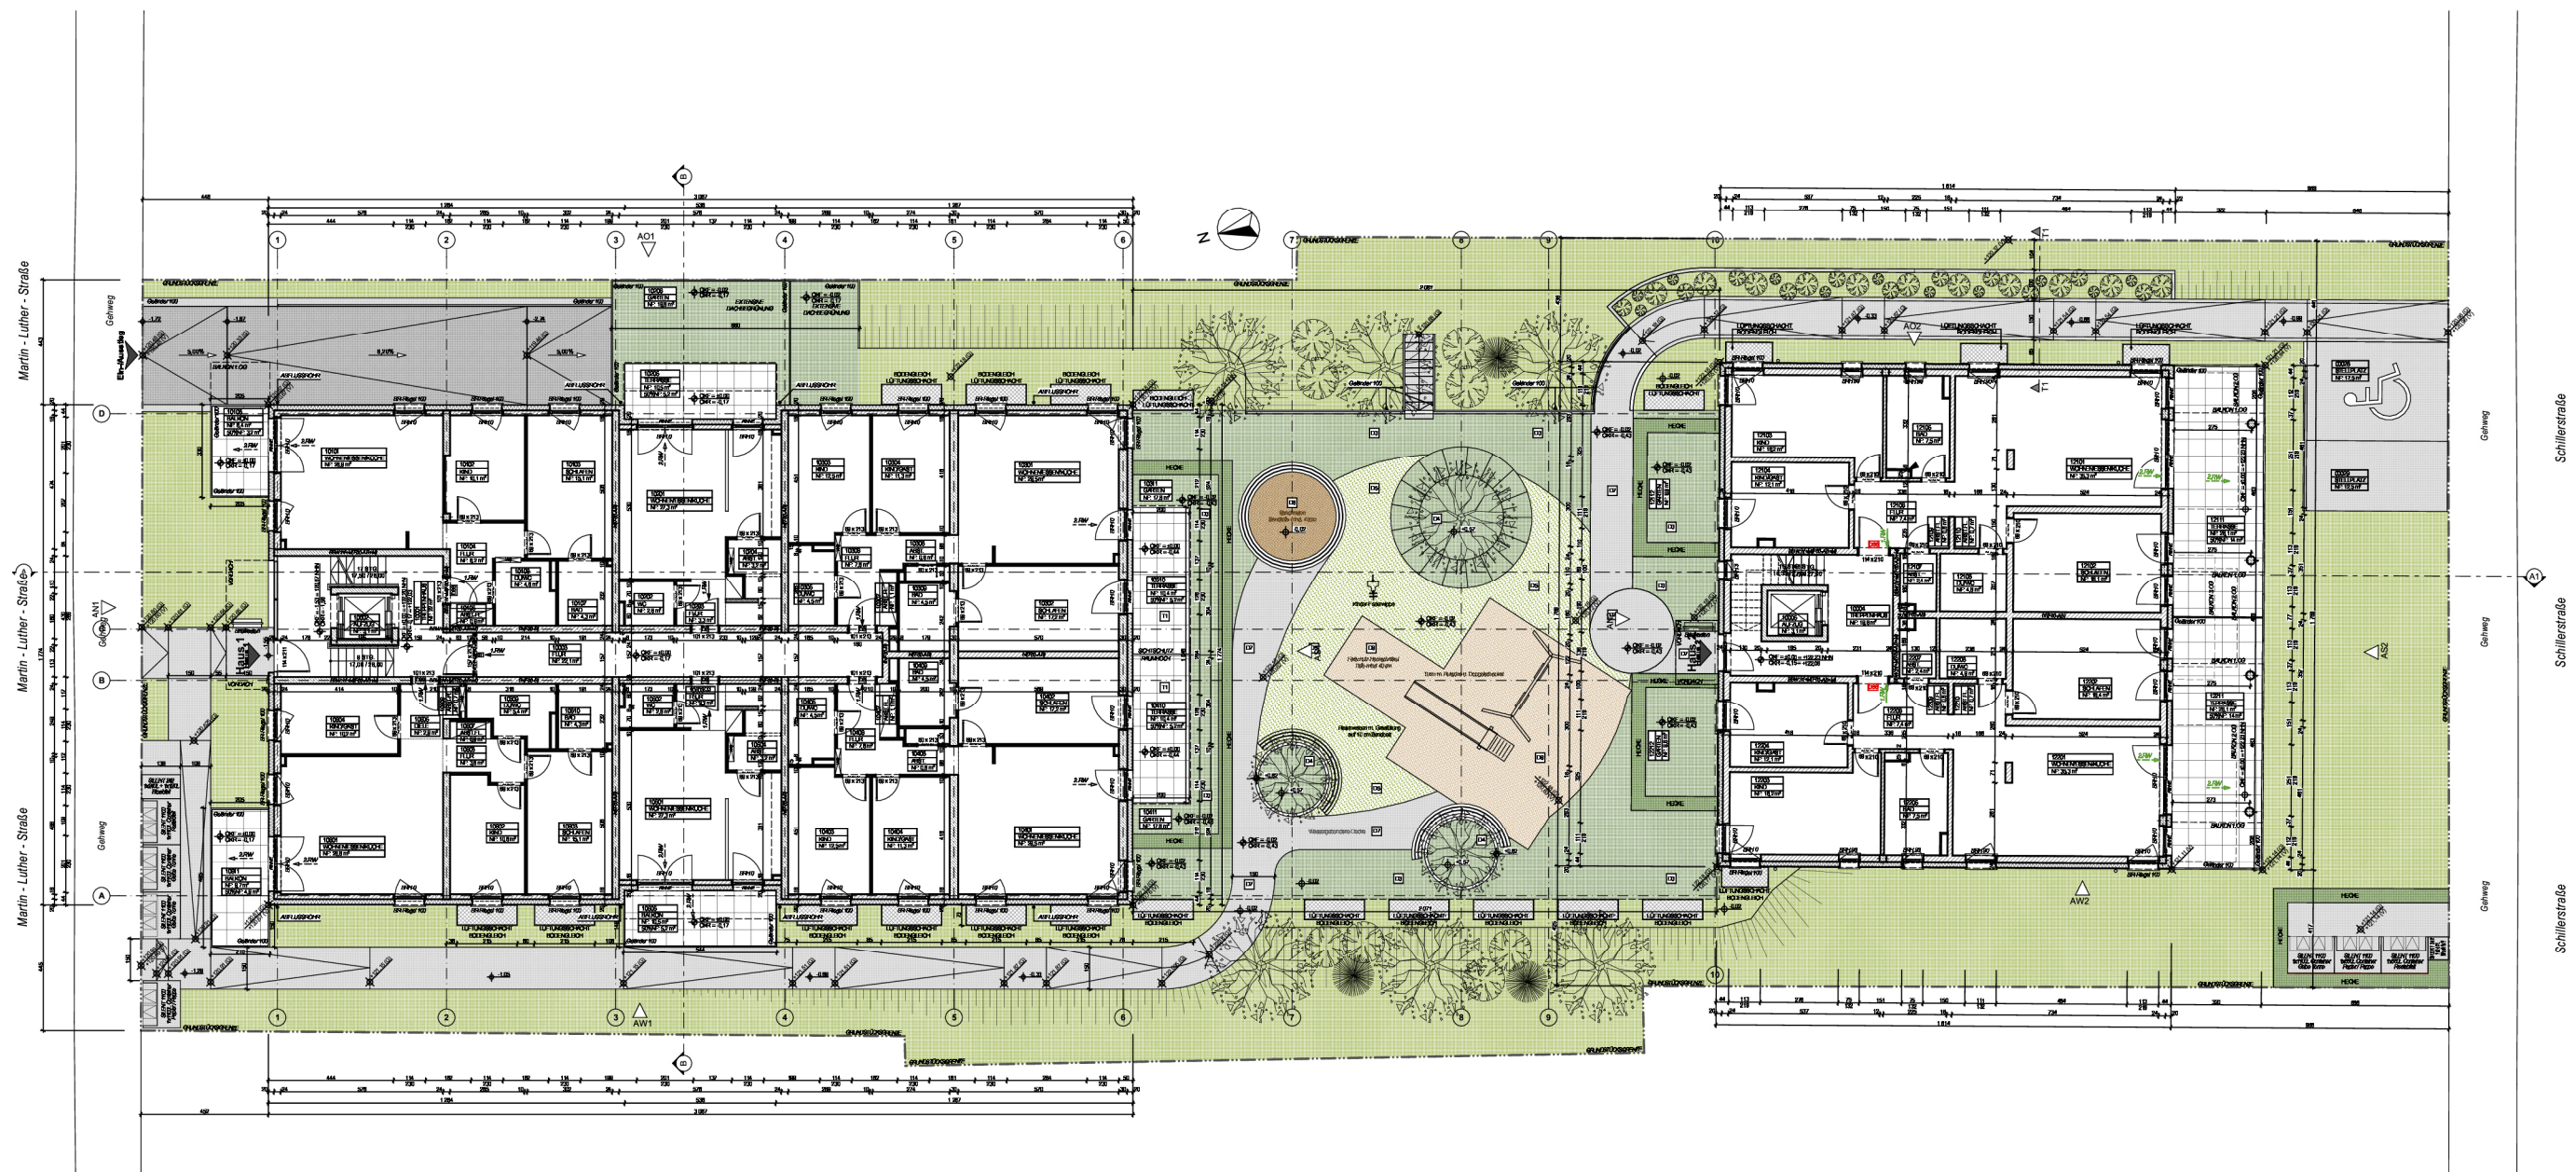

BAUVORHABEN

Errichtung von 2 Mehrfamilienwohnhäuser mit insgesamt 29 Wohnungen, einer gemeinsamer unterirdischer Mittelgarage mit 27 Stellplätzen sowie 2 Stellplätzen in Freien.

Schillerstraße 23/ Martin-Luther-Straße, Heidenau; Flurstück-Nr.: 413/3

PLANBEZEICHNUNG

GRUNDRISS ERDGESCHOSS / 1