

Beschlussvorlage Nr. IPO-011/2023	Verfasser: Stadt Pirna
	Bearbeiter: Schubert, Ingrid
	Status: öffentlich

	Beteiligte Bereiche: 32., Dohna, Heidenau		
Beratungsfolge	Status	Termin	Behandlung
Verbandsversammlung	öffentlich	16.10.2023	Beschlussfassung

Betreff:

Satzungsbeschluss über die Veränderungssperre für den Geltungsbereich des Bebauungsplanes Nr.1 „IndustriePark Oberelbe“, des Bebauungsplanes 1.1 „Technologiepark Feistenberg“ und des Bebauungsplanes Nr.1.2 "Gewerbegebiet Dohna/Heidenau"

Beschlusstext:

Die Verbandsversammlung des Zweckverbandes „IndustriePark Oberelbe“ beschließt, auf Grund der §§ 14, 16 und 17 Abs. 3 des Baugesetzbuches und des § 46 des Sächsischen Gesetzes über kommunale Zusammenarbeit für den Bebauungsplan Nr. 1 „IndustriePark Oberelbe“, den Bebauungsplan Nr. 1.1. „Technologiepark Feistenberg“ und den Bebauungsplan Nr.1.2 „Gewerbepark Dohna/ Heidenau“, eine Veränderungssperre gemäß Anlage 1, 1a und 1b als Satzung zu erlassen.

Abstimmungsergebnis:			
Gremium (Beratungsfolge)	1.	2.	
Anwesend			
JA-Stimmen			
NEIN-Stimmen			
Enthaltungen			
zugestimmt	<input type="checkbox"/>	<input type="checkbox"/>	<input type="checkbox"/>
abgelehnt	<input type="checkbox"/>	<input type="checkbox"/>	<input type="checkbox"/>
zurückgestellt	<input type="checkbox"/>	<input type="checkbox"/>	<input type="checkbox"/>
Weiterleitung ohne Beschluss	<input type="checkbox"/>	<input type="checkbox"/>	<input type="checkbox"/>
Schriftführer (Unterschrift)			

Finanzielle Auswirkungen:

Nein

Bemerkungen zu finanziellen Auswirkungen

Erläuterung:**Erfordernis der Aufstellung der Veränderungssperre**

Anlass für den Erlass der vorausgehenden zwei Veränderungssperre war die Sicherung der Planungsziele des sich im Aufstellungsverfahren befindlichen Bebauungsplans Nr. 1 des Zweckverbandes sowie des daraus abgeleiteten (Teil) Bebauungsplanes Nr. 1.1. „Technologiepark Feistenberg“. Der Vorentwurf des Bebauungsplans Nr. 1 wurde im Sommer 2020 der frühzeitigen Beteiligung der Öffentlichkeit und der Träger Öffentlicher Belange zugeführt. Parallel dazu wurde die Veränderungssperre durch Beschluss IPO 004-2020 um ein Jahr verlängert.

Im Rahmen der Konkretisierung der Planungen wurde entschieden, dass eine abschnittsweise Entwicklung stattfindet.

Anstelle des ansonsten notwendigen Planfeststellungsverfahrens für den Bau einer neuen Anschlussstelle an die B172a soll der B-Plan ein sogenannter planfeststellungersetzender B-Plan sein. Diese Planung ist sehr komplex. Zusätzlich war der Abschluss einer Planungsvereinbarung mit dem Freistaat, vertreten durch das Landesamt für Straßenbau und Verkehr, sowie dem Landkreis erforderlich.

Für die Auswahl der Partner für die Planungsleistungen war ein sogenanntes VgV - Verfahren erforderlich, was ein mehrmonatiges Ausschreibungs- und Vergabeverfahren darstellt.

Weiterhin wurden die Vorplanung zur Schmutz- und Regenwasserentsorgung und die Prüfung der Artenschutz-Belange getätigt, deren Bestätigung durch die Behörden wiederum Voraussetzung für die Fortführung des B-Plan-Verfahrens waren.

Aufgrund dieser Umstände konnte das Planverfahren nicht innerhalb der Geltungsdauer der ersten Veränderungssperre einschließlich ihrer 1. Verlängerung und auch nicht innerhalb der im Jahr 2021 neu aufgestellten Veränderungssperre abgeschlossen werden.

Die Planungsziele bestehen fort und wurden durch die Beschlüsse IPO-004/2023 und IPO-010 /2023 bekräftigt.

Die Veränderungssperre muss daher in Anwendung des § 17 Abs. 3 BauGB erneut aufgestellt und als Satzung beschlossen werden. Bezug genommen wird dabei auf den Geltungsbereich und die Auflistung der zugehörigen Flurstücke gemäß den folgenden Beschlüssen:

- Aufstellungsbeschluss für den Bebauungsplan Nr. 1 (Beschluss IPO-005/2018)
- Aufstellungsbeschluss für den Bebauungsplan Nr. 1.1 (Beschluss IPO-010 / 2020)
- Änderung des Aufstellungsbeschlusses für den B-Plan Nr. 1.1 sowie Entwurfs- und Offenlagebeschluss (Beschluss IPO-004/2023)
- Aufstellungsbeschluss für den Bebauungsplan Nr. 1.2 (IPO-010/2023)

Die B-Pläne 1.1 und 1.2 teilen dabei den Geltungsbereich des B-Plan Nr.1 vollständig auf. Zusammen umfassen sie sämtliche Flurstücke des Verbandsgebietes. Die Anlagen 1a und 1b zur Satzung decken somit alle betroffenen Flurstücke aller vier Beschlüsse ab. Zu beachten ist dabei, dass das Flurstück 212/13 der Gemarkung Zuschendorf zwischenzeitlich, also nach dem Aufstellungsbeschluss IPO - 005/2018 geteilt wurde. Der im teilweise Verbandsgebiet gelegene Teil trägt die Bezeichnung Flurstücke 212/18 Gemarkung Zuschendorf.

Anlagen:

- Anlage 1 Satzung des Zweckverbandes „IndustriePark Oberelbe“ vom 16.10.2023 über die Veränderungssperre für das Gebiet des Bebauungsplanes Nr. 1 „IndustriePark Oberelbe“, des Bebauungsplans Nr. 1.1. „Technologiepark Feistenberg“ und des Bebauungsplanes Nr.1.2 „Gewerbepark Dohna/ Heidenau“
- Anlage 1 a Bereichsgrenzenplan zum Geltungsbereich der Veränderungssperre zum Bebauungsplan Nr. 1 „IndustriePark Oberelbe“, zum Bebauungsplan Nr. 1.1. „Technologiepark Feistenberg“ und zum Bebauungsplan Nr.1.2 „Gewerbepark Dohna/ Heidenau“, im Maßstab 1: 10.000, Stand: 22.08.2023
- Anlage 1 b Liste der Flurstücke im Geltungsbereich der Veränderungssperre zum B-Plan Nr. 1 und zu den B-Plänen Nr. 1.1 und Nr. 1.2, Stand: 22.08.2023

J. Opitz

Verbandsvorsitzender

Diese Vorlage wird nach Unterzeichnung des Originaldokuments ohne Schriftzug des Zeichnungsberechtigten für die digitale Gremienarbeit bereitgestellt! Nur das Original der Vorlage trägt eine Unterschrift!

**Satzung des Zweckverbandes „Industriepark Oberelbe“
vom 16.10.2023
über die Veränderungssperre für das Gebiet
des Bebauungsplanes Nr. 1 „Industriepark Oberelbe“,
des Bebauungsplanes Nr. 1.1 „Technologiapark Feistenberg“
und des Bebauungsplanes Nr. 1.2 „Gewerbepark Dohna/Heidenau“**

Die Verbandsversammlung des Zweckverbandes „IndustriePark Oberelbe“ hat in ihrer Sitzung vom 16.10.2023 auf Grund der §§ 14, 16 und 17 Abs. 3 des Baugesetzbuches (BauGB) in der Fassung der Bekanntmachung vom 3. November 2017 (BGBl. I S. 3634) und des § 53 SächsKomZG (Sächsisches Gesetz über kommunale Zusammenarbeit in der Fassung der Bekanntmachung vom 3. März 2014 (SächsGVBl. S. 196), das zuletzt durch Artikel 3 des Gesetzes vom 13. Dezember 2017 (SächsGVBl. S. 626) geändert worden ist i. V. m. § 4 Abs. 2 d und § 5 der Verbandssatzung folgende Satzung beschlossen:

§ 1 Zu sichernde Planung

Die Verbandsversammlung des Zweckverbandes IndustriePark Oberelbe hat in ihrer Sitzung am 22.05.2018 beschlossen, für das im § 2 bezeichnete Gebiet der Gemarkungen Dohna, Köttewitz, Großsedlitz, Krebs, Pirna und Zuschendorf den Bebauungsplan Nr. 1 „IndustriePark Oberelbe“ aufzustellen.

In ihrer Sitzung am 23.11.2020 hat die Verbandsversammlung den Aufstellungsbeschluss vom 22.05.2018 konkretisiert und darauf aufbauend beschlossen, den Bebauungsplan Nr. 1.1 „Technologiapark Feistenberg“ aufzustellen. Dieser Beschluss wurde in der Sitzung der Verbandsversammlung am 24.07. 2023 hinsichtlich des Geltungsbereichs um 8 Grundstücke ergänzt.

In ihrer Sitzung am 16.10.2023 hat die Verbandsversammlung den Aufstellungsbeschluss vom 22.05.2018 erneut konkretisiert und darauf aufbauend beschlossen, den Bebauungsplan Nr. 1. 2 „Gewerbepark Dohna/Heidenau“ aufzustellen.

Zur Sicherung der Planung für das Gebiet wird die Veränderungssperre erlassen.
Die Veränderungssperre umfasst beide sich in Aufstellung befindlichen Teilbebauungspläne und somit den gesamten Geltungsbereich des sich in Aufstellung befindlichen B-Plan Nr.1.

§ 2 Räumlicher Geltungsbereich

Die Veränderungssperre erstreckt sich auf den gesamten Geltungsbereich des sich in Aufstellung befindlichen Bebauungsplanes Nr. 1 "IndustriePark Oberelbe", der durch die Aufstellungsbeschlüsse zu den Bebauungsplänen Nr. 1.1 und Nr. 1.2 konkretisiert worden ist.

Der Geltungsbereich ist in der Anlage 1a (Bereichsgrenzenplan vom 22.08.2023 im Maßstab 1:10.000) farblich gekennzeichnet. Der Geltungsbereich besteht aus den in Anlage 1b genannten Grundstücken der Gemarkungen Pirna und Zuschendorf der Großen Kreisstadt Pirna, der Gemarkung Großsedlitz der Stadt Heidenau und der Gemarkungen Dohna und Krebs der Stadt Dohna. Die Anlagen 1a und 1b sind Bestandteil dieser Satzung.

§ 3 Rechtswirkung der Veränderungssperre

(1) In dem von der Veränderungssperre betroffenen Gebiet dürfen:

1. Vorhaben im Sinne des § 29 BauGB nicht durchgeführt und bauliche Anlagen

nicht beseitigt werden; Vorhaben im Sinne des § 29 BauGB sind:

- a) Vorhaben, die die Errichtung, Änderung oder Nutzungsänderung von baulichen Anlagen zum Inhalt haben und
- b) Aufschüttungen und Abgrabungen größeren Umfangs sowie Ausschachtungen, Ablagerungen einschließlich Lagerstätten;

2. erhebliche oder wesentlich wertsteigernde Veränderungen von Grundstücken und baulichen Anlagen, deren Veränderungen nicht genehmigungs-, zustimmungs- oder anzeigepflichtig sind, nicht vorgenommen werden.

(2) Wenn überwiegende öffentliche Belange nicht entgegenstehen, kann von der Veränderungssperre eine Ausnahme zugelassen werden.

(3) Vorhaben,

- a) die vor dem Inkrafttreten der Veränderungssperre baurechtlich genehmigt oder nach Straßenrecht planfestgestellt worden sind,
- b) von denen die Gemeinde nach Maßgabe des Bauordnungsrechtes Kenntnis erlangt hat und mit deren Ausführung vor dem Inkrafttreten der Veränderungssperre hätte begonnen werden dürfen sowie

Unterhaltungsarbeiten und die Fortführung einer bisher ausgeübten Nutzung werden von der Veränderungssperre nicht berührt.

§4 Inkrafttreten und Außerkrafttreten der Veränderungssperre

Die Veränderungssperre tritt am 10.11.2023 in Kraft. Sie tritt nach Ablauf von zwei Jahren außer Kraft. Auf die Zweijahresfrist ist der seit der Zustellung der ersten Zurückstellung eines Baugesuches nach § 15 BauGB abgelaufene Zeitraum anzurechnen. Die Veränderungssperre tritt in jedem Fall außer Kraft, sobald und soweit der Bebauungsplan für das im § 2 genannte Gebiet rechtsverbindlich wird.

Pirna, 16.10.2023


Opitz
Verbandsvorsitzender

Stadt Heidenau

Stadt Pirna

Stadt Dohna

BAB A 17
Dresden - Prag
Gemarkung
Dohna

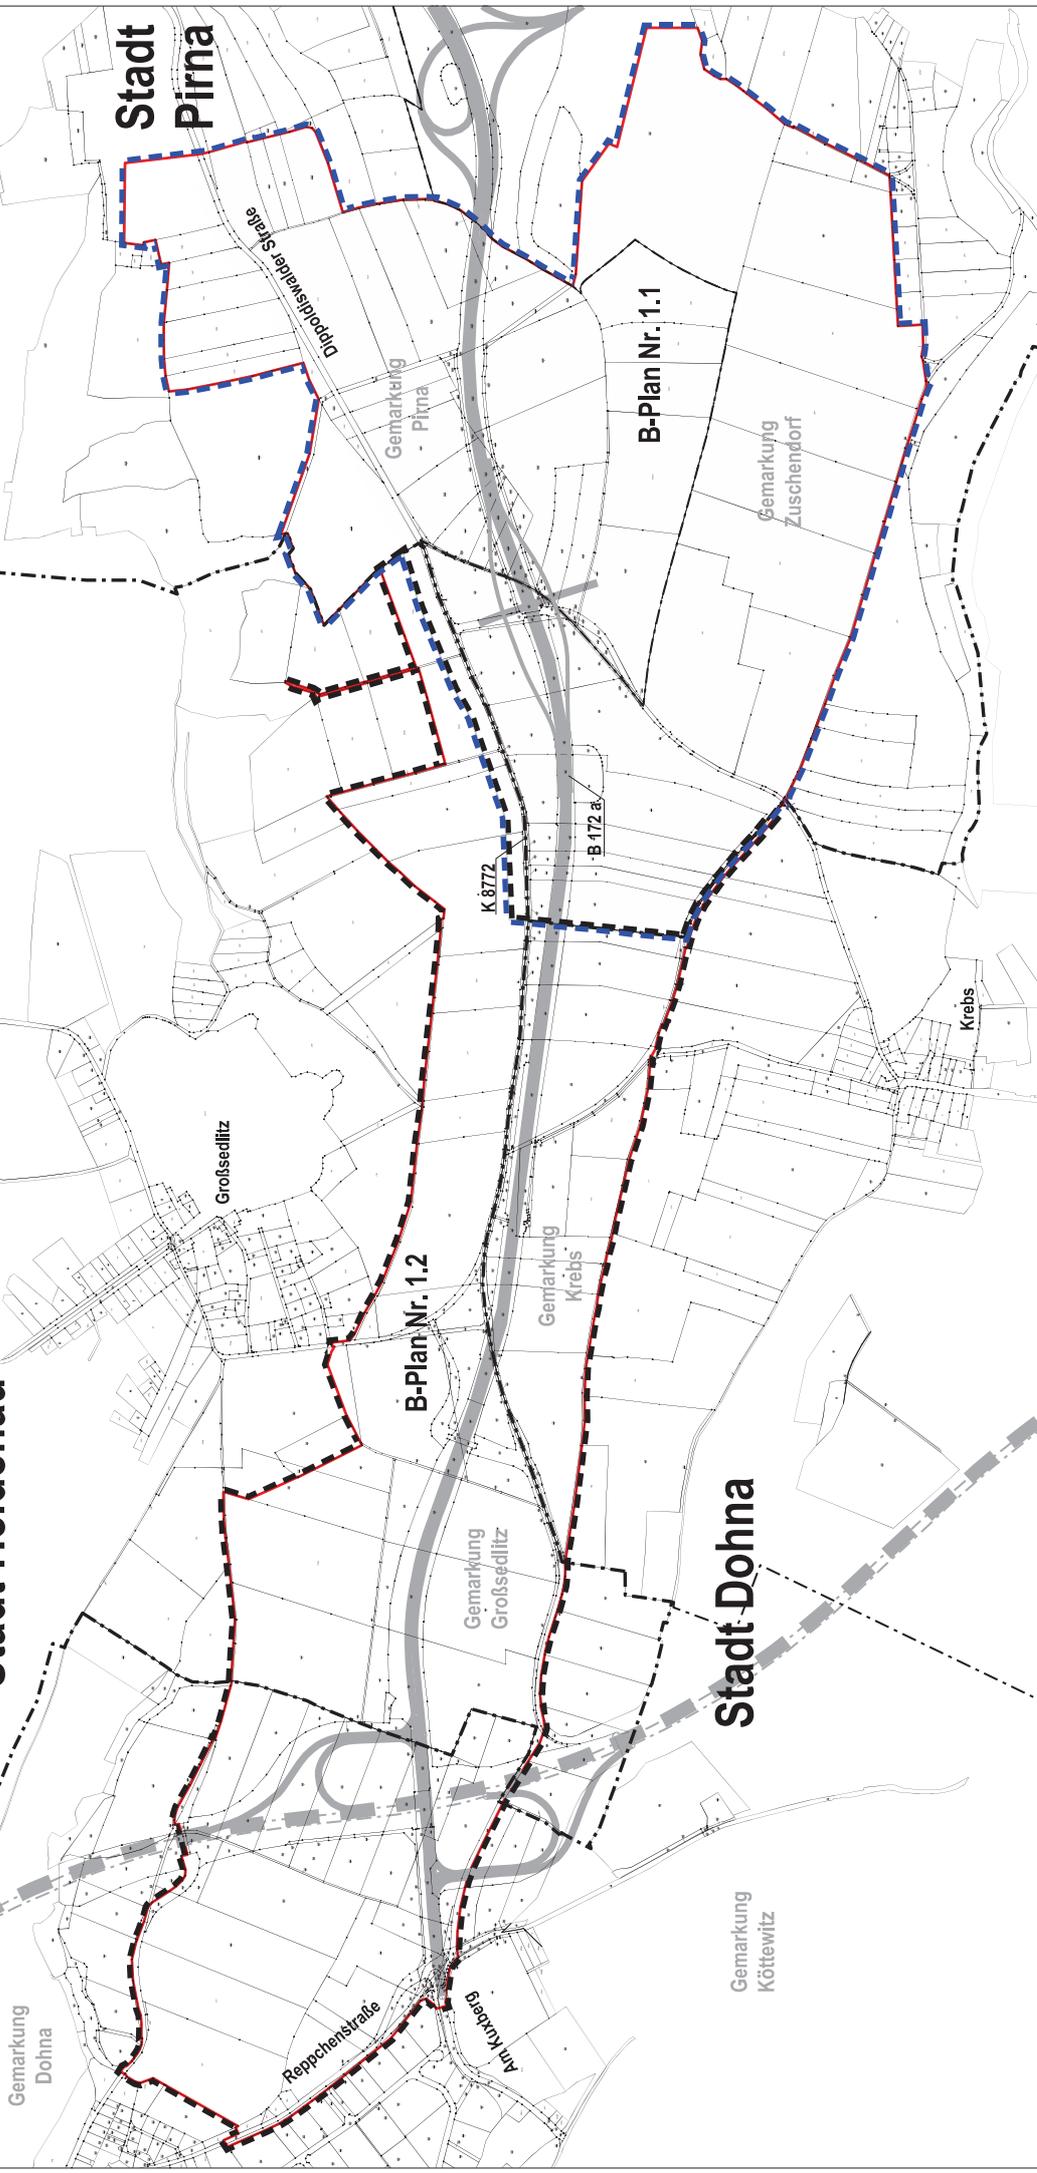

 Geltungsbereich des Bebauungsplanes Nr. 1 gemäß
Aufstellungsbeschluss vom 22.05.2018 (IPO-005/2018)
gleichzeitig Grenze des Verbandsgebietes

 Geltungsbereich des Bebauungsplanes Nr. 1.1 gemäß
Aufstellungsbeschluss vom 23.11.2020 (IPO-010/2020),
ergänzt am 24.07.2023 (IPO-004/2023)

 Geltungsbereich des Bebauungsplanes Nr. 1.2
gemäß Aufstellungsbeschluss vom 16.10.2023

-  Stadtgrenzen
-  Gemarkungsgrenzen
-  Bundesautobahn
-  Bundesstraße
-  geplante Anbindung

Zweckverband IndustriePark Oberelbe der Gemeinden Pirna, Dohna und Heidenau
Bereichsgrenzenplan
 zum Geltungsbereich der Veränderungssperre zum Bebauungsplan Nr. 1 "IndustriePark Oberelbe",
 zum Bebauungsplan Nr. 1.1 "Technologiepark Feistenberg"
 und zum Bebauungsplan Nr. 1.2 "GewerbePark Dohnal Heidenau"



Anlage 1b zum Beschluss IPO-011/2023 : Liste der Flurstücke im Geltungsbereich der Veränderungssperre zum B-Plan Nr. 1 und zu den B-Plänen Nr. 1.1 und Nr. 1.2, Stand: 22.08.2023

Gemeinde-schlüssel	STADT	Gemarkungs-schlüssel	GEMARKUNG	Flurst.-Nr.	ZAEHLER	NENNER	Art
Flurstücke gemäß Aufstellungsbeschluss für den Bebauungsplan Nr. 1.1 (Beschluss IPO-010 / 2020)							
14628270	Pirna	146781	Pirna	1282/4	1282	4	Flurstück teilweise
14628270	Pirna	146781	Pirna	1286	1286		Flurstück
14628270	Pirna	146781	Pirna	1287	1287		Flurstück
14628270	Pirna	146781	Pirna	1288	1288		Flurstück
14628270	Pirna	146781	Pirna	1289	1289		Flurstück
14628270	Pirna	146781	Pirna	1290	1290		Flurstück
14628270	Pirna	146781	Pirna	1291	1291		Flurstück
14628270	Pirna	146781	Pirna	1292	1292		Flurstück
14628270	Pirna	146781	Pirna	1293/1	1293	1	Flurstück
14628270	Pirna	146781	Pirna	1293/2	1293	2	Flurstück
14628270	Pirna	146781	Pirna	1294	1294		Flurstück
14628270	Pirna	146781	Pirna	1295	1295		Flurstück
14628270	Pirna	146781	Pirna	1296/6	1296	6	Flurstück
14628270	Pirna	146781	Pirna	1296/7	1296	7	Flurstück
14628270	Pirna	146781	Pirna	1299	1299		Flurstück teilweise
14628270	Pirna	146781	Pirna	1300/10	1300	10	Flurstück
14628270	Pirna	146781	Pirna	1300/11	1300	11	Flurstück
14628270	Pirna	146781	Pirna	1300/2	1300	2	Flurstück
14628270	Pirna	146781	Pirna	1300/4	1300	4	Flurstück
14628270	Pirna	146781	Pirna	1300/5	1300	5	Flurstück
14628270	Pirna	146781	Pirna	1300/6	1300	6	Flurstück
14628270	Pirna	146781	Pirna	1300/7	1300	7	Flurstück
14628270	Pirna	146781	Pirna	1300/8	1300	8	Flurstück
14628270	Pirna	146781	Pirna	1300/9	1300	9	Flurstück
14628270	Pirna	146781	Pirna	1301/1	1301	1	Flurstück
14628270	Pirna	146781	Pirna	1301/2	1301	2	Flurstück
14628270	Pirna	146781	Pirna	1302/1	1302	1	Flurstück
14628270	Pirna	146781	Pirna	1302/2	1302	2	Flurstück
14628270	Pirna	146781	Pirna	1302/3	1302	3	Flurstück
14628270	Pirna	146781	Pirna	1303/1	1303	1	Flurstück
14628270	Pirna	146781	Pirna	1303/2	1303	2	Flurstück
14628270	Pirna	146781	Pirna	1303/3	1303	3	Flurstück
14628270	Pirna	146781	Pirna	1303/4	1303	4	Flurstück
14628270	Pirna	146781	Pirna	1303/5	1303	5	Flurstück
14628270	Pirna	146781	Pirna	1303/6	1303	6	Flurstück
14628270	Pirna	146781	Pirna	1303a	1303	a	Flurstück
14628270	Pirna	146781	Pirna	1304/2	1304	2	Flurstück
14628270	Pirna	146781	Pirna	1304/3	1304	3	Flurstück
14628270	Pirna	146781	Pirna	1304/4	1304	4	Flurstück
14628270	Pirna	146781	Pirna	1304/5	1304	5	Flurstück
14628270	Pirna	146781	Pirna	1304/6	1304	6	Flurstück
14628270	Pirna	146781	Pirna	1304/7	1304	7	Flurstück
14628270	Pirna	146781	Pirna	1305	1305		Flurstück
14628270	Pirna	146781	Pirna	1306	1306		Flurstück
14628270	Pirna	146781	Pirna	1307	1307		Flurstück
14628270	Pirna	146781	Pirna	1308/2	1308	2	Flurstück
14628270	Pirna	146781	Pirna	1308/5	1308	5	Flurstück
14628270	Pirna	146781	Pirna	1308/6	1308	6	Flurstück
14628270	Pirna	146781	Pirna	1308/7	1308	7	Flurstück
14628270	Pirna	146781	Pirna	1308/8	1308	8	Flurstück
14628270	Pirna	146781	Pirna	1308/9	1308	9	Flurstück

Anlage 1b zum Beschluss IPO-011/2023 : Liste der Flurstücke im Geltungsbereich der Veränderungssperre zum B-Plan Nr. 1 und zu den B-Plänen Nr. 1.1 und Nr. 1.2, Stand: 22.08.2023

14628270	Pirna	146781	Pirna	1309/2	1309	2	Flurstück
14628270	Pirna	146781	Pirna	1309/4	1309	4	Flurstück
14628270	Pirna	146781	Pirna	1309/5	1309	5	Flurstück
14628270	Pirna	146781	Pirna	1309/6	1309	6	Flurstück
14628270	Pirna	146781	Pirna	1309/7	1309	7	Flurstück
14628270	Pirna	146781	Pirna	1310/2	1310	2	Flurstück
14628270	Pirna	146781	Pirna	1310/4	1310	4	Flurstück
14628270	Pirna	146781	Pirna	1310/5	1310	5	Flurstück
14628270	Pirna	146781	Pirna	1310/6	1310	6	Flurstück
14628270	Pirna	146781	Pirna	1310/7	1310	7	Flurstück
14628270	Pirna	146781	Pirna	1311/2	1311	2	Flurstück
14628270	Pirna	146781	Pirna	1311/4	1311	4	Flurstück
14628270	Pirna	146781	Pirna	1311/5	1311	5	Flurstück
14628270	Pirna	146781	Pirna	1311/6	1311	6	Flurstück
14628270	Pirna	146781	Pirna	1311/7	1311	7	Flurstück
14628270	Pirna	146781	Pirna	1312/2	1312	2	Flurstück
14628270	Pirna	146781	Pirna	1312/4	1312	4	Flurstück
14628270	Pirna	146781	Pirna	1312/5	1312	5	Flurstück
14628270	Pirna	146781	Pirna	1312/6	1312	6	Flurstück
14628270	Pirna	146781	Pirna	1312/7	1312	7	Flurstück
14628270	Pirna	146781	Pirna	1313	1313		Flurstück
14628270	Pirna	146781	Pirna	1314/2	1314	2	Flurstück
14628270	Pirna	146781	Pirna	1314/3	1314	3	Flurstück
14628270	Pirna	146781	Pirna	1314/4	1314	4	Flurstück
14628270	Pirna	146781	Pirna	1315	1315		Flurstück
14628270	Pirna	146781	Pirna	1316/1	1316	1	Flurstück
14628270	Pirna	146781	Pirna	1316/2	1316	2	Flurstück
14628270	Pirna	146781	Pirna	1317	1317		Flurstück
14628270	Pirna	146781	Pirna	1318	1318		Flurstück
14628270	Pirna	146781	Pirna	1318/10	1318	10	Flurstück
14628270	Pirna	146781	Pirna	1318/11	1318	11	Flurstück
14628270	Pirna	146781	Pirna	1318/12	1318	12	Flurstück
14628270	Pirna	146781	Pirna	1318/3	1318	3	Flurstück
14628270	Pirna	146781	Pirna	1318/5	1318	5	Flurstück
14628270	Pirna	146781	Pirna	1318/6	1318	6	Flurstück
14628270	Pirna	146781	Pirna	1318/8	1318	8	Flurstück
14628270	Pirna	146781	Pirna	1318/9	1318	9	Flurstück
14628270	Pirna	146781	Pirna	1319/1	1319	1	Flurstück
14628270	Pirna	146781	Pirna	1319/2	1319	2	Flurstück
14628270	Pirna	146781	Pirna	1319/3	1319	3	Flurstück
14628270	Pirna	146781	Pirna	1320/1	1320	1	Flurstück
14628270	Pirna	146781	Pirna	1320/2	1320	2	Flurstück
14628270	Pirna	146781	Pirna	1320/3	1320	3	Flurstück
14628270	Pirna	146781	Pirna	1321	1321		Flurstück
14628270	Pirna	146781	Pirna	1322/1	1322	1	Flurstück teilweise
14628270	Pirna	146781	Pirna	1323	1323		Flurstück teilweise
14628270	Pirna	146781	Pirna	1324/1	1324	1	Flurstück
14628270	Pirna	146781	Pirna	1325/1	1325	1	Flurstück
14628270	Pirna	146781	Pirna	1329/1	1329	1	Flurstück

Anlage 1b zum Beschluss IPO-011/2023 : Liste der Flurstücke im Geltungsbereich der Veränderungssperre zum B-Plan Nr. 1 und zu den B-Plänen Nr. 1.1 und Nr. 1.2, Stand: 22.08.2023

14628270	Pirna	146795	Zuschendorf	153	153		Flurstück
14628270	Pirna	146795	Zuschendorf	155	155		Flurstück
14628270	Pirna	146795	Zuschendorf	158/10	158	10	Flurstück
14628270	Pirna	146795	Zuschendorf	158/11	158	11	Flurstück
14628270	Pirna	146795	Zuschendorf	158/2	158	2	Flurstück
14628270	Pirna	146795	Zuschendorf	158/4	158	4	Flurstück
14628270	Pirna	146795	Zuschendorf	158/5	158	5	Flurstück
14628270	Pirna	146795	Zuschendorf	158/6	158	6	Flurstück
14628270	Pirna	146795	Zuschendorf	158/7	158	7	Flurstück
14628270	Pirna	146795	Zuschendorf	158/8	158	8	Flurstück
14628270	Pirna	146795	Zuschendorf	158/9	158	9	Flurstück
14628270	Pirna	146795	Zuschendorf	159/1	159	1	Flurstück
14628270	Pirna	146795	Zuschendorf	159/2	159	2	Flurstück
14628270	Pirna	146795	Zuschendorf	159/3	159	3	Flurstück
14628270	Pirna	146795	Zuschendorf	159/4	159	4	Flurstück
14628270	Pirna	146795	Zuschendorf	159/5	159	5	Flurstück
14628270	Pirna	146795	Zuschendorf	162/1	162	1	Flurstück
14628270	Pirna	146795	Zuschendorf	162/2	162	2	Flurstück
14628270	Pirna	146795	Zuschendorf	162/3	162	3	Flurstück
14628270	Pirna	146795	Zuschendorf	162/4	162	4	Flurstück
14628270	Pirna	146795	Zuschendorf	162/5	162	5	Flurstück
14628270	Pirna	146795	Zuschendorf	163/3	163	3	Flurstück
14628270	Pirna	146795	Zuschendorf	163/4	163	4	Flurstück
14628270	Pirna	146795	Zuschendorf	163/5	163	5	Flurstück
14628270	Pirna	146795	Zuschendorf	163/6	163	6	Flurstück
14628270	Pirna	146795	Zuschendorf	163/7	163	7	Flurstück
14628270	Pirna	146795	Zuschendorf	163/8	163	8	Flurstück
14628270	Pirna	146795	Zuschendorf	200/1	200	1	Flurstück teilweise
14628270	Pirna	146795	Zuschendorf	201/1	201	1	Flurstück
14628270	Pirna	146795	Zuschendorf	201/10	201	10	Flurstück
14628270	Pirna	146795	Zuschendorf	201/11	201	11	Flurstück
14628270	Pirna	146795	Zuschendorf	201/2	201	2	Flurstück
14628270	Pirna	146795	Zuschendorf	201/3	201	3	Flurstück
14628270	Pirna	146795	Zuschendorf	201/4	201	4	Flurstück
14628270	Pirna	146795	Zuschendorf	201/6	201	6	Flurstück
14628270	Pirna	146795	Zuschendorf	201/8	201	8	Flurstück
14628270	Pirna	146795	Zuschendorf	201/9	201	9	Flurstück
14628270	Pirna	146795	Zuschendorf	202	202		Flurstück
14628270	Pirna	146795	Zuschendorf	212/18	212	18	Flurstück teilweise
14628270	Pirna	146795	Zuschendorf	242/2	242	2	Flurstück
14628270	Pirna	146795	Zuschendorf	242/3	242	3	Flurstück
14628270	Pirna	146795	Zuschendorf	242/4	242	4	Flurstück
14628270	Pirna	146795	Zuschendorf	242/5	242	5	Flurstück
14628270	Pirna	146795	Zuschendorf	242/6	242	6	Flurstück
14628270	Pirna	146795	Zuschendorf	243/10	243	10	Flurstück
14628270	Pirna	146795	Zuschendorf	243/11	243	11	Flurstück
14628270	Pirna	146795	Zuschendorf	243/12	243	12	Flurstück
14628270	Pirna	146795	Zuschendorf	243/2	243	2	Flurstück
14628270	Pirna	146795	Zuschendorf	243/3	243	3	Flurstück
14628270	Pirna	146795	Zuschendorf	243/4	243	4	Flurstück
14628270	Pirna	146795	Zuschendorf	243/6	243	6	Flurstück
14628270	Pirna	146795	Zuschendorf	243/7	243	7	Flurstück
14628270	Pirna	146795	Zuschendorf	243/8	243	8	Flurstück

Anlage 1b zum Beschluss IPO-011/2023 : Liste der Flurstücke im Geltungsbereich der Veränderungssperre zum B-Plan Nr. 1 und zu den B-Plänen Nr. 1.1 und Nr. 1.2, Stand: 22.08.2023

14628270	Pirna	146795	Zuschendorf	243/9	243	9	Flurstück
14628270	Pirna	146795	Zuschendorf	244/3	244	3	Flurstück
14628270	Pirna	146795	Zuschendorf	244/4	244	4	Flurstück
14628270	Pirna	146795	Zuschendorf	244/5	244	5	Flurstück
14628270	Pirna	146795	Zuschendorf	244/6	244	6	Flurstück
14628270	Pirna	146795	Zuschendorf	244/7	244	7	Flurstück
14628270	Pirna	146795	Zuschendorf	249	249		Flurstück
14628270	Pirna	146795	Zuschendorf	262	262		Flurstück
14628270	Pirna	146795	Zuschendorf	263	263		Flurstück
14628270	Pirna	146795	Zuschendorf	264	264		Flurstück
14628270	Pirna	146795	Zuschendorf	265	265		Flurstück
14628270	Pirna	146795	Zuschendorf	266/1	266	1	Flurstück
14628270	Pirna	146795	Zuschendorf	271/1	271	1	Flurstück
14628270	Pirna	146795	Zuschendorf	272	272		Flurstück

Flurstücke gemäß Ergänzung des Aufstellungsbeschlusses für den B-Plan Nr. 1.1 (Beschluss IPO-004/2023)

14628160	Heidenau	146748	Großsedlitz	64 /1	64	1	Flurstück teilweise
14628160	Heidenau	146748	Großsedlitz	64/2	64	2	Flurstück teilweise
14628160	Heidenau	146748	Großsedlitz	83/4	83	4	Flurstück teilweise
14628160	Heidenau	146748	Großsedlitz	222	222		Flurstück teilweise
14628160	Heidenau	146748	Großsedlitz	223	223		Flurstück teilweise
14628160	Heidenau	146748	Großsedlitz	224/b	224	b	Flurstück teilweise
14628160	Heidenau	146748	Großsedlitz	225	225		Flurstück teilweise
14628160	Heidenau	146748	Großsedlitz	226/c	226	c	Flurstück teilweise

Flurstücke gemäß Aufstellungsbeschluss für den Bebauungsplan Nr. 1.2 (Beschluss IPO-010/2023)

14628080	Dohna	146720	Dohna	775	775		Flurstück teilweise
14628080	Dohna	146720	Dohna	787/1	787	1	Flurstück
14628080	Dohna	146720	Dohna	787/2	787	2	Flurstück
14628080	Dohna	146720	Dohna	787/3	787	3	Flurstück
14628080	Dohna	146720	Dohna	787/4	787	4	Flurstück
14628080	Dohna	146720	Dohna	787/5	787	5	Flurstück
14628080	Dohna	146720	Dohna	788/2	788	2	Flurstück
14628080	Dohna	146720	Dohna	788/3	788	3	Flurstück
14628080	Dohna	146720	Dohna	788/4	788	4	Flurstück
14628080	Dohna	146720	Dohna	788/5	788	5	Flurstück
14628080	Dohna	146720	Dohna	788/6	788	6	Flurstück
14628080	Dohna	146720	Dohna	788/7	788	7	Flurstück
14628080	Dohna	146720	Dohna	788/8	788	8	Flurstück
14628080	Dohna	146720	Dohna	794/10	794	10	Flurstück
14628080	Dohna	146720	Dohna	794/4	794	4	Flurstück
14628080	Dohna	146720	Dohna	794/5	794	5	Flurstück
14628080	Dohna	146720	Dohna	794/6	794	6	Flurstück
14628080	Dohna	146720	Dohna	794/7	794	7	Flurstück
14628080	Dohna	146720	Dohna	794/8	794	8	Flurstück
14628080	Dohna	146720	Dohna	794/9	794	9	Flurstück
14628080	Dohna	146720	Dohna	795/10	795	10	Flurstück
14628080	Dohna	146720	Dohna	795/11	795	11	Flurstück
14628080	Dohna	146720	Dohna	795/12	795	12	Flurstück
14628080	Dohna	146720	Dohna	795/13	795	13	Flurstück
14628080	Dohna	146720	Dohna	795/4	795	4	Flurstück
14628080	Dohna	146720	Dohna	795/5	795	5	Flurstück
14628080	Dohna	146720	Dohna	795/6	795	6	Flurstück
14628080	Dohna	146720	Dohna	795/7	795	7	Flurstück
14628080	Dohna	146720	Dohna	795/8	795	8	Flurstück
14628080	Dohna	146720	Dohna	795/9	795	9	Flurstück

Anlage 1b zum Beschluss IPO-011/2023 : Liste der Flurstücke im Geltungsbereich der Veränderungssperre zum B-Plan Nr. 1 und zu den B-Plänen Nr. 1.1 und Nr. 1.2, Stand: 22.08.2023

14628080	Dohna	146720	Dohna	797/1	797	1	Flurstück
14628080	Dohna	146720	Dohna	797/2	797	2	Flurstück
14628080	Dohna	146720	Dohna	799	799		Flurstück
14628080	Dohna	146720	Dohna	800	800		Flurstück
14628080	Dohna	146720	Dohna	801	801		Flurstück
14628080	Dohna	146720	Dohna	802	802		Flurstück
14628080	Dohna	146720	Dohna	810/10	810	10	Flurstück
14628080	Dohna	146720	Dohna	810/11	810	11	Flurstück
14628080	Dohna	146720	Dohna	810/12	810	12	Flurstück
14628080	Dohna	146720	Dohna	810/13	810	13	Flurstück teilweise
14628080	Dohna	146720	Dohna	810/16	810	16	Flurstück
14628080	Dohna	146720	Dohna	810/7	810	7	Flurstück
14628080	Dohna	146720	Dohna	810/8	810	8	Flurstück
14628080	Dohna	146720	Dohna	810/9	810	9	Flurstück
14628080	Dohna	146720	Dohna	823/49	823	49	Flurstück
14628080	Dohna	146720	Dohna	823/60	823	60	Flurstück teilweise
14628080	Dohna	146720	Dohna	823/61	823	61	Flurstück
14628080	Dohna	146720	Dohna	823/63	823	63	Flurstück teilweise
14628080	Dohna	146720	Dohna	823/66	823	66	Flurstück
14628080	Dohna	146720	Dohna	831/10	831	10	Flurstück
14628080	Dohna	146720	Dohna	831/11	831	11	Flurstück
14628080	Dohna	146720	Dohna	831/12	831	12	Flurstück
14628080	Dohna	146720	Dohna	831/13	831	13	Flurstück
14628080	Dohna	146720	Dohna	831/14	831	14	Flurstück
14628080	Dohna	146720	Dohna	831/15	831	15	Flurstück
14628080	Dohna	146720	Dohna	831/16	831	16	Flurstück teilweise
14628080	Dohna	146720	Dohna	831/4	831	4	Flurstück
14628080	Dohna	146720	Dohna	831/9	831	9	Flurstück
14628080	Dohna	146720	Dohna	907	907		Flurstück
14628080	Dohna	146720	Dohna	911	911		Flurstück
14628080	Dohna	146720	Dohna	912/1	912	1	Flurstück
14628080	Dohna	146720	Dohna	912/2	912	2	Flurstück
14628080	Dohna	146720	Dohna	915/2	915	2	Flurstück
14628080	Dohna	146720	Dohna	915/3	915	3	Flurstück
14628080	Dohna	146720	Dohna	916/2	916	2	Flurstück
14628080	Dohna	146720	Dohna	916/3	916	3	Flurstück
14628080	Dohna	146720	Dohna	916/4	916	4	Flurstück
14628080	Dohna	146720	Dohna	916/5	916	5	Flurstück
14628080	Dohna	146720	Dohna	917/1	917	1	Flurstück
14628080	Dohna	146720	Dohna	917/2	917	2	Flurstück
14628080	Dohna	146720	Dohna	917/5	917	5	Flurstück
14628080	Dohna	146720	Dohna	917/6	917	6	Flurstück
14628080	Dohna	146720	Dohna	917/7	917	7	Flurstück
14628080	Dohna	146720	Dohna	917/8	917	8	Flurstück
14628080	Dohna	146720	Dohna	918/4	918	4	Flurstück
14628080	Dohna	146720	Dohna	918/5	918	5	Flurstück
14628080	Dohna	146720	Dohna	918/6	918	6	Flurstück
14628080	Dohna	146720	Dohna	918/9	918	9	Flurstück
14628080	Dohna	146720	Dohna	919/2	919	2	Flurstück
14628080	Dohna	146720	Dohna	920/1	920	1	Flurstück
14628080	Dohna	146720	Dohna	920/2	920	2	Flurstück
14628080	Dohna	146720	Dohna	920/3	920	3	Flurstück
14628080	Dohna	146720	Dohna	920/5	920	5	Flurstück
14628080	Dohna	146720	Dohna	921/1	921	1	Flurstück
14628080	Dohna	146720	Dohna	921/2	921	2	Flurstück

Anlage 1b zum Beschluss IPO-011/2023 : Liste der Flurstücke im Geltungsbereich der Veränderungssperre zum B-Plan Nr. 1 und zu den B-Plänen Nr. 1.1 und Nr. 1.2, Stand: 22.08.2023

14628080	Dohna	146720	Dohna	922/1	922	1	Flurstück
14628080	Dohna	146720	Dohna	922/2	922	2	Flurstück
14628080	Dohna	146720	Dohna	922/3	922	3	Flurstück
14628080	Dohna	146720	Dohna	922/4	922	4	Flurstück
14628080	Dohna	146720	Dohna	923/1	923	1	Flurstück
14628080	Dohna	146720	Dohna	923/2	923	2	Flurstück
14628080	Dohna	146720	Dohna	923/3	923	3	Flurstück
14628080	Dohna	146720	Dohna	923/4	923	4	Flurstück
14628080	Dohna	146720	Dohna	924/1	924	1	Flurstück
14628080	Dohna	146720	Dohna	924/2	924	2	Flurstück
14628080	Dohna	146720	Dohna	924/3	924	3	Flurstück
14628080	Dohna	146720	Dohna	924/4	924	4	Flurstück
14628080	Dohna	146720	Dohna	925/1	925	1	Flurstück
14628080	Dohna	146720	Dohna	925/2	925	2	Flurstück
14628080	Dohna	146720	Dohna	925/3	925	3	Flurstück
14628080	Dohna	146720	Dohna	925/4	925	4	Flurstück
14628080	Dohna	146720	Dohna	925/5	925	5	Flurstück
14628080	Dohna	146720	Dohna	925/6	925	6	Flurstück
14628080	Dohna	146720	Dohna	925/7	925	7	Flurstück
14628080	Dohna	146720	Dohna	925/8	925	8	Flurstück
14628080	Dohna	146720	Dohna	925/9	925	9	Flurstück
14628080	Dohna	146720	Dohna	952	952		Flurstück
14628160	Heidenau	146748	Grosssedlitz	62	62		Flurstück
14628160	Heidenau	146748	Grosssedlitz	64/1	64	1	Flurstück
14628160	Heidenau	146748	Grosssedlitz	64/2	64	2	Flurstück
14628160	Heidenau	146748	Grosssedlitz	64a	64	a	Flurstück
14628160	Heidenau	146748	Grosssedlitz	83/2	83	2	Flurstück
14628160	Heidenau	146748	Grosssedlitz	83/3	83	3	Flurstück
14628160	Heidenau	146748	Grosssedlitz	83/4	83	4	Flurstück
14628160	Heidenau	146748	Grosssedlitz	83/5	83	5	Flurstück
14628160	Heidenau	146748	Grosssedlitz	83/6	83	6	Flurstück
14628160	Heidenau	146748	Grosssedlitz	108/1	108	1	Flurstück
14628160	Heidenau	146748	Grosssedlitz	109/1	109	1	Flurstück
14628160	Heidenau	146748	Grosssedlitz	110/1	110	1	Flurstück
14628160	Heidenau	146748	Grosssedlitz	113/1	113	1	Flurstück
14628160	Heidenau	146748	Grosssedlitz	113/2	113	2	Flurstück
14628160	Heidenau	146748	Grosssedlitz	113/3	113	3	Flurstück
14628160	Heidenau	146748	Grosssedlitz	113/4	113	4	Flurstück
14628160	Heidenau	146748	Grosssedlitz	114/1	114	1	Flurstück
14628160	Heidenau	146748	Grosssedlitz	114/2	114	2	Flurstück
14628160	Heidenau	146748	Grosssedlitz	114/3	114	3	Flurstück
14628160	Heidenau	146748	Grosssedlitz	114/4	114	4	Flurstück
14628160	Heidenau	146748	Grosssedlitz	114/5	114	5	Flurstück
14628160	Heidenau	146748	Grosssedlitz	114/6	114	6	Flurstück
14628160	Heidenau	146748	Grosssedlitz	114/7	114	7	Flurstück
14628160	Heidenau	146748	Grosssedlitz	114/8	114	8	Flurstück
14628160	Heidenau	146748	Grosssedlitz	115/1	115	1	Flurstück
14628160	Heidenau	146748	Grosssedlitz	115/2	115	2	Flurstück
14628160	Heidenau	146748	Grosssedlitz	115/3	115	3	Flurstück
14628160	Heidenau	146748	Grosssedlitz	115/4	115	4	Flurstück
14628160	Heidenau	146748	Grosssedlitz	116/1	116	1	Flurstück
14628160	Heidenau	146748	Grosssedlitz	116/2	116	2	Flurstück
14628160	Heidenau	146748	Grosssedlitz	116/3	116	3	Flurstück
14628160	Heidenau	146748	Grosssedlitz	116/4	116	4	Flurstück
14628160	Heidenau	146748	Grosssedlitz	116/5	116	5	Flurstück

Anlage 1b zum Beschluss IPO-011/2023 : Liste der Flurstücke im Geltungsbereich der Veränderungssperre zum B-Plan Nr. 1 und zu den B-Plänen Nr. 1.1 und Nr. 1.2, Stand: 22.08.2023

14628160	Heidenau	146748	Grosssedlitz	116/6	116	6	Flurstück
14628160	Heidenau	146748	Grosssedlitz	117/1	117	1	Flurstück
14628160	Heidenau	146748	Grosssedlitz	117/2	117	2	Flurstück
14628160	Heidenau	146748	Grosssedlitz	118a	118	a	Flurstück
14628160	Heidenau	146748	Grosssedlitz	120/2	120	2	Flurstück teilweise
14628160	Heidenau	146748	Grosssedlitz	121/2	121	2	Flurstück teilweise
14628160	Heidenau	146748	Grosssedlitz	121/4	121	4	Flurstück
14628160	Heidenau	146748	Grosssedlitz	123	123		Flurstück teilweise
14628160	Heidenau	146748	Grosssedlitz	127/2	127	2	Flurstück
14628160	Heidenau	146748	Grosssedlitz	127/3	127	3	Flurstück
14628160	Heidenau	146748	Grosssedlitz	127/4	127	4	Flurstück
14628160	Heidenau	146748	Grosssedlitz	127/5	127	5	Flurstück
14628160	Heidenau	146748	Grosssedlitz	129/10	129	10	Flurstück
14628160	Heidenau	146748	Grosssedlitz	129/11	129	11	Flurstück
14628160	Heidenau	146748	Grosssedlitz	129/12	129	12	Flurstück
14628160	Heidenau	146748	Grosssedlitz	129/3	129	3	Flurstück
14628160	Heidenau	146748	Grosssedlitz	129/4	129	4	Flurstück
14628160	Heidenau	146748	Grosssedlitz	129/5	129	5	Flurstück
14628160	Heidenau	146748	Grosssedlitz	129/6	129	6	Flurstück
14628160	Heidenau	146748	Grosssedlitz	129/7	129	7	Flurstück
14628160	Heidenau	146748	Grosssedlitz	129/8	129	8	Flurstück
14628160	Heidenau	146748	Grosssedlitz	129/9	129	9	Flurstück
14628160	Heidenau	146748	Grosssedlitz	130/10	130	10	Flurstück
14628160	Heidenau	146748	Grosssedlitz	130/11	130	11	Flurstück
14628160	Heidenau	146748	Grosssedlitz	130/12	130	12	Flurstück
14628160	Heidenau	146748	Grosssedlitz	130/2	130	2	Flurstück
14628160	Heidenau	146748	Grosssedlitz	130/3	130	3	Flurstück
14628160	Heidenau	146748	Grosssedlitz	130/4	130	4	Flurstück
14628160	Heidenau	146748	Grosssedlitz	130/5	130	5	Flurstück
14628160	Heidenau	146748	Grosssedlitz	130/6	130	6	Flurstück
14628160	Heidenau	146748	Grosssedlitz	130/7	130	7	Flurstück
14628160	Heidenau	146748	Grosssedlitz	130/8	130	8	Flurstück
14628160	Heidenau	146748	Grosssedlitz	130/9	130	9	Flurstück
14628160	Heidenau	146748	Grosssedlitz	133/1	133	1	Flurstück teilweise
14628160	Heidenau	146748	Grosssedlitz	133/2	133	2	Flurstück
14628160	Heidenau	146748	Grosssedlitz	133/3	133	3	Flurstück
14628160	Heidenau	146748	Grosssedlitz	133/4	133	4	Flurstück
14628160	Heidenau	146748	Grosssedlitz	133/5	133	5	Flurstück
14628160	Heidenau	146748	Grosssedlitz	134/1	134	1	Flurstück
14628160	Heidenau	146748	Grosssedlitz	134/2	134	2	Flurstück
14628160	Heidenau	146748	Grosssedlitz	134/3	134	3	Flurstück
14628160	Heidenau	146748	Grosssedlitz	134/4	134	4	Flurstück
14628160	Heidenau	146748	Grosssedlitz	134/5	134	5	Flurstück
14628160	Heidenau	146748	Grosssedlitz	134	134		Flurstück
14628160	Heidenau	146748	Grosssedlitz	136/1	136	1	Flurstück
14628160	Heidenau	146748	Grosssedlitz	136/2	136	2	Flurstück
14628160	Heidenau	146748	Grosssedlitz	136/3	136	3	Flurstück
14628160	Heidenau	146748	Grosssedlitz	137	137		Flurstück
14628160	Heidenau	146748	Grosssedlitz	219	219		Flurstück
14628160	Heidenau	146748	Grosssedlitz	222	222		Flurstück
14628160	Heidenau	146748	Grosssedlitz	223	223		Flurstück
14628160	Heidenau	146748	Grosssedlitz	224b	224	b	Flurstück
14628160	Heidenau	146748	Grosssedlitz	225	225		Flurstück
14628160	Heidenau	146748	Grosssedlitz	226c	226	c	Flurstück
14628080	Dohna	146755	Krebs	159/1	159	1	Flurstück

Anlage 1b zum Beschluss IPO-011/2023 : Liste der Flurstücke im Geltungsbereich der Veränderungssperre zum B-Plan Nr. 1 und zu den B-Plänen Nr. 1.1 und Nr. 1.2, Stand: 22.08.2023

14628080	Dohna	146755	Krebs	159/2	159	2	Flurstück
14628080	Dohna	146755	Krebs	159/3	159	3	Flurstück
14628080	Dohna	146755	Krebs	159/4	159	4	Flurstück
14628080	Dohna	146755	Krebs	160/2	160	2	Flurstück
14628080	Dohna	146755	Krebs	160/3	160	3	Flurstück
14628080	Dohna	146755	Krebs	160/4	160	4	Flurstück
14628080	Dohna	146755	Krebs	160/5	160	5	Flurstück
14628080	Dohna	146755	Krebs	160/6	160	6	Flurstück
14628080	Dohna	146755	Krebs	160/7	160	7	Flurstück
14628080	Dohna	146755	Krebs	160	160		Flurstück
14628080	Dohna	146755	Krebs	164/2	164	2	Flurstück
14628080	Dohna	146755	Krebs	164/3	164	3	Flurstück
14628080	Dohna	146755	Krebs	164/4	164	4	Flurstück
14628080	Dohna	146755	Krebs	165/2	165	2	Flurstück
14628080	Dohna	146755	Krebs	165/3	165	3	Flurstück
14628080	Dohna	146755	Krebs	165/4	165	4	Flurstück
14628080	Dohna	146755	Krebs	165/5	165	5	Flurstück
14628080	Dohna	146755	Krebs	165/6	165	6	Flurstück
14628080	Dohna	146755	Krebs	165/7	165	7	Flurstück
14628080	Dohna	146755	Krebs	167/1	167	1	Flurstück
14628080	Dohna	146755	Krebs	167/2	167	2	Flurstück
14628080	Dohna	146755	Krebs	167/3	167	3	Flurstück
14628080	Dohna	146755	Krebs	169/1	169	1	Flurstück
14628080	Dohna	146755	Krebs	169/2	169	2	Flurstück
14628080	Dohna	146755	Krebs	169/3	169	3	Flurstück
14628080	Dohna	146755	Krebs	172/2	172	2	Flurstück
14628080	Dohna	146755	Krebs	172/3	172	3	Flurstück
14628080	Dohna	146755	Krebs	172/4	172	4	Flurstück
14628080	Dohna	146755	Krebs	177a	177	a	Flurstück
14628080	Dohna	146755	Krebs	178/2	178	2	Flurstück
14628080	Dohna	146755	Krebs	178/3	178	3	Flurstück
14628080	Dohna	146755	Krebs	178/4	178	4	Flurstück
14628080	Dohna	146755	Krebs	178/5	178	5	Flurstück
14628080	Dohna	146755	Krebs	178/6	178	6	Flurstück
14628080	Dohna	146755	Krebs	178a	178	a	Flurstück
14628080	Dohna	146755	Krebs	179/1	179	1	Flurstück teilweise
14628080	Dohna	146755	Krebs	179/2	179	2	Flurstück
14628080	Dohna	146755	Krebs	179/3	179	3	Flurstück
14628080	Dohna	146755	Krebs	179/4	179	4	Flurstück
14628080	Dohna	146755	Krebs	180/1	180	1	Flurstück
14628080	Dohna	146755	Krebs	180/3	180	3	Flurstück
14628080	Dohna	146755	Krebs	180/4	180	4	Flurstück
14628080	Dohna	146755	Krebs	180/5	180	5	Flurstück
14628080	Dohna	146755	Krebs	184/1	184	1	Flurstück
14628080	Dohna	146755	Krebs	184/2	184	2	Flurstück
14628080	Dohna	146755	Krebs	184/3	184	3	Flurstück
14628080	Dohna	146755	Krebs	184/4	184	4	Flurstück
14628080	Dohna	146755	Krebs	185/1	185	1	Flurstück
14628080	Dohna	146755	Krebs	185/2	185	2	Flurstück