
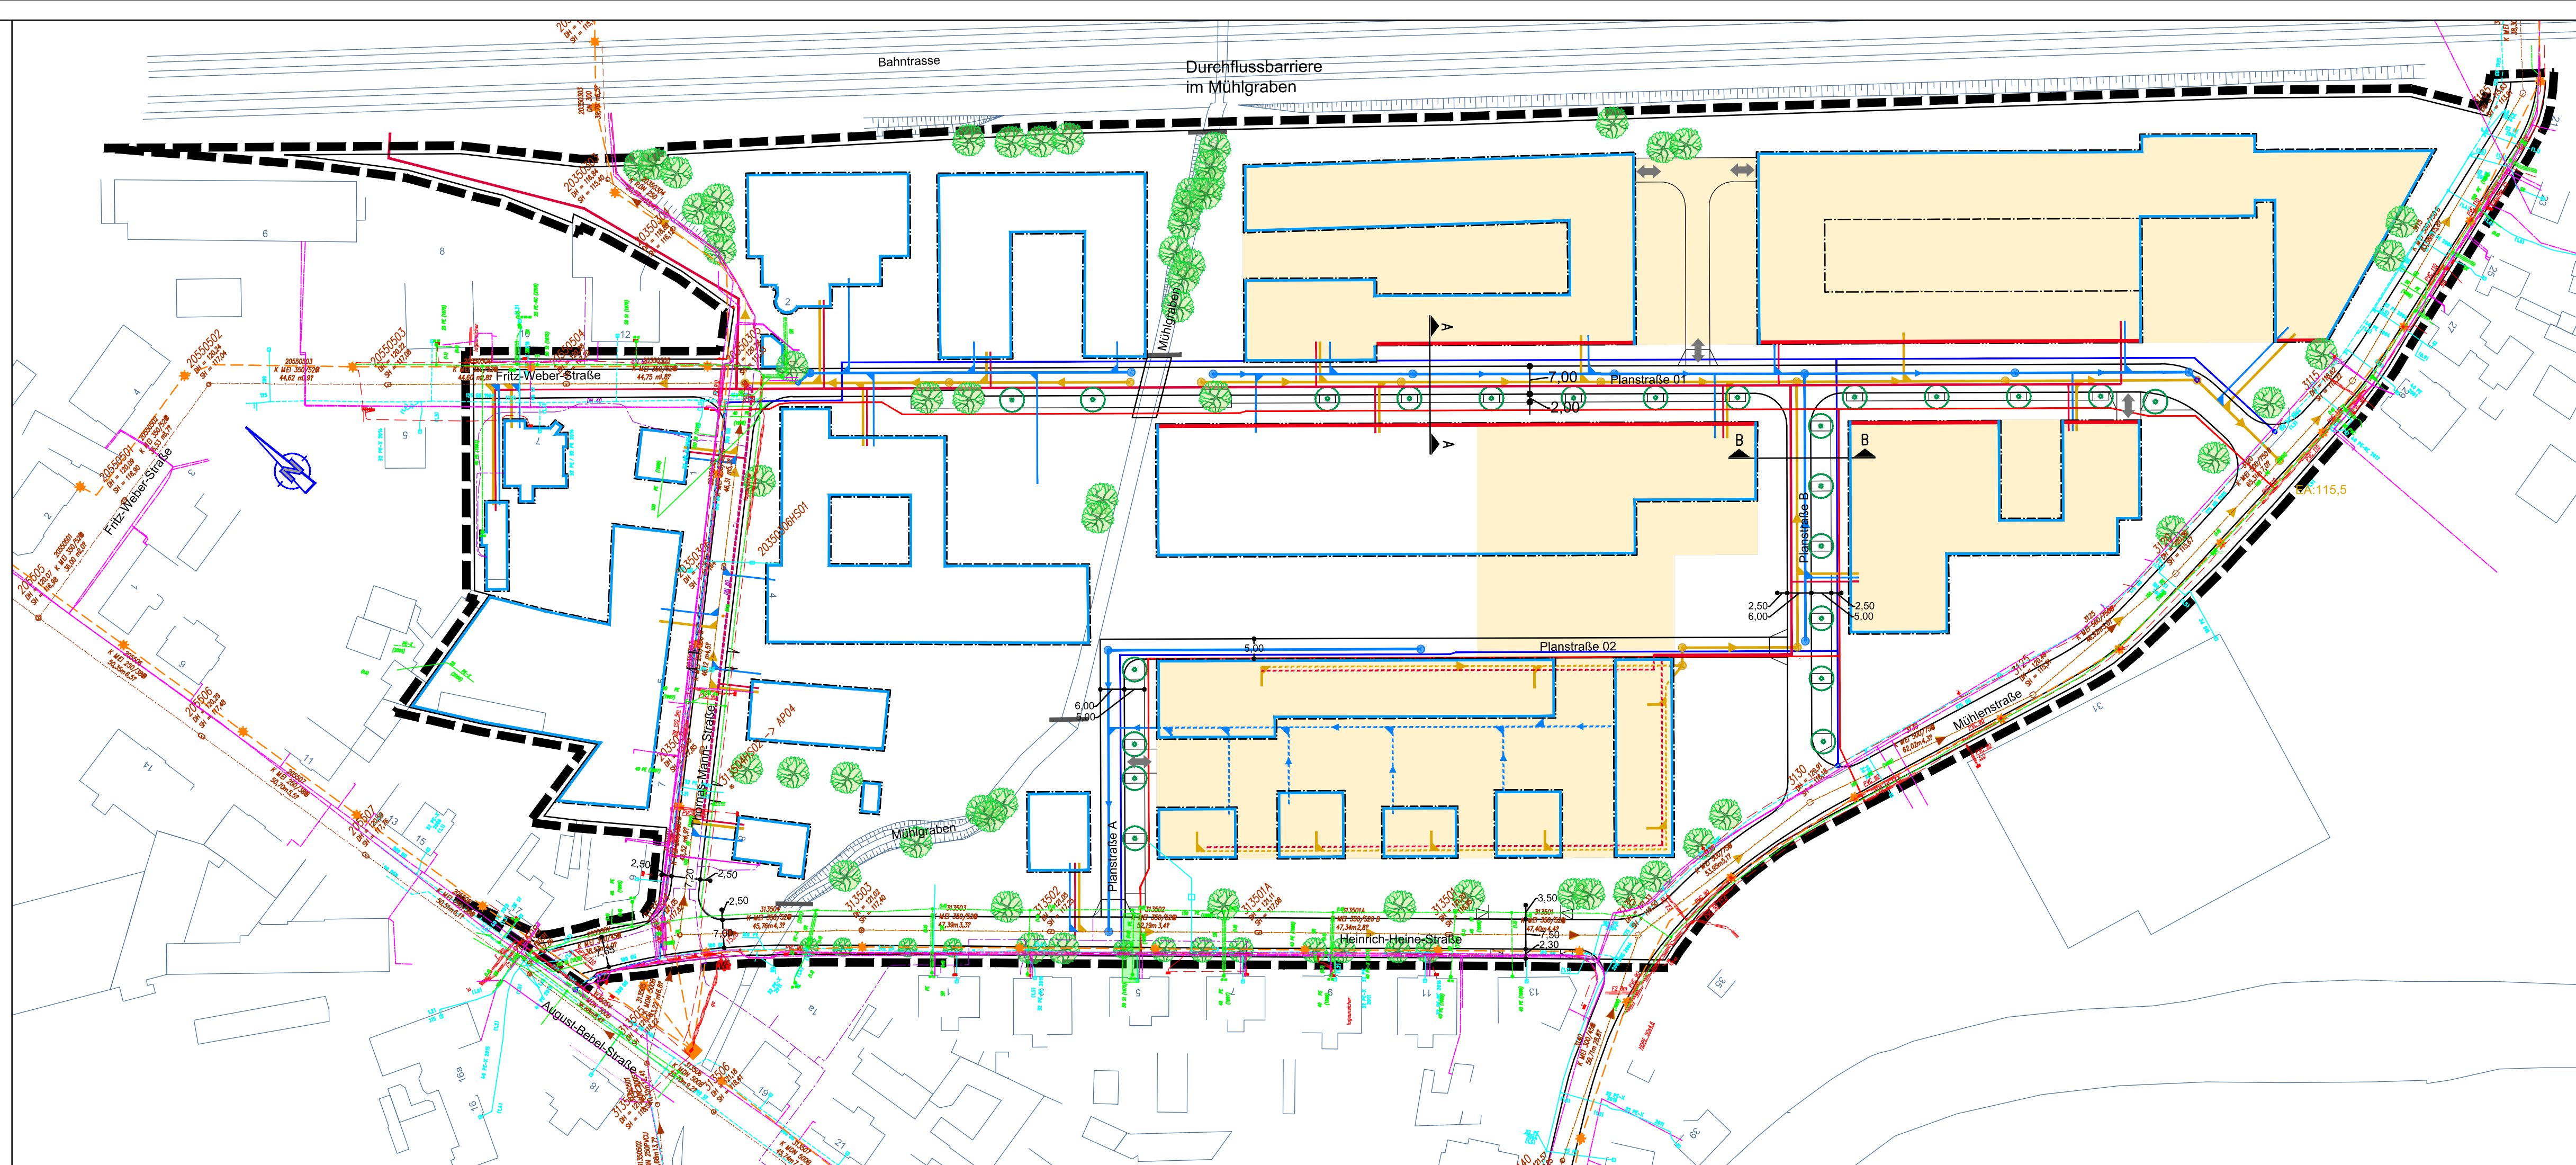
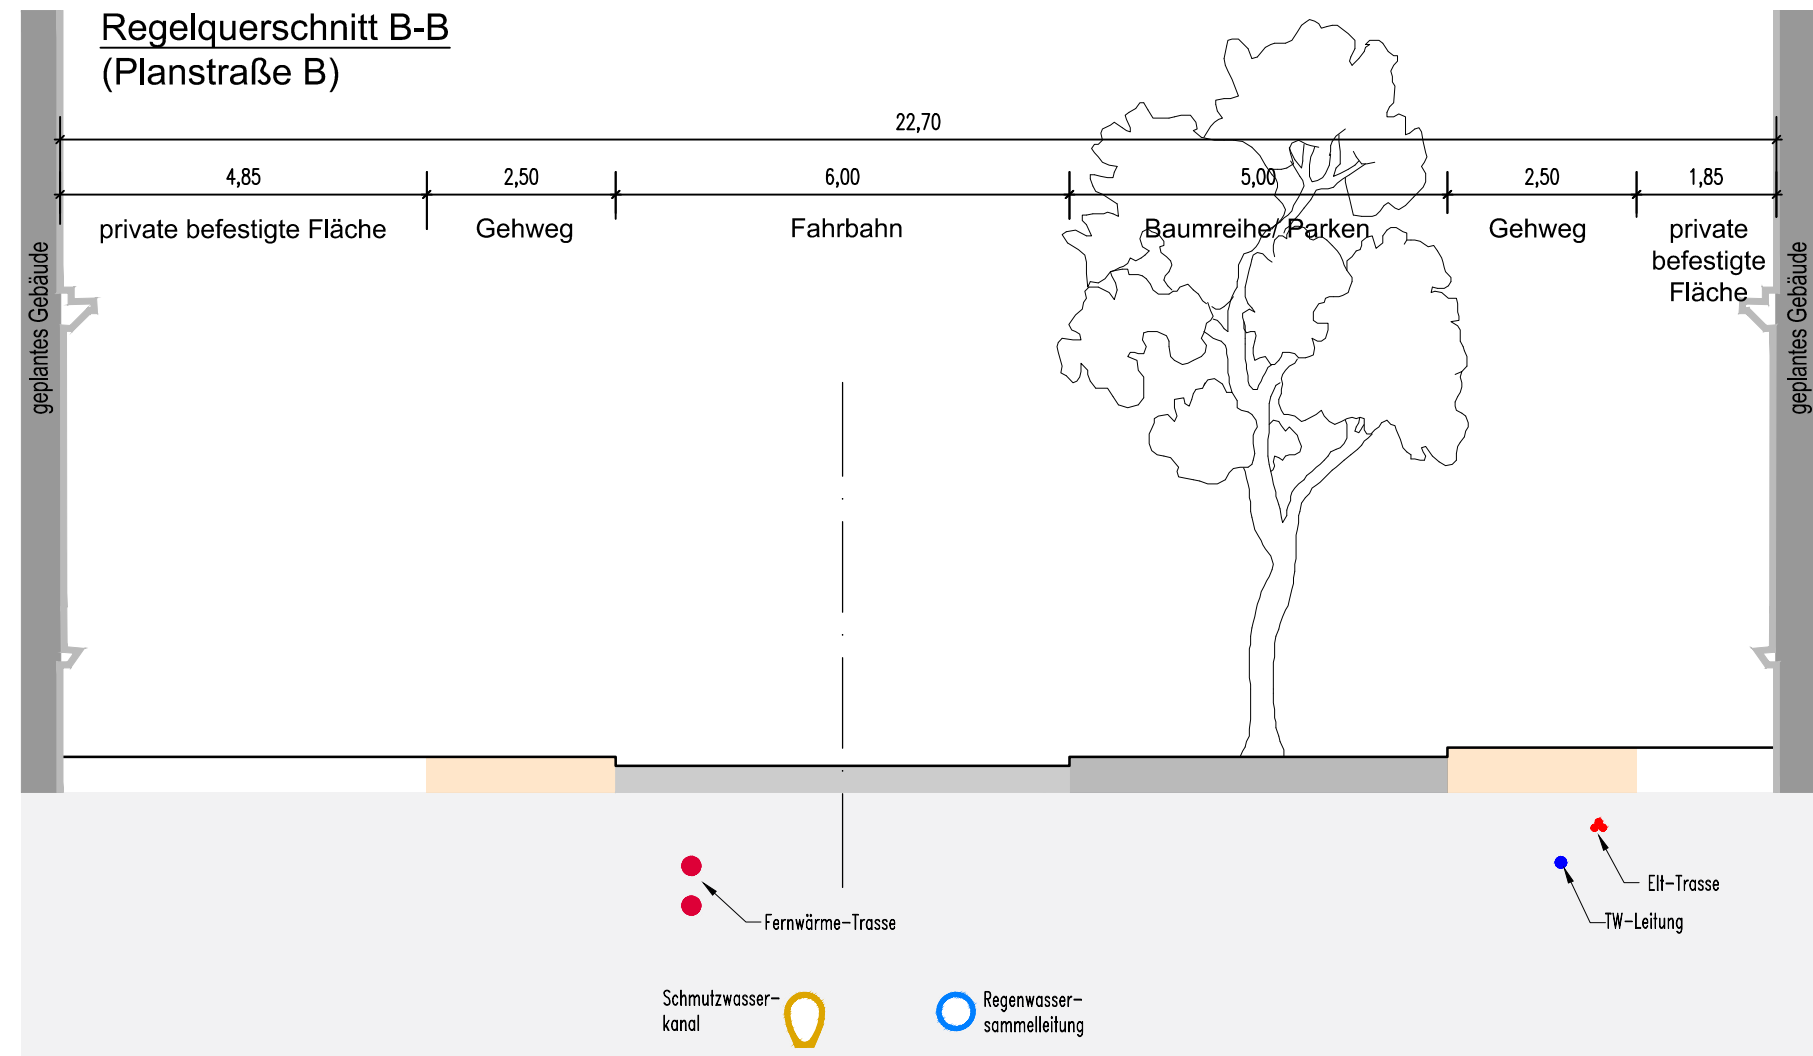


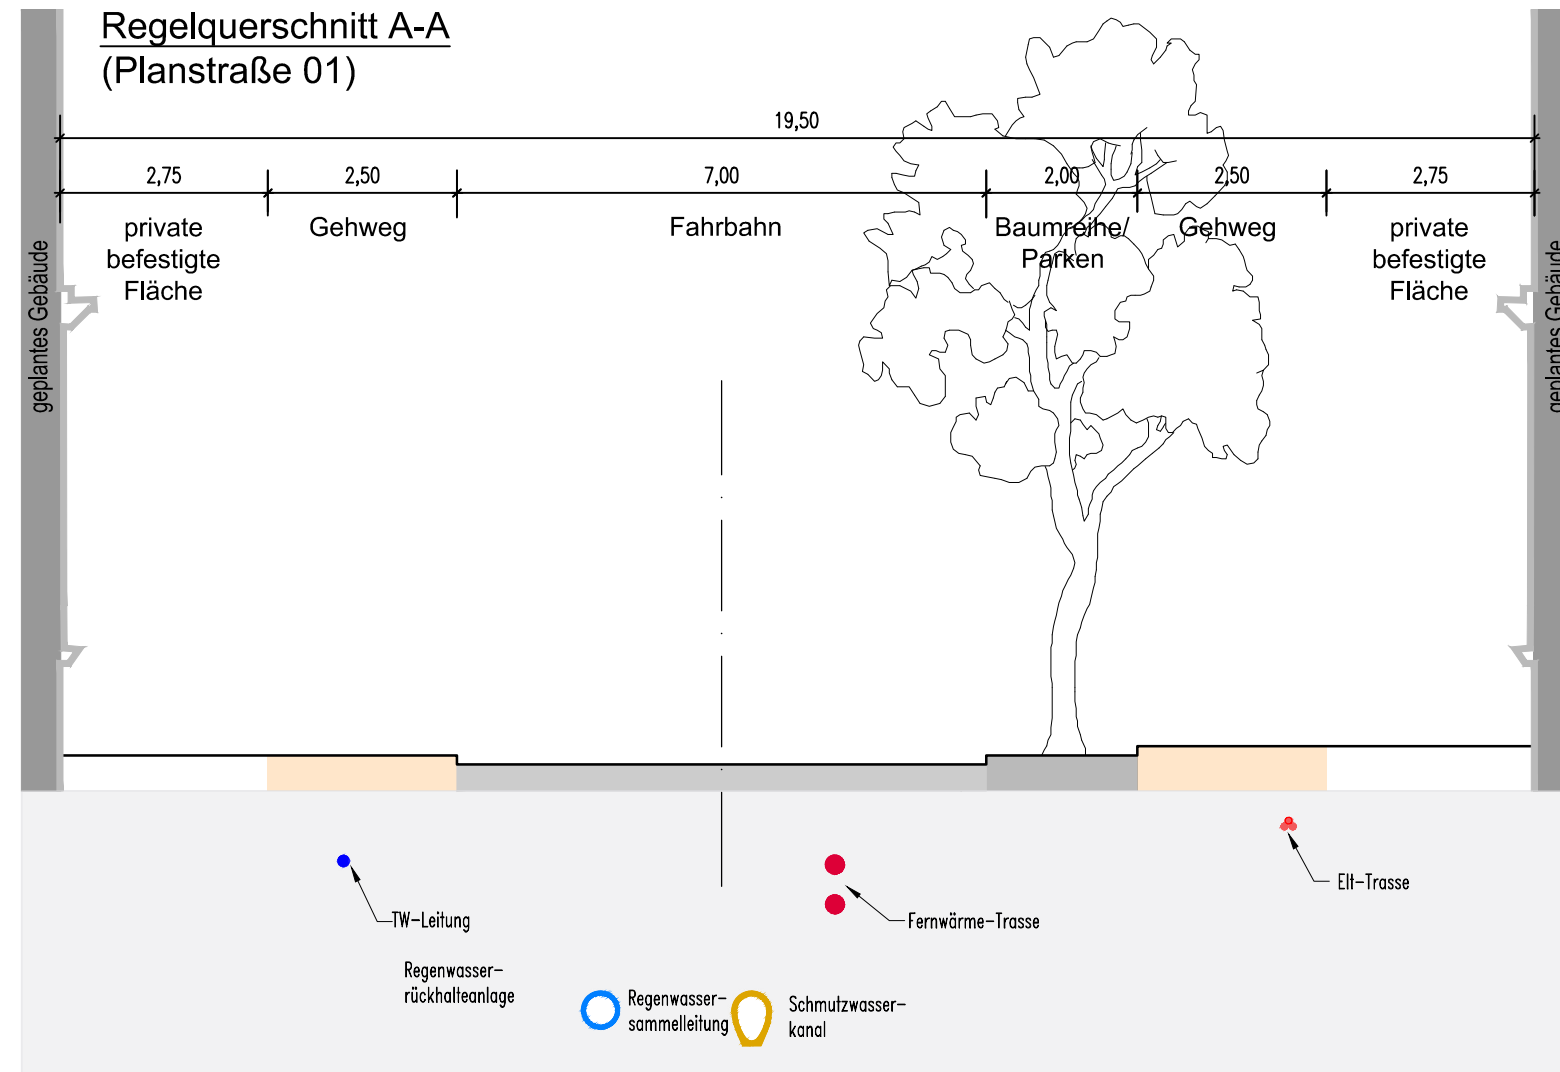

Legende

Versorgungseinrichtungen vorhanden

- Mischwasserkanal
- E-Erdkabel
- E-Freileitung
- Fernmeldeleitung
- Fernwärmetrasse
- Gasleitung
- Straßenbeleuchtung
- Trinkwasserleitung

geplant B-Plan-Gebiet:

- Schmutzwasserkanal / im Bereich Tiefgarage
- Regenwasserkanal / im Bereich Tiefgarage
- Regenwasserrückhalteanlage
- Überlauf Regenwasserkanal
- Elt-Trasse
- Fernwärmetrasse / im Bereich Tiefgarage
- Trinkwasserleitung
- zur Bewirtschaftung genutzter Teil des Mühlgrabens

B-Plan-Gebiet:

- Bord
- Baukörper
- Tiefgarage
- neuer Baum
- Baumbestand

Anlage 086/2023/1-19

Entwurfsbearbeitung:	Datum	Bearbeiter
 Ingenieurbüro für Verkehrsanlagen und -systeme Alaunstraße 9 - 01099 Dresden Tel. 03 51 - 2 11 14-0, Fax 03 51 - 2 11 14-11 dresden@ivas-ingenieure.de - www.ivas-ingenieure.de	bearbeitet:	07.07.2023 Arnold
	gezeichnet:	07.07.2023 Hummig
	geprüft:	07.07.2023
		Dipl.-Ing. Dirk Ohm

Nr.	Art der Änderung	Datum	Zeichen

ERSCHLIEßUNGSPLANUNG

BEST MARK Projektgesellschaft mbH & Co. KG Am Kanal 2a 15864 Wendisch Rietz	Unterlage / Blatt-Nr.: Anlage 2 Medienkoordinierung Maßstab: 1 : 1000 / 1 : 100
--	---

B-Plan 13/1 "MAFA-Park" in Heidenau

aufgestellt:	
Wendisch Rietz,	

1237_01_LP_VPL1_Anp_HHS.dwg