


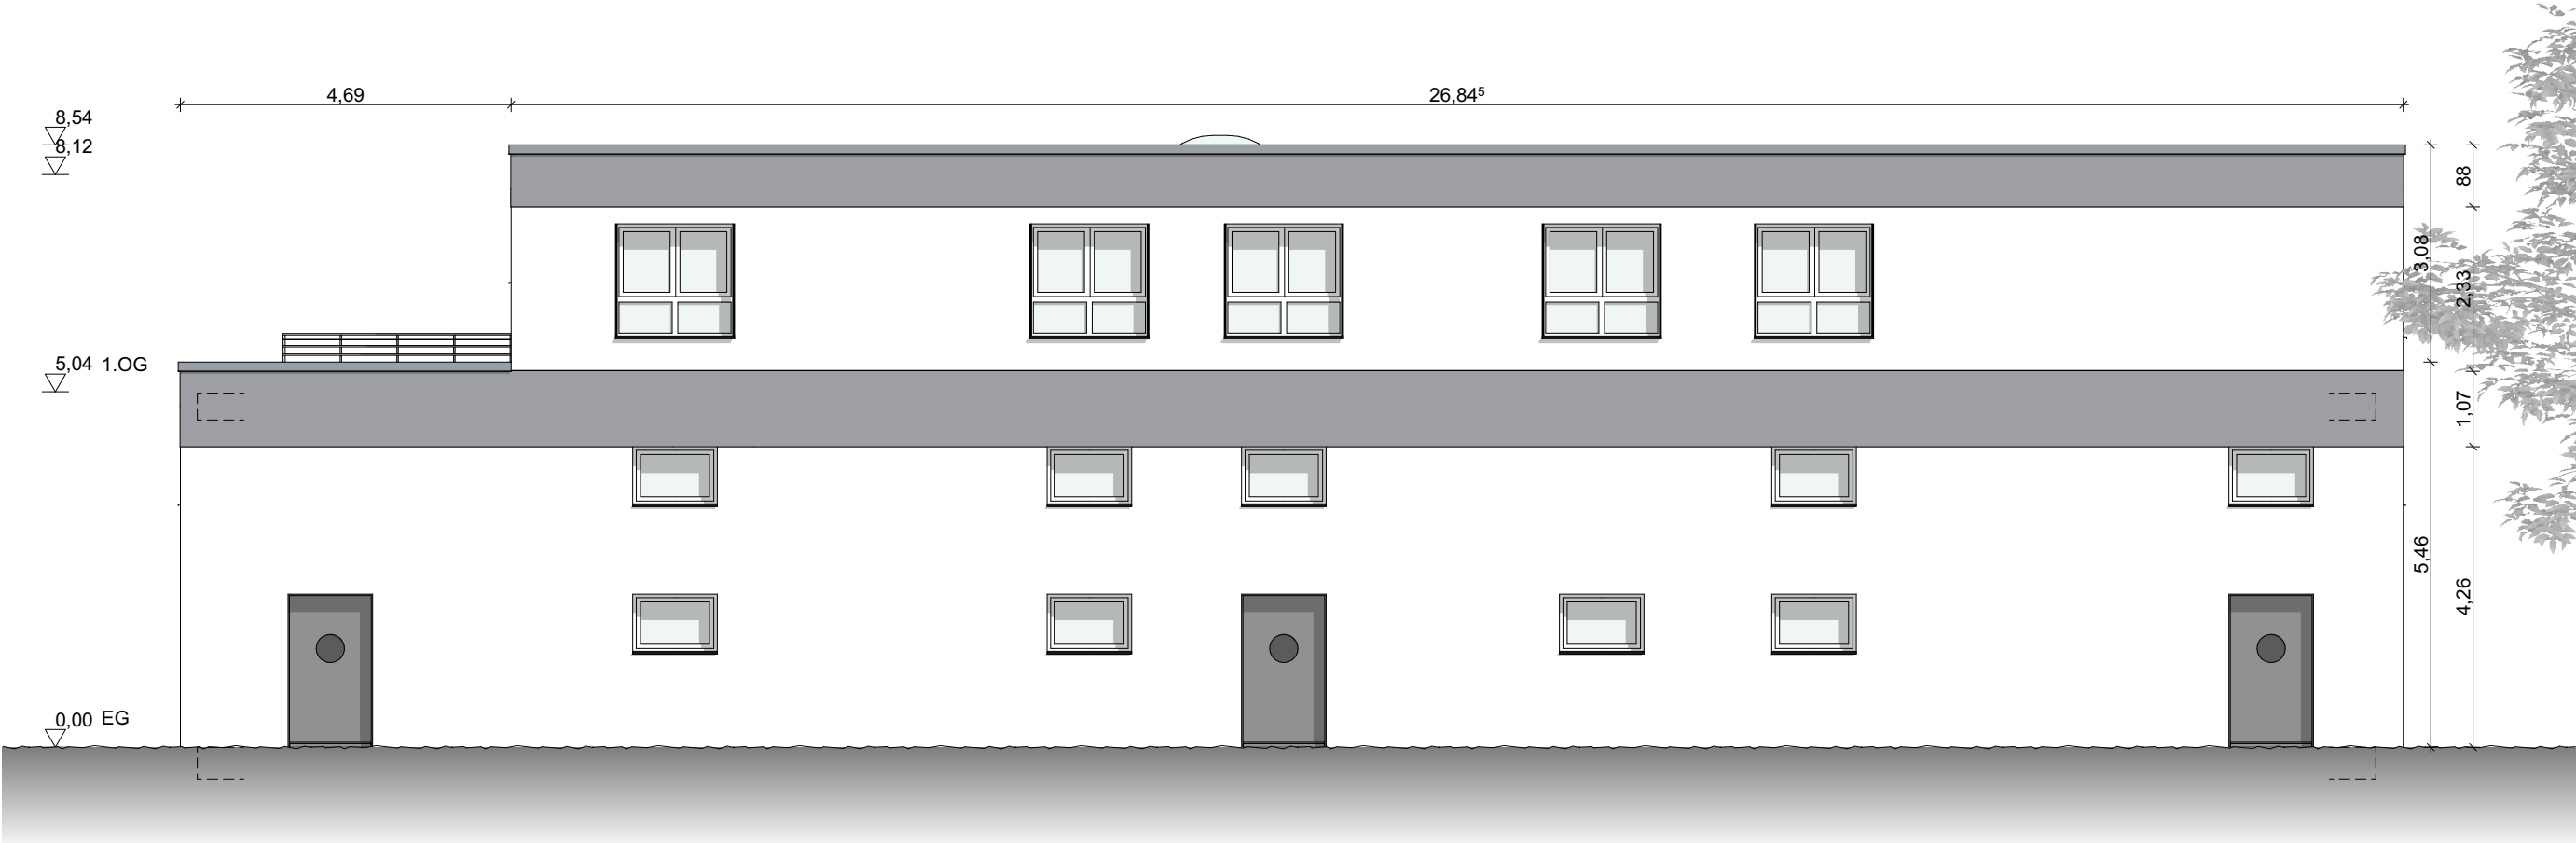

Ansicht Süd



Ansicht Nord

LEGENDE:

- Ausbau-Kote OKFF
- Rohbau-Kote OKRF
- Oberkante
- Oberkante Fertigfußboden
- Oberkante Rohfußboden
- Brüstungshöhe von OKFF

Änderungen				
	A	Fenster BRH	24.10.2023	HA
	0	Basisplan	16.10.2023	HA
	Index	Art der Änderung	Datum	Bearbeitet

Bauvorhaben

Katastrophenschutz-Zentrum Heidenau

Zschierener Straße 5, 01809 Heidenau

Planbezeichnung

**Ansichten
Süd / Nord**

Phase

Genehmigungsplanung

Leistungsbild

Objektplanung

Datum	Index	Maßstab	Gezeichnet
24.10.2023	A	1:100	HA
Plan-Nr.	Blattgröße	Projekt-Nr.	Geprüft
A-1	600x297	2206 340 GP	RW

0246810 m

Bauherr

JOHANNITER

Johanniter-Unfall-Hilfe e.V. Regionalverband
Dresden

Signatur:

Entwurfsverfasser


IBW

R.Winter & Co. GmbH
Ingenieurbüro
Generalplanung-Projektsteuerung-Bauqualitätssicherung

Oderstraße 56
14513 Teltow

Tel: (03328) 31 281-20
Fax: (03328) 31 281-99
E-Mail: service@winter-co.de

Signatur:

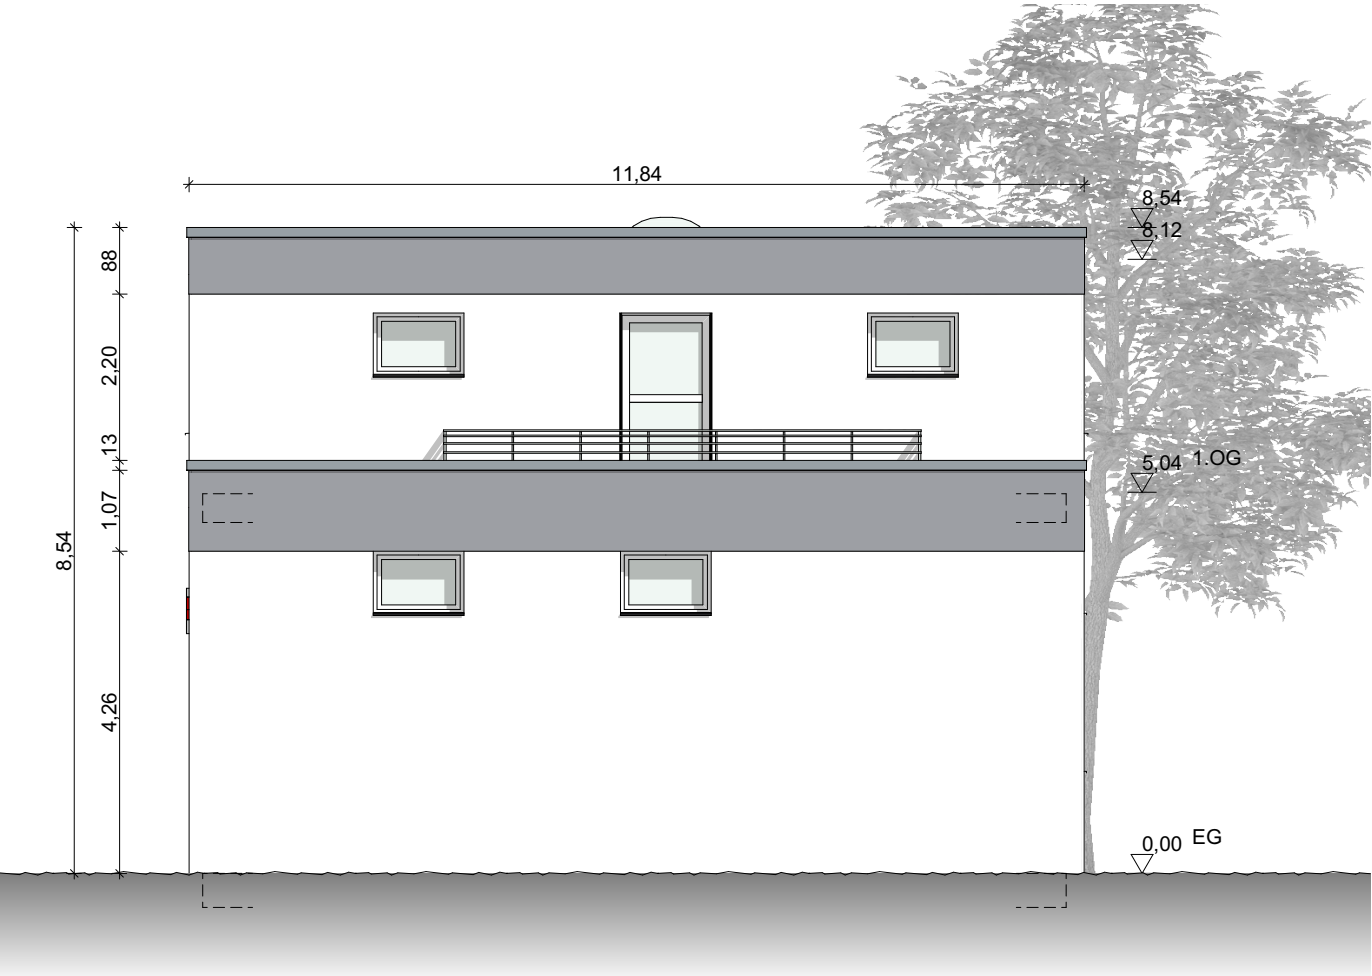

Ansicht Ost



Ansicht West

LEGENDE:

- ▽ Ausbau-Kote OKFF
▼ Rohbau-Kote OKRF
OK Oberkante
OKFF Oberkante Fertigfußboden
OKRF Oberkante Rohfußboden

Änderungen				
	A	Fenster BRH	24.10.2023	HA
	0	Basisplan	16.10.2023	HA
	Index	Art der Änderung	Datum	Bearbeitet

Bauvorhaben Katastrophenschutz-Zentrum Heidenau Zschierener Straße 5, 01809 Heidenau				Bauherr  JOHANNITER Johanniter-Unfall-Hilfe e.V. Regionalverband Dresden Stephensonstraße 12 - 14 01257 Dresden Tel: (0351) 209 14-0 Fax: (0351) 209 14-69 E-Mail: info.dresden@johanniter.de Signatur:	
Planbezeichnung Ansichten Ost / West					
Phase Genehmigungsplanung				Entwurfsverfasser  R.Winter & Co. GmbH Ingenieurbüro Generalplanung-Projektsteuerung-Bauqualitätssicherung Oderstraße 56 14513 Teltow Tel: (03328) 31 281-20 Fax: (03328) 31 281-99 E-Mail: service@winter-co.de Signatur:	
Leistungsbild Objektplanung					
Datum	Index	Maßstab	Gezeichnet		
24.10.2023	A	1:100	HA		
Plan-Nr.	Blattgröße	Projekt-Nr.	Geprüft		
A-2	420x297	2206 340 GP	RW		
0246810 m 					